

نموذج قرار مساحى

بيانات الصك

رقم الوثيقة	٢٩٥٠٢٤٠١٤٦٧٥
تاريخ الوثيقة	
مصدرة	وزارة العدل
هوية المالك	
أسم المالك	
نسبة الملكية	١٠٠٪
تفاصيل العقار	
رقم القطعة	٣٩٠٨
رقم المخطط	
المساحة	٢٦٠٠٠٠م
نوع العقار	قطعة الارض
الحص	٩/ع / ١٤٢٧/١١٠
المدينة	تثليث

شركة فجن الأعمال للإستشارات الهندسية

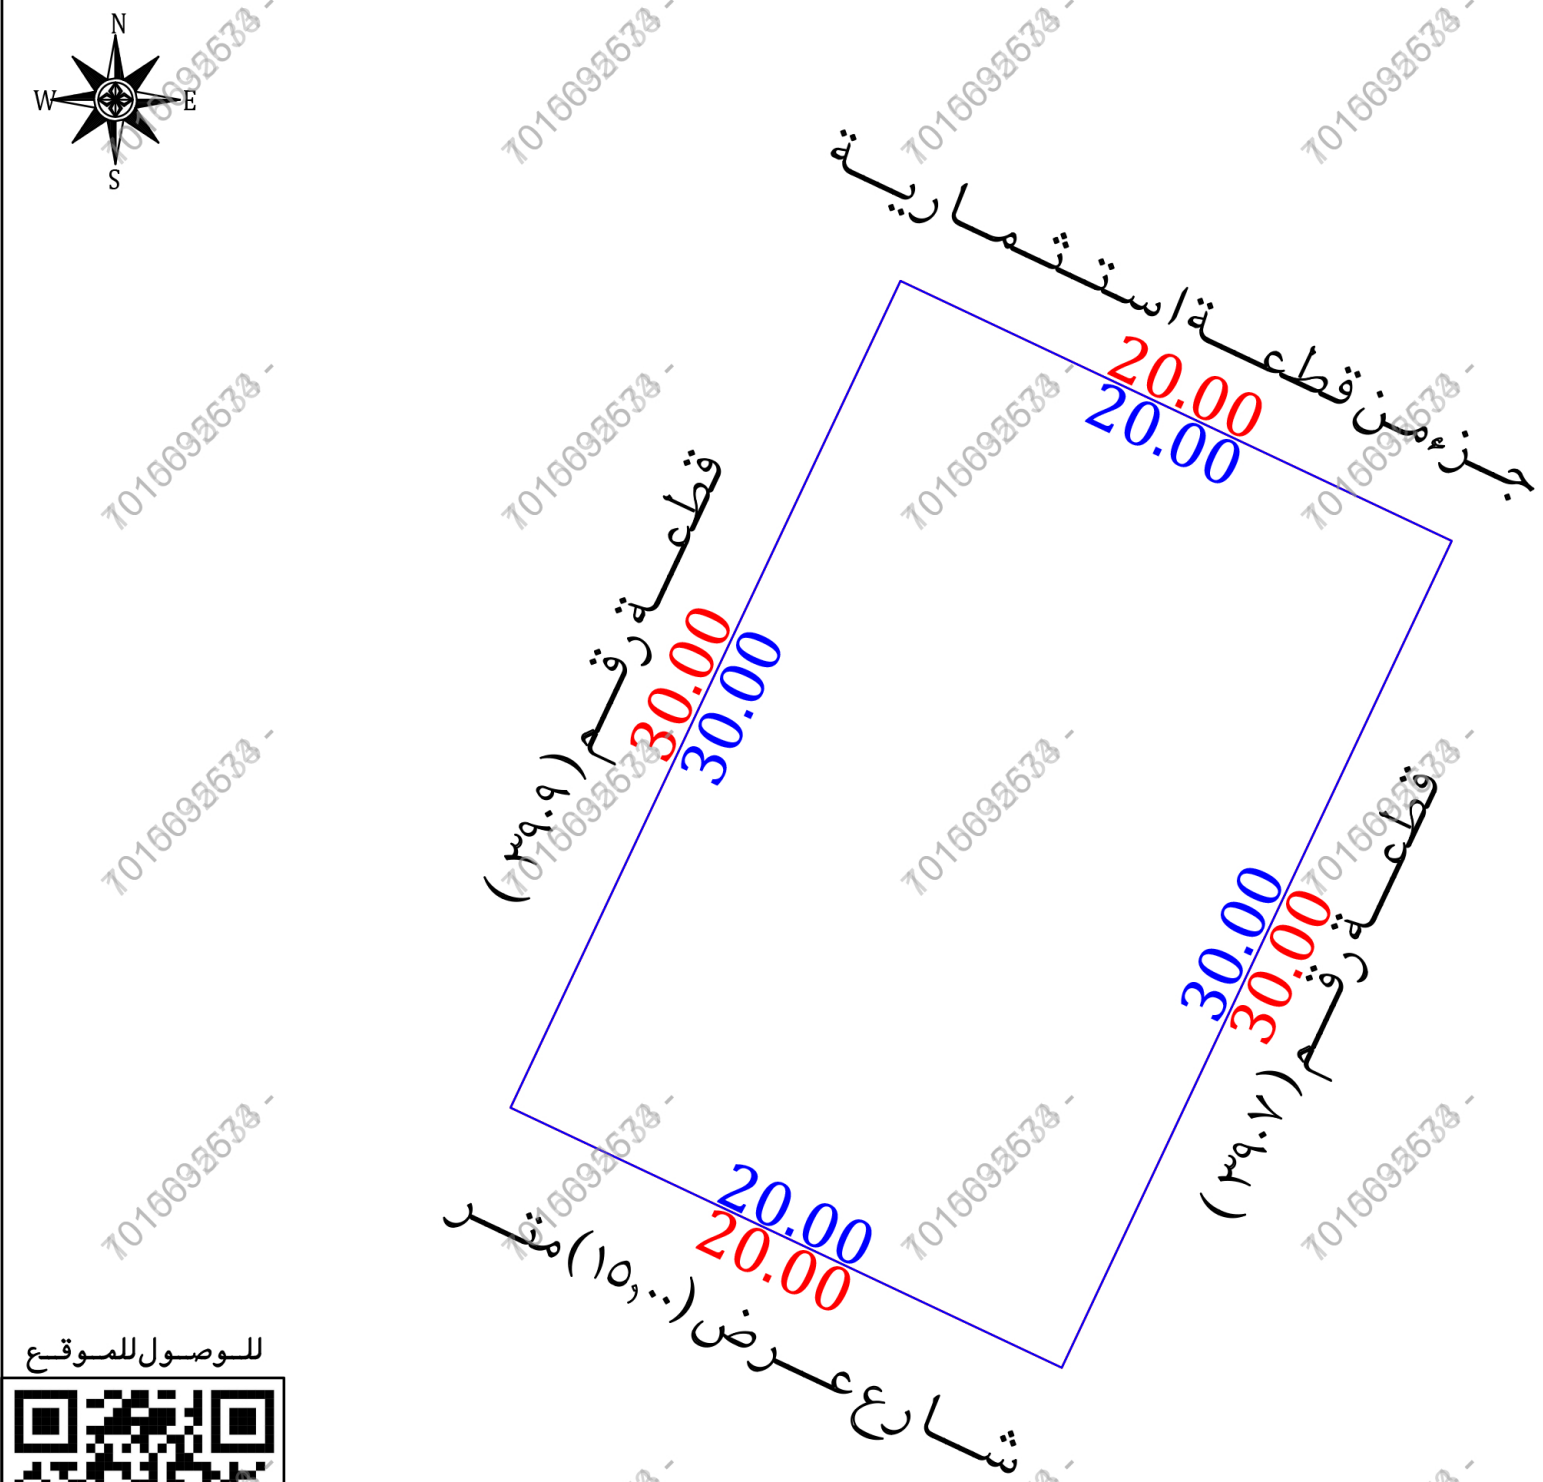
شعار الشركة	ختم الشركة
	
VISION Engineering Consulting فجن للاستشارات الهندسية	

تاريخ أعداد الكروكى	المهندس المساح	مدير المكتب
٢٠٢٦/٠٤/١٣ م	عبد المجيد	محمد سلامة آل سعيدان
0539934077	0554400693	info@vision.en.com

بموجب الصك

الاتجاه	قطعة استثمارية	بطول (٢٦,٠٠٠)متر
الشمال		
الجنوب	شارع عرض (١٥,٠٠٠)متر	بطول (٢٠,٠٠٠)متر
الشرق	قطعة رقم (٣٩٠٧)	بطول (٣٠,٠٠٠)متر
الغرب	قطعة رقم (٣٩٠٩)	بطول (٣٠,٠٠٠)متر
المساحة	(٦٠٠,٠٠٠ م٢)	

حد الصك حد الطبيعة



للوصول للموقع



أقرار

جرى الوقوف على الطبيعة من قبل مساح مكتب فجن للإستشارات الهندسية وأتضح الأتي :

- ☐ نعم ☒ لا هل الصك مطابق للرفع المساحى
- ☐ نعم ☒ لا هل تم ذكر جميع الاختلافات فى الرفع المساحى
- ☐ نعم ☒ لا هل تم تطبيق جميع التعليمات الصادرة من المركز فى الرفع المساحى
- ☐ نعم ☒ لا هل تم التوقيع وأرفاق أقرار صحة الموقع
- ☐ نعم ☒ لا هل يوجد تدخل فى الأصل
- ☐ نعم ☒ لا هل يوجد على الأصل مبنى مشترك
- ☐ نعم ☒ لا هل ذكر المرجع المعتمد على الاستدلال على استخدام العقار
- ☐ نعم ☒ لا هل تم الاستعلام من وزارة الزراعة حيال الأرض الزراعية
- ☐ نعم ☒ لا الملاحظات والاختلافات والتدخلات

- نوع الاستخدام : سكنى ☒ تجارى ☐ سكنى تجارى ☐ صناعى ☐ زراعى ☐
- الأرض على الطبيعة : مبنى قائم ☒ أرض فضاء ☐ أرض مسورة ☐ أرض زراعية ☐
- طبيعة الأرض : منبسطة ☒ جبلية ☐ أخرى ☐
- المخطط على الطبيعة : منفذ ☒ غير منفذ ☐ عشوائى ☐

■ يتحمل المكتب الهندسى المسؤولية على ماورد فى مخطط الرفع المساحى

من حدود وأطوال وأحداثيات

■ هذا التقرير المساحى لا يعتد به كإثبات لسلامة أجراءات التملك أو تثبيت حدود الصك وموقعة

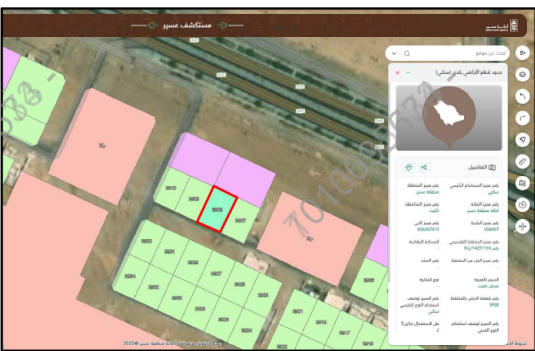
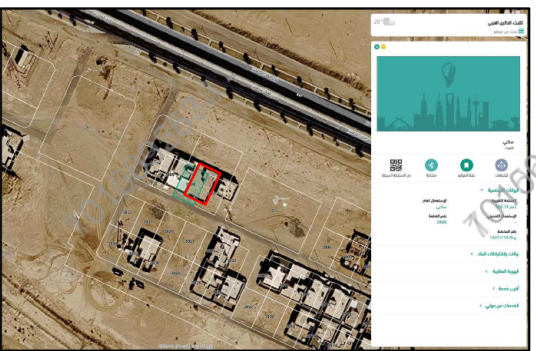
■ تم الربط بأقرب نقطة ثابتة

الملاحظات

- رقم المخطط : الصك (—) المستكشفات (٩/ع / ١٤٢٧/١١٠)
- اسم الحصى : الصك (٩/ع / ١٤٢٧/١١٠) المستكشفات (الدائرى الغربى)
- الشارع فى الحد الجنوبى غير معرف على المستكشفات
- الحدود :

■ **الشمالى** : الصك (قطعة استثمارية) المستكشفات (جزء من القطعة الاستثمارية تتبع للامانة)

■ عمود ضغط عالى : داخل الملكية ☐ خارج الملكية ☒ الجهة الجنوبية

صور من الطبيعة	المصور الجوى	مستكشف الامانة	مستكشف بلدى
			

أحداثيات الموقع حسب نظام الاحداثيات العالمى				
الرقم	الشرقيات	الشماليات	العرض	الشماليات
1	352451.900	2158199.950	5	
2	352469.989	2158191.418	6	
3	352439.103	2158172.817	7	
4	352457.192	2158164.285	8	

الاتجاه	بموجب الطبيعة	الاتجاه
الشمال	جزء من قطعة استثمارية تتبع للامانة	بطول (٢٠,٠٠٠)متر
الجنوب	شارع عرض (١٥,٠٠٠)متر	بطول (٢٠,٠٠٠)متر
الشرق	قطعة رقم (٣٩٠٧)	بطول (٣٠,٠٠٠)متر
الغرب	قطعة رقم (٣٩٠٩)	بطول (٣٠,٠٠٠)متر
المساحة	(٦٠٠,٠٠٠ م٢)	