

نموذج قرار مساحي

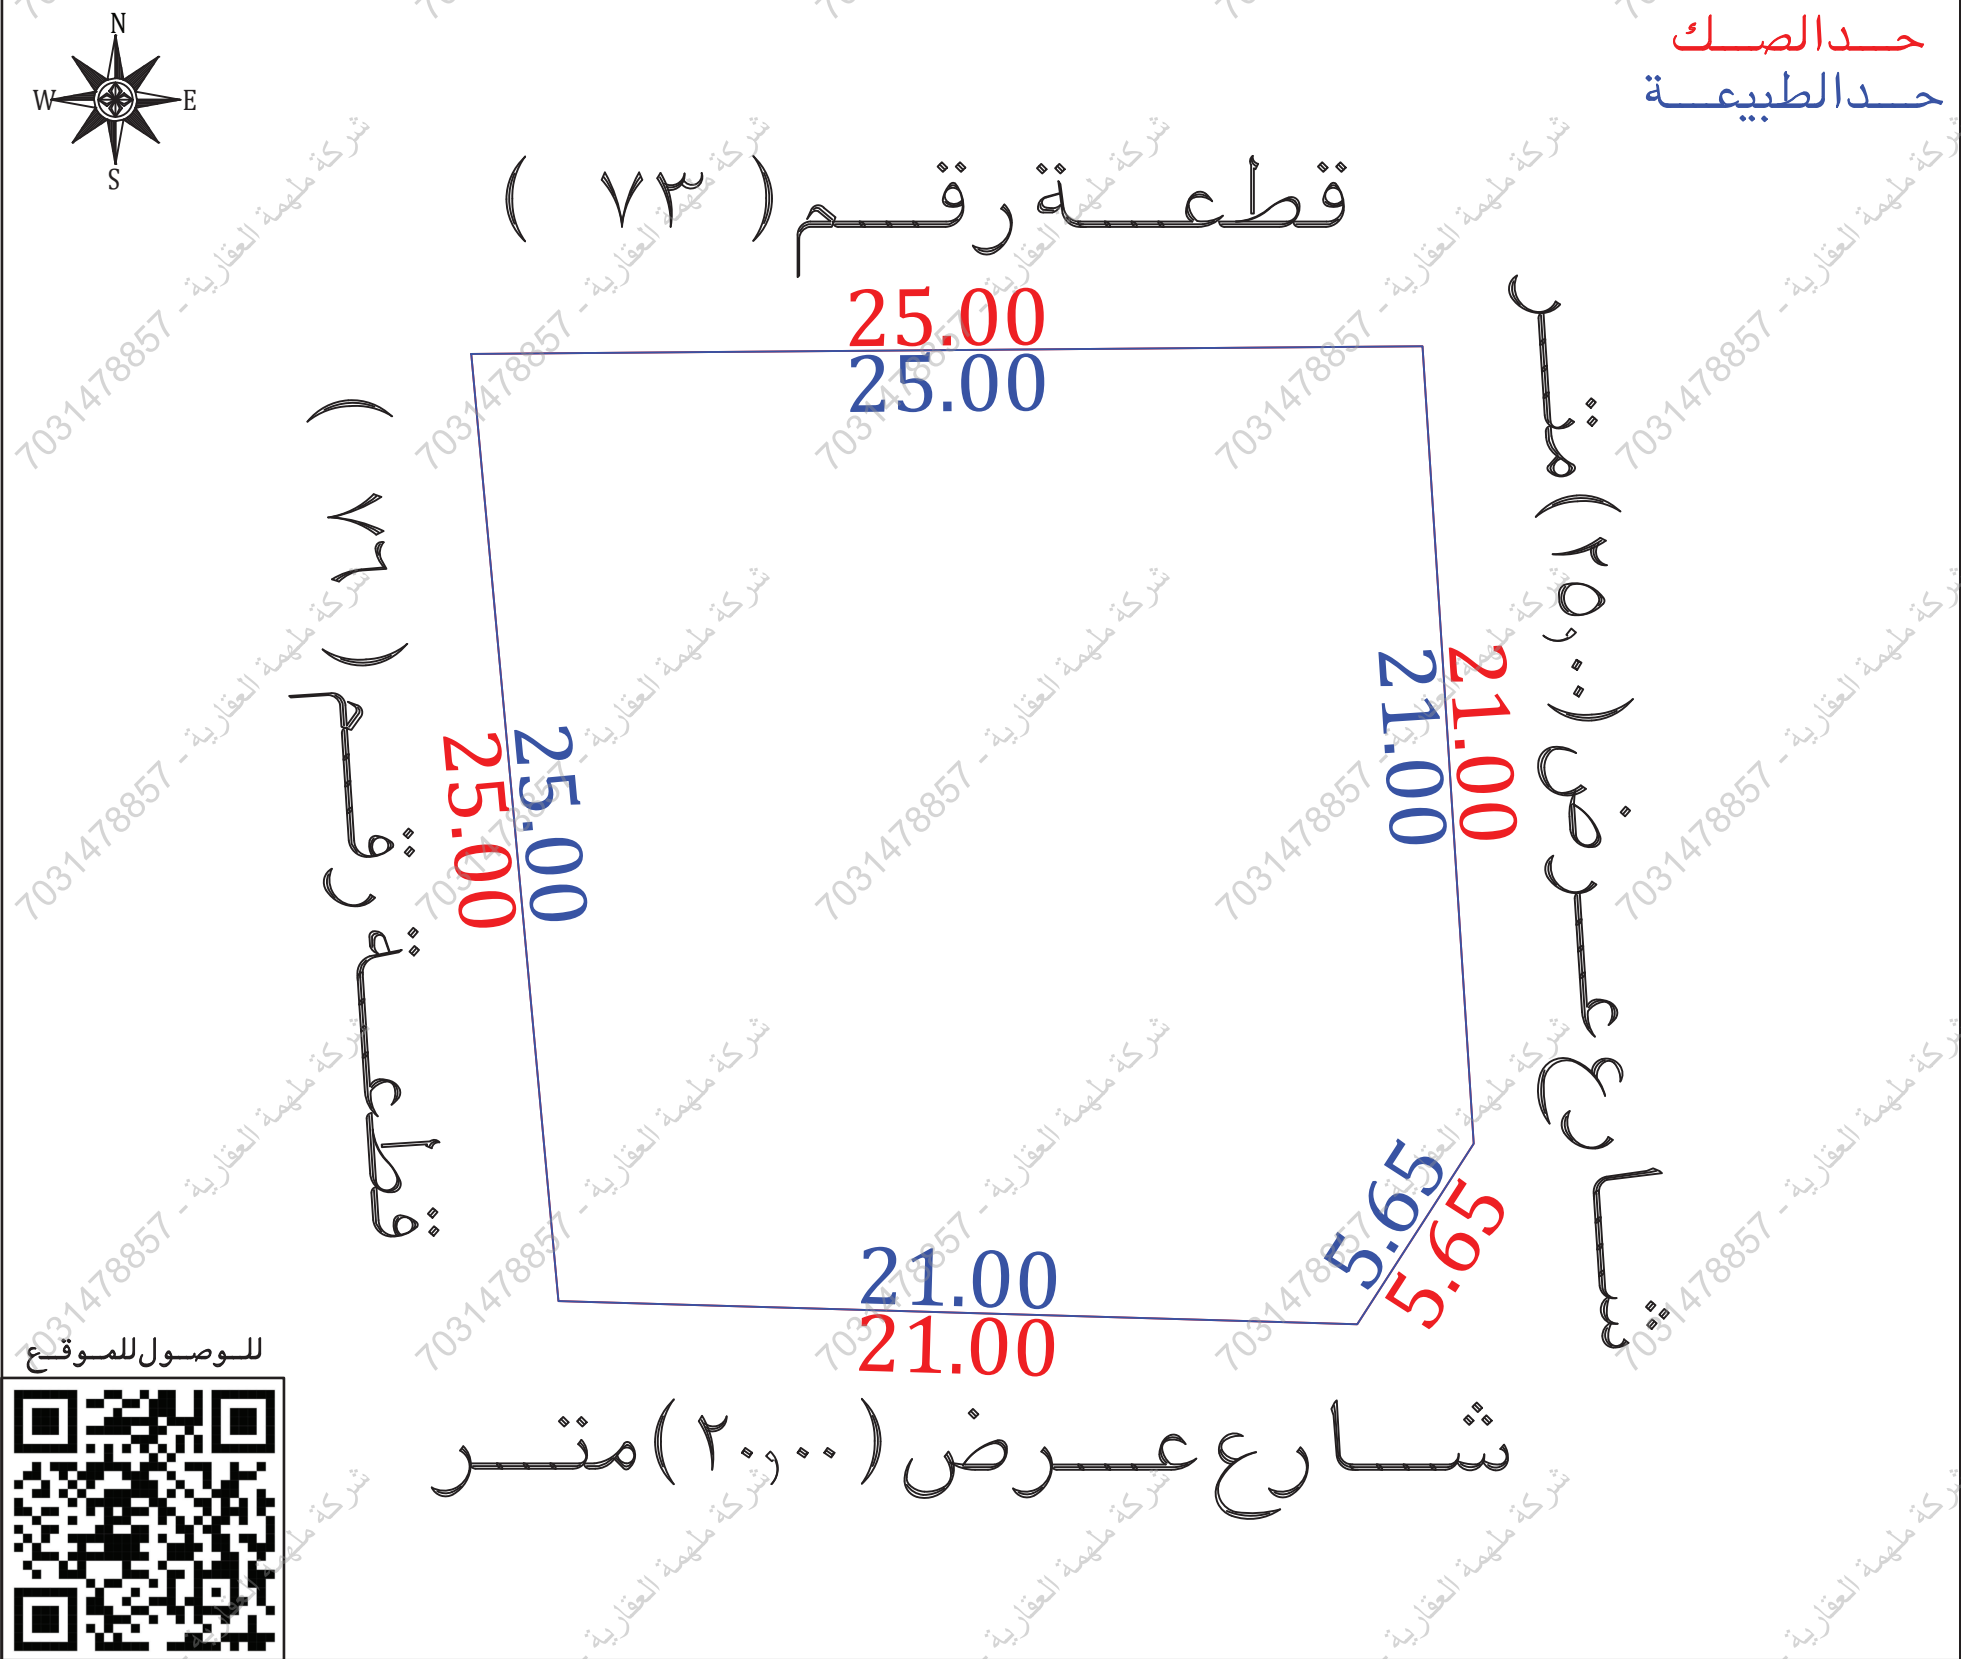
بيانات الصك

رقم الوثيقة	
تاريخ الوثيقة	
مصدرة	وزارة العدل
هوية المالك	
أسم المالك	
نسبة الملكية	١٠٠٪
تفاصيل العقار	
رقم القطعة	٧٤
رقم المخطط	٤٦٢
المساحة	٢٦١٧,٠٠ م ^٢
نوع العقار	قطعة الارض السكنية
الحى	المجمع
المدينة	حائل

شركة فجن الأعمال للإستشارات الهندسية

شمارالشركة	ختم الشركة
	
VISION Engineering Consulting فجن للإستشارات الهندسية	

تاريخ أعداد الكروكى	المهندس المساح	مدير المكتب
٢٠٢٦ / ٠٤ / ٠١ م	عبد المجيد	محمد سلامة آل سعيدان
0539934077	0554400693	info@vision.en.com



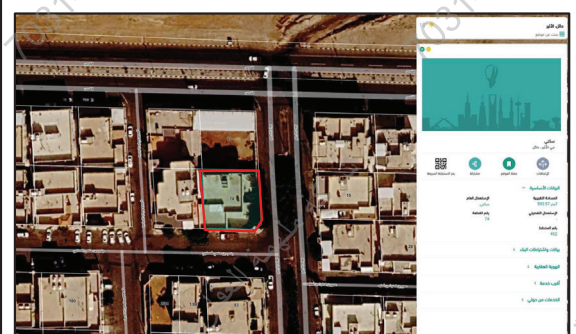
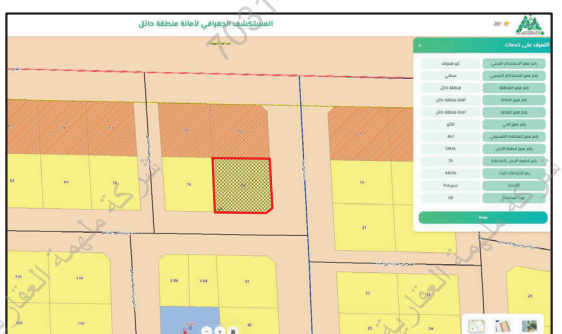
أقرار

جرى الوقوف على الطبيعة من قبل مساح مكتب فجن للإستشارات الهندسية وأتضح الأتى :

- ☐ نعم ☒ لا هل الصك مطابق للرفع المساحي
- ☐ نعم ☒ لا هل تم ذكر جميع الاختلافات فى الرفع المساحي
- ☐ نعم ☒ لا هل تم تطبيق جميع التعليمات الصادرة من المركز فى الرفع المساحي
- ☐ نعم ☒ لا هل تم التوقيع وأرفاق أقرار صحة الموقع
- ☐ نعم ☒ لا هل يوجد تدخل فى الأصل
- ☐ نعم ☒ لا هل يوجد على الأصل مبنى مشترك
- ☐ نعم ☒ لا هل ذكر المرجع المعتمد على الاستدلال على استخدام العقار
- ☐ نعم ☒ لا هل تم الاستعلام من وزارة الزراعة حيال الأرض الزراعية
- ☐ نعم ☒ لا الملاحظات والاختلافات والتدخلات
- نوع الصك: ☒ سكني ☐ تجارى ☐ سكني تجارى ☐ صناعي ☐ زراعي
- الأرض على الطبيعة: ☒ مبنى قائم ☐ أرض فضاء ☐ أرض مسورة ☐ أرض زراعية
- طبيعة الأرض: ☒ منبسطة ☐ جبلية ☐ أخرى
- المخطط على الطبيعة: ☒ منفذ ☐ غير منفذ ☐ عشوائى
- يتحمل المكتب الهندسى المسئولية على ما ورد فى مخطط الرفع المساحي من حدود وأطوال وأحداثيات
- هذا التقرير المساحي لا يعتد به كأثبات لسلامة أجراءات التملك أو تثبيت حدود الصك وموقعة
- تم الربط بأقرب نقطة ثابتة

الملاحظات

- اسم الحى: الصك (المجتمع) المستكشفات (الاثين)
- صندوق خدمات هاتف: داخل الملكية ☐ خارج الملكية ☒ البجعة الشرقية
- صندوق خدمات: داخل الملكية ☐ خارج الملكية ☒ البجعة الشرقية
- أعمدة ضغط عالية: داخل الملكية ☐ خارج الملكية ☒ البجعة الجنوبية

مستكشف بلدى	مستكشف الامانة	المصورالجوى	صور من الطبيعة
			

الاتجاه	بموجب الصك	الاتجاه	بموجب الطبيعة	أحداثيات الموقع حسب نظام الاحداثيات العالمى			
الشمال	قطعة رقم (٧٣) بطول (٢٥,٠٠) متر	الشمال	قطعة رقم (٧٣) بطول (٢٥,٠٠) متر	الشرقيات	الشماليات	الغربيات	الشماليات
الجنوب	شارع عرض (٢٠,٠٠) متر بطول (٥,٦٥+٢١,٠٠) متر	الجنوب	شارع عرض (٢٠,٠٠) متر بطول (٥,٦٥+٢١,٠٠) متر	1	768918.801	3041907.760	768945.147
الشرق	شارع عرض (٢٥,٠٠) متر بطول (٢١,٠٠) متر	الشرق	شارع عرض (٢٥,٠٠) متر بطول (٢١,٠٠) متر	2	768943.800	3041907.961	
الغرب	قطعة رقم (٧٦) بطول (٢٥,٠٠) متر	الغرب	قطعة رقم (٧٦) بطول (٢٥,٠٠) متر	3	768921.094	3041882.866	
المساحة	(٦١٧,٠٠ م ^٢)	المساحة	(٦١٧,٠٠ م ^٢)	4	768942.085	3041882.256	