

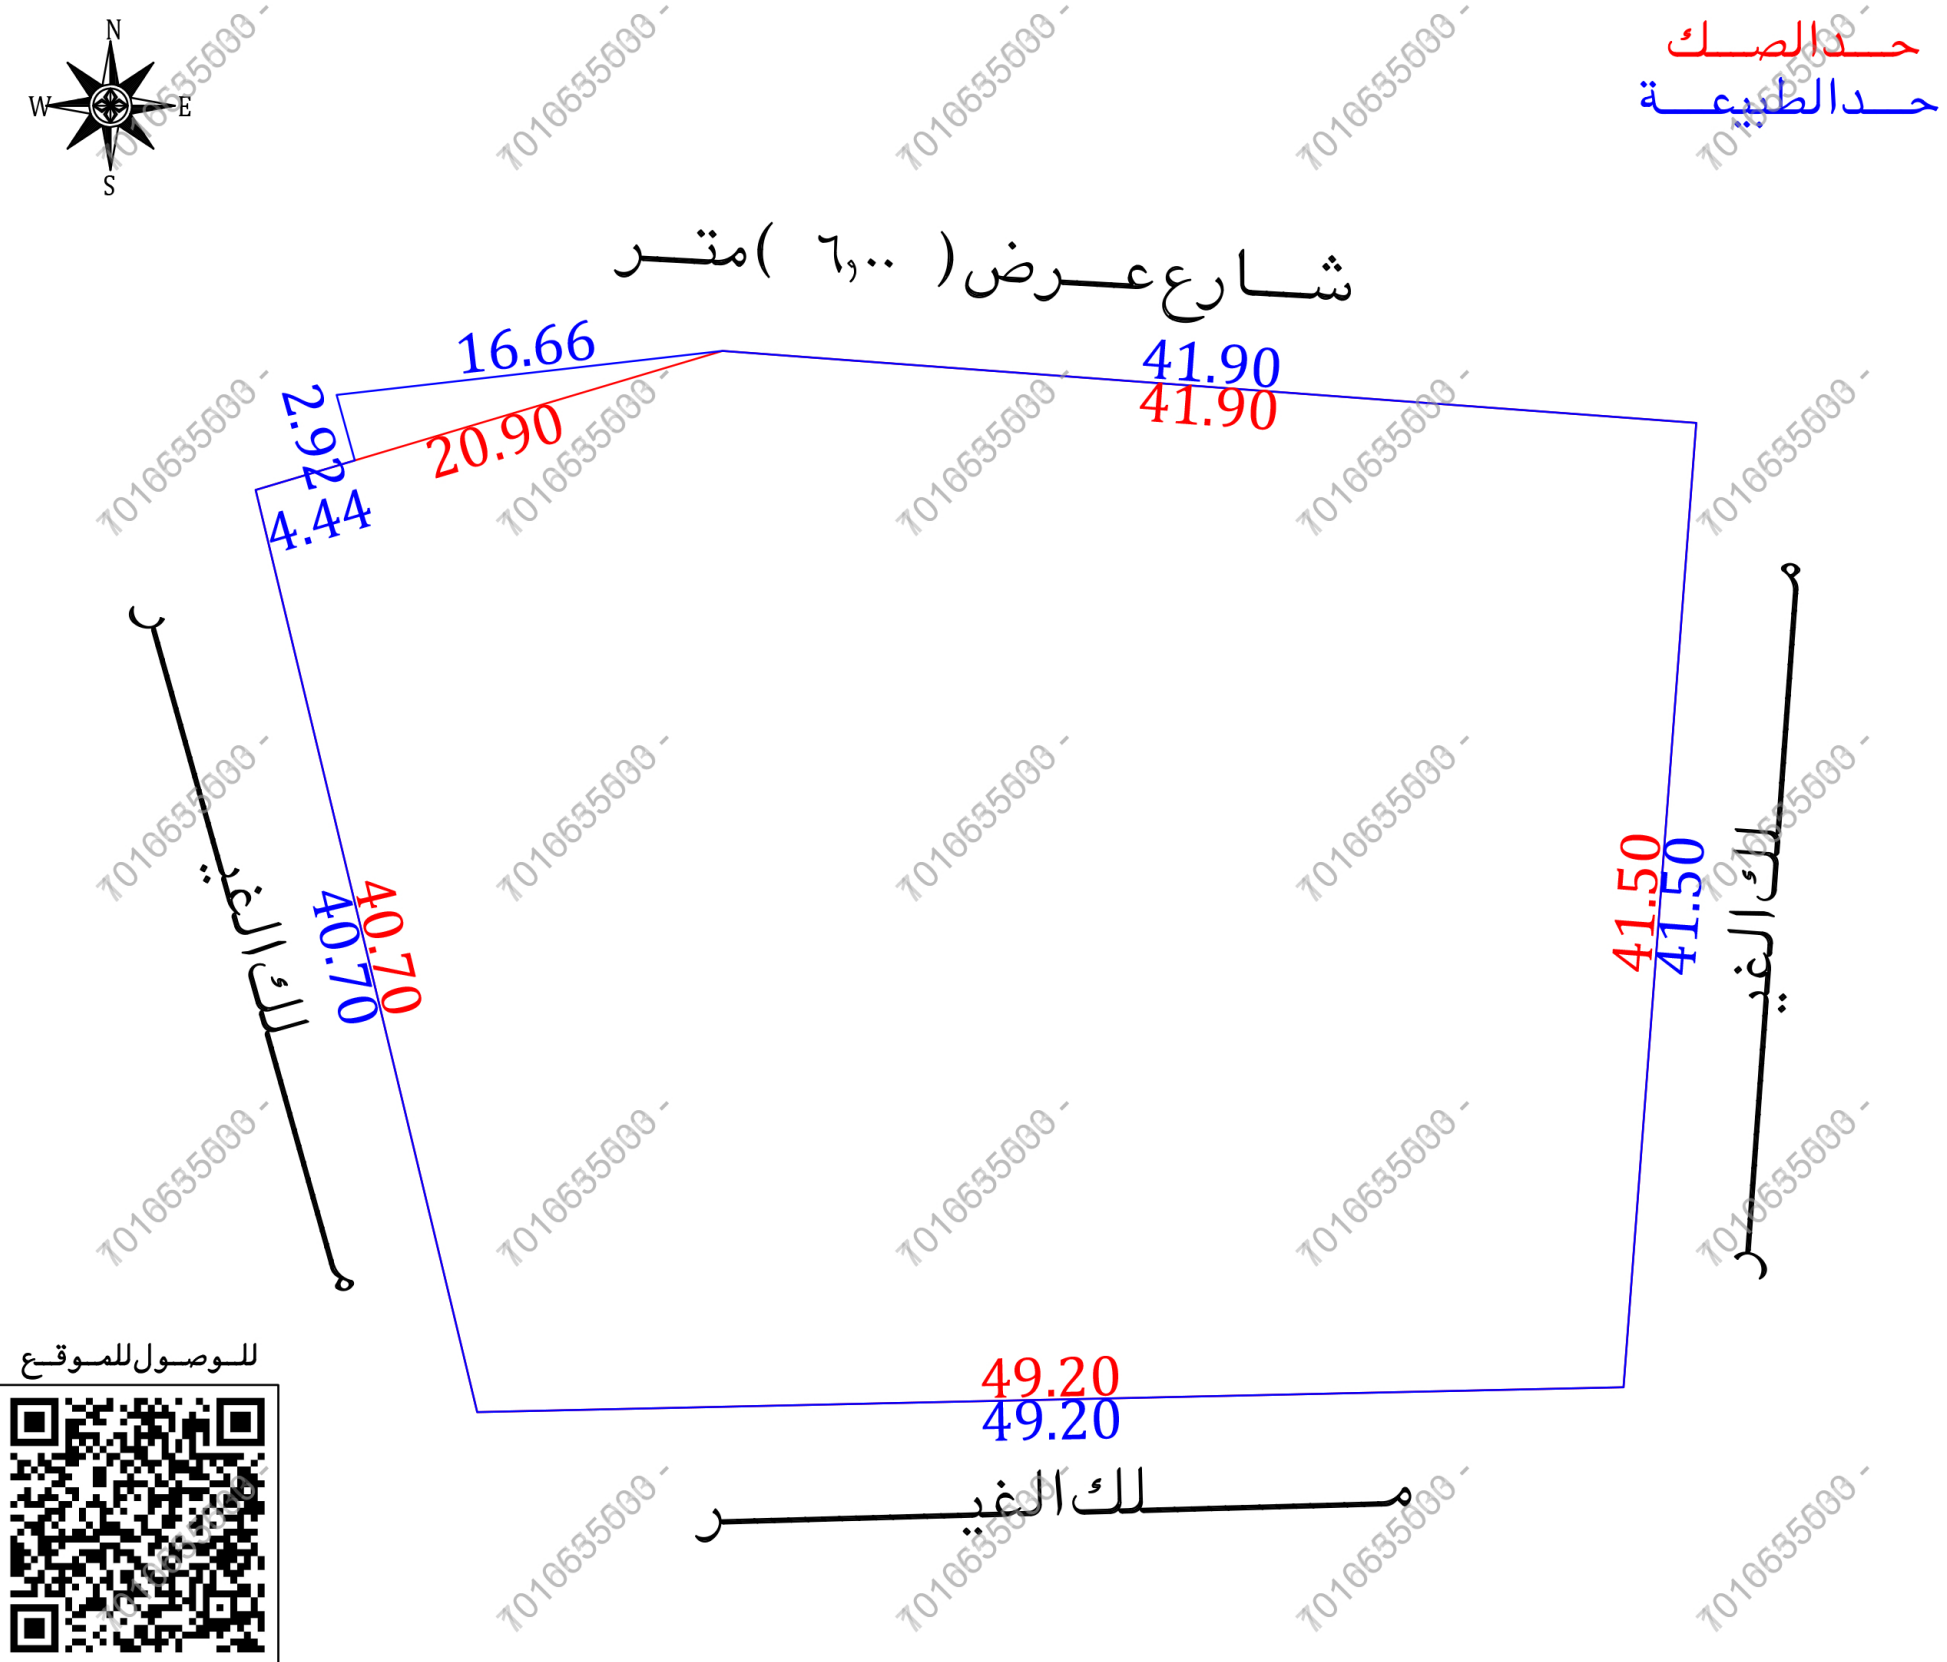
نموذج قرار مساحى

بيانات الصك	
رقم الوثيقة	٣٢٠٧٢...٤١٦١
تاريخ الوثيقة	
مصدرة	وزارة العدل
هوية المالك	
أسم المالك	
نسبة الملكية	٪١٠٠
تفاصيل العقار	
رقم القطعة	بدون
رقم المخطط	—
المساحة	٢٢٤٠٨,٥
نوع العقار	قطعة الارض
الصى	حى الجفيف
المدينة	الطائف

شركة فجن للأعمال للأستشارات الهندسية

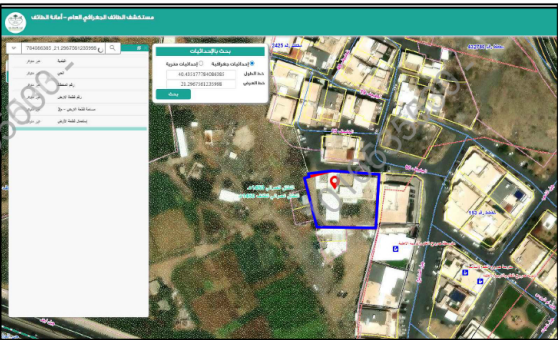
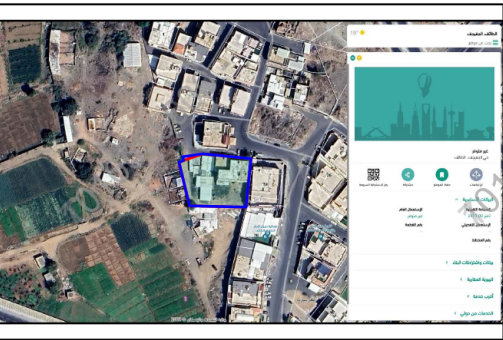
شعار الشركة	ختم الشركة
 VISION Engineering Consulting فجن للاستشارات الهندسية	

تاريخ أعداد الكروكى	المهندس المساح	مدير المكتب
٢٠٢٦ / ٠٣ / ٠٨ م	هيثم محمد	محمد سلامة آل سعيدان
0539934077	0554400693	info@vision.en.com



أقرار

- جرى الوقوف على الطبيعة من قبل مساح مكتب فجن للأستشارات الهندسية وأتضح الأتى :
- هل الصك مطابق للرفع المساحى ☐ نعم ☒ لا
 - هل تم ذكر جميع الأختلافات فى الرفع المساحى ☐ نعم ☒ لا
 - هل تم تطبيق جميع التعليمات الصادرة من المركز فى الرفع المساحى ☐ نعم ☒ لا
 - هل تم التوقيع وأرفاق أقرار صحة الموقع ☐ نعم ☒ لا
 - هل يوجد تدخل فى الأصل ☐ نعم ☒ لا
 - هل يوجد على الأصل مبنى مشترك ☐ نعم ☒ لا
 - هل ذكر المرجع المعتمد على الاستدلال على أستخدم العقار ☐ نعم ☒ لا
 - هل تم الأستعلام من وزارة الزراعة حيال الأرض الزراعية ☐ نعم ☒ لا
 - الملاحظات والأختلافات والتدخلات ☐ نعم ☒ لا
 - نوع الاستخدام : سكنى ☒ تجارى ☐ سكنى تجارى ☐ صناعى ☐ زراعى ☐
 - الأرض على الطبيعة : مبنى قائم ☒ أرض فضاء ☐ أرض مسورة ☐ أرض زراعية ☐
 - طبيعة الأرض : منبسطة ☒ جبلية ☐ أخرى ☐
 - المخطط على الطبيعة : منفذ ☒ غير منفذ ☐ عشوائى ☐
 - يتحمل المكتب الهندسى المسئولية على ماورد فى مخطط الرفع المساحى من حدود وأطوال وأحداثيات
 - هذا التقرير المساحى لا يعتد به كأثبات لسلامة أجراءات التملك أو تثبیت حدود الصك وموقعة
 - تم الربط بأقرب نقطة ثابتة
 - **ملاحظات :**
 - الأرض معروفة على المستكشفات بدون رقم قطعة وبدون رقم مخطط
 - المساحة : الصك (٢٤٠٨,٥٠)م^٢ الطبيعة (٢٤٣٢,٥٠)م^٢
 - الأطوال : الشمالى : الصك (٢٠,٩٠+٤١,٩٠)م الطبيعة (٤١,٩٠+١٦,٦٦+٢,٩٢+٤,٤٤)م
 - الحدود : الشمالى : الصك (شارع عرض ٨,٠٠ م) الطبيعة (شارع عرض ٦,٠٠ م) المستكشفات (غير معرف)
 - عمود انارة : داخل الملكية ☐ خارج الملكية ☒ فى الجهة الشمالية
 - عمود كهرباء : داخل الملكية ☐ خارج الملكية ☒ فى الجهة الشمالية الغربية

صور من الطبيعة	المصور الجوى	مستكشف الامانة	مستكشف بلدى
  			

الاتجاه	بموجب الصك	الاتجاه	بموجب الطبيعة	أحداثيات الموقع حسب نظام الاحداثيات العالمى			
الشمال	شارع عرض (٨,٠٠)متر	الشمال	شارع عرض (٦,٠٠)متر	طول (٤١,٩٠+١٦,٦٦+٢,٩٢+٤,٤٤)متر	الشرقيات	الشماليات	الشرقيات
الجنوب	يحدّه	الجنوب	ملك الغيـر	طول (٤٩,٢٠)متر	648850.82	2355675.23	5
الشرق	يحدّه	الشرق	ملك الغيـر	طول (٤١,٥٠)متر	648850.05	2355678.04	6
الغرب	يحدّه	الغرب	ملك الغيـر	طول (٤٠,٧٠)متر	648866.60	2355679.93	7
المساحة	(٢٤٠٨,٥٠)م ^٢	المساحة	(٢٤٣٢,٥٠)م ^٢	648846.57	2355673.97		8