

نموذج قرار مساحى

بيانات الصك	
رقم الوثيقة	٣٦.٦٨٨...٩٩٣
تاريخ الوثيقة	
مصدرة	وزارة العدل
هوية المالك	
أسم المالك	
نسبة الملكية	٪ ١٠٠

تفاصيل العقار	
رقم القطعة	٨٢٢
رقم المخطط	١٦/٨٨
المساحة	٢م ٦٠٠,٠٠
نوع العقار	قطعة الارض
الحص	الملك عبدالعزيز
المدينة	ظفران الجنوب

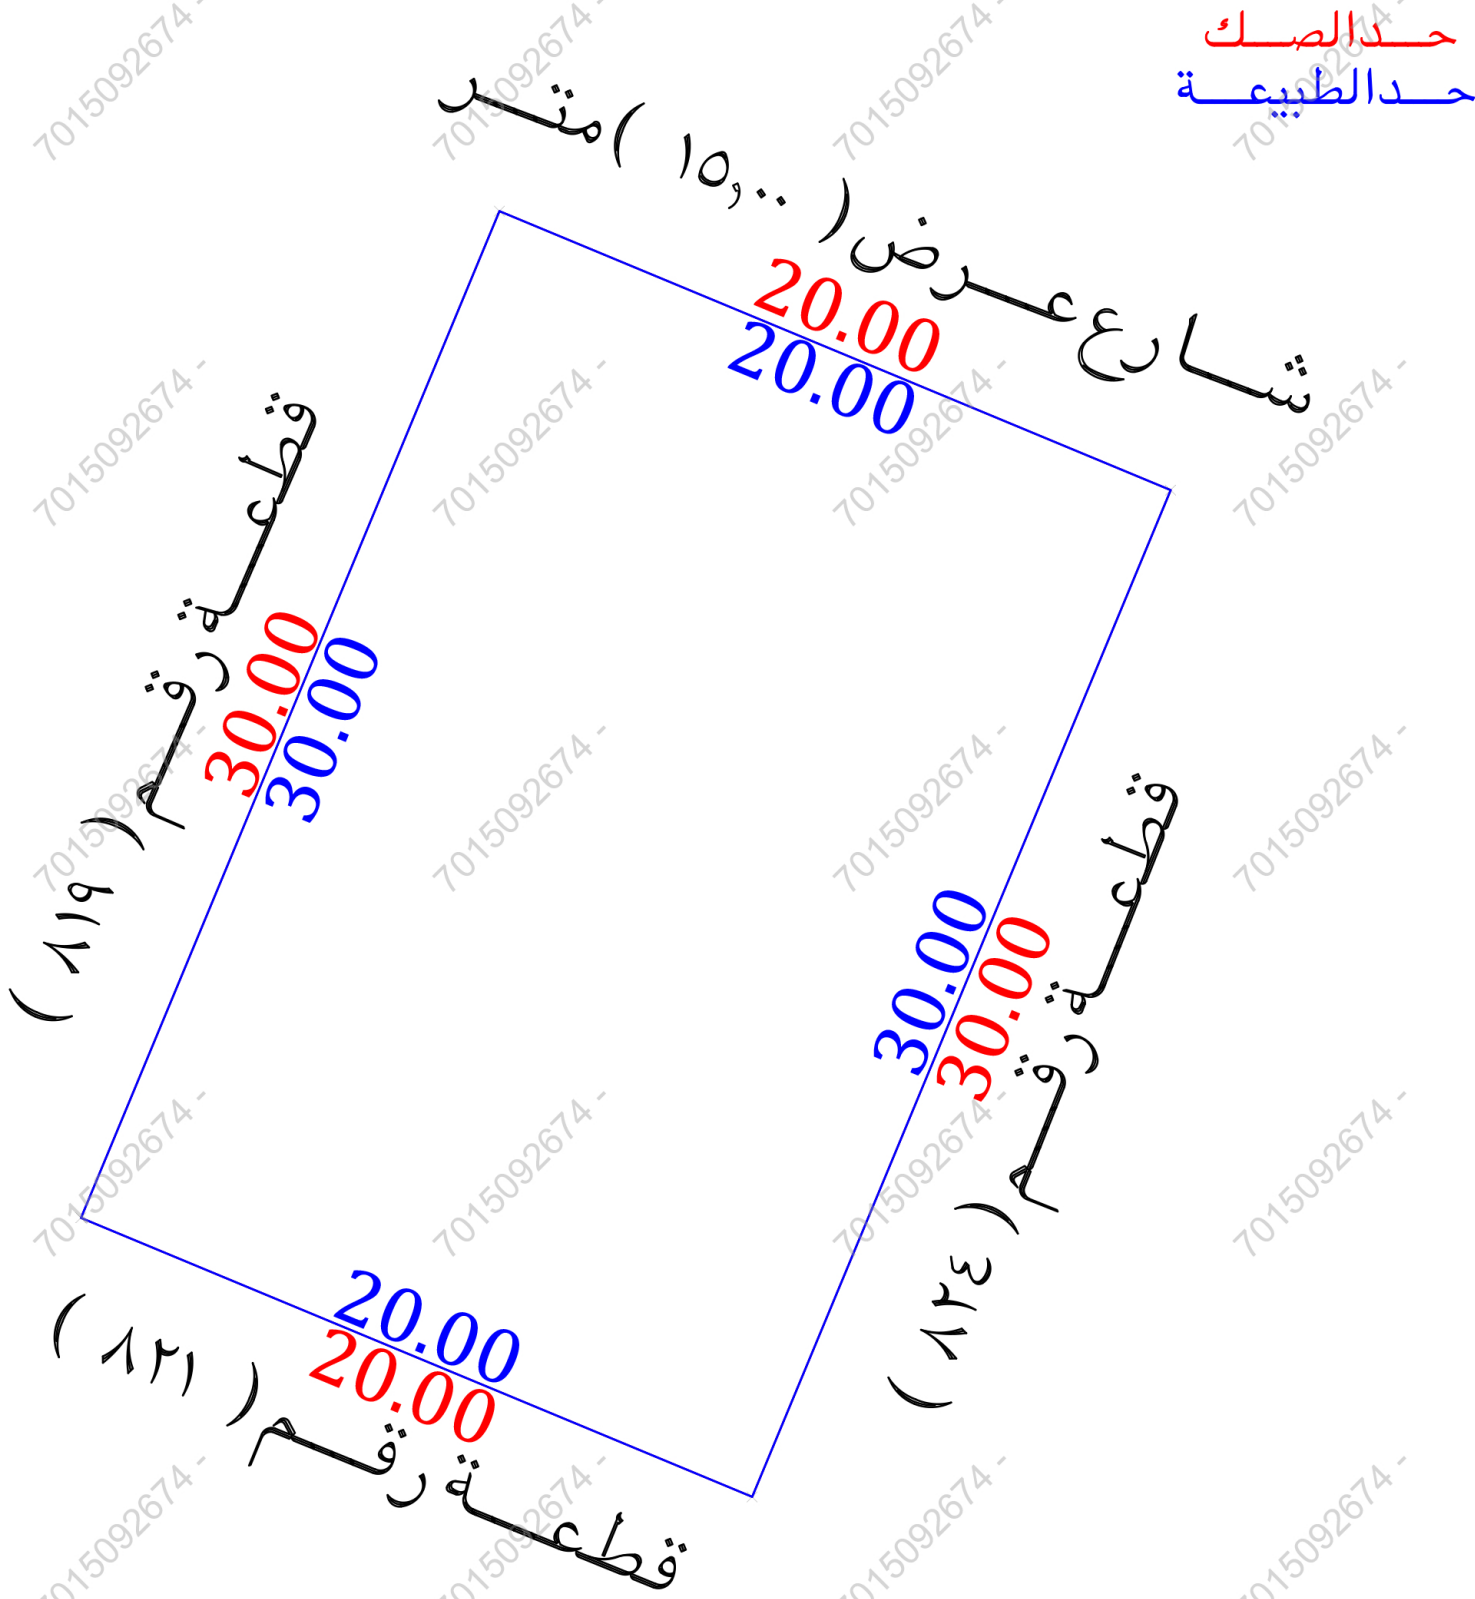
شركة فجن للأعمال للأستشارات الهندسية

شعار الشركة	ختم الشركة
	
VISION Engineering Consulting فجن للاستشارات الهندسية	

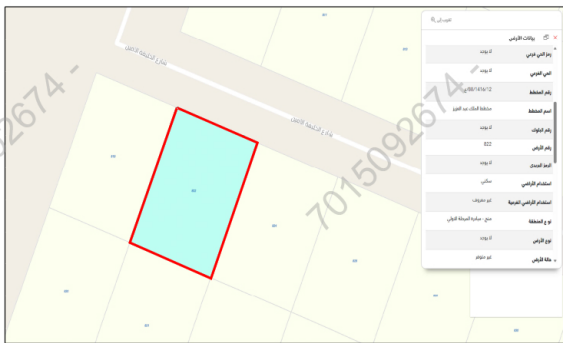
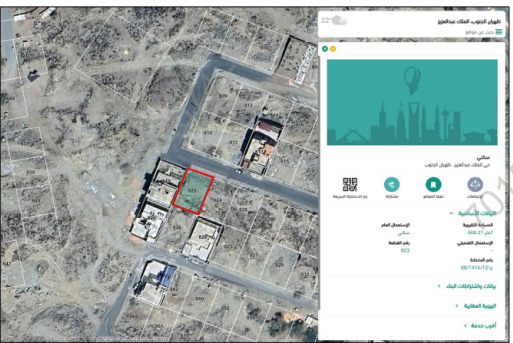
تاريخ أعداد الكروكى	المهندس المساح	مدير المكتب
٢٠٢٦/٠٣/٣١ م	طارق محمد	محمد سلامة آل سعيدان
0539934077	0554400693	info@vision.en.com



للموقع



- أقرار**
- جرى الوقوف على الطبيعة من قبل مساح مكتب فجن للأستشارات الهندسية وأتضح الأتى :
- هل الصك مطابق للرفع المساحى ☐ نعم ☒ لا
 - هل تم ذكر جميع الاختلافات فى الرفع المساحى ☐ نعم ☒ لا
 - هل تم تطبيق جميع التعليمات الصادرة من المركز فى الرفع المساحى ☐ نعم ☒ لا
 - هل تم التوقيع وأرفاق أقرار صحة الموقع ☐ نعم ☒ لا
 - هل يوجد تدخل فى الأصل ☐ نعم ☒ لا
 - هل يوجد على الأصل مبنى مشترك ☐ نعم ☒ لا
 - هل ذكر المرجع المعتمد على الاستدلال على استخدام العقار ☐ نعم ☒ لا
 - هل تم الاستعلام من وزارة الزراعة حيال الأرض الزراعية ☐ نعم ☒ لا
 - الملاحظات والاختلافات والتدخلات ☐ نعم ☒ لا
- نوع الصك: ☒ سكنى ☐ تجارى ☐ سكنى تجارى ☐ صناعى ☐ زراعى
- الأرض على الطبيعة: ☐ مبنى قائم ☐ أرض فضاء ☒ أرض مسورة ☐ أرض زراعية
- طبيعة الأرض: ☐ منبسطة ☐ جبلية ☒ أخرى
- المخطط على الطبيعة: ☒ منفذ ☐ غير منفذ ☐ عشوائى
- يتحمل المكتب الهندسى المسئولية على ما ورد فى مخطط الرفع المساحى من حدود وأطوال وأحداثيات
- ها التقرير المساحى لا يعتد به كإثبات لسلامة إجراءات التملك أو تثبيت حدود الصك وموقعة
- تم الربط بأقرب نقطة ثابتة
- **ملاحظات:**
- يوجد اختلاف فى الحدود بين الصك والمستكشفات عرض الشارع فى الحد الشمالى
- رقم المخطط: الصك (١٦/٨٨) المستكشفات (ع/ ٨٨/١٤١٦/١٢)

صور من الطبيعة	المصور الجوى	مستكشف التقرير المساحى	مستكشف بلدى
			

الاتجاه	بموجب الصك	الاتجاه	بموجب الطبيعة	أحداثيات الموقع حسب نظام الاحداثيات العالمى			
الشمال	شارع عرض (١٥,٠٠) متر	الشمال	شارع عرض (١٥,٠٠) متر	الشماليات	الشرقيات	الشماليات	الشرقيات
الجنوب	قطعة رقم (٨٢١)	الجنوب	قطعة رقم (٨٢١)	1	1959605.068	341804.219	5
الشرق	قطعة رقم (٨٢٤)	الشرق	قطعة رقم (٨٢٤)	2	1959597.391	341822.687	6
الغرب	قطعة رقم (٨١٩)	الغرب	قطعة رقم (٨١٩)	3	1959569.689	341811.172	7
المساحة	(٦٠٠,٠٠) م٢	المساحة	(٦٠٠,٠٠) م٢	4	1959577.366	341792.704	8