



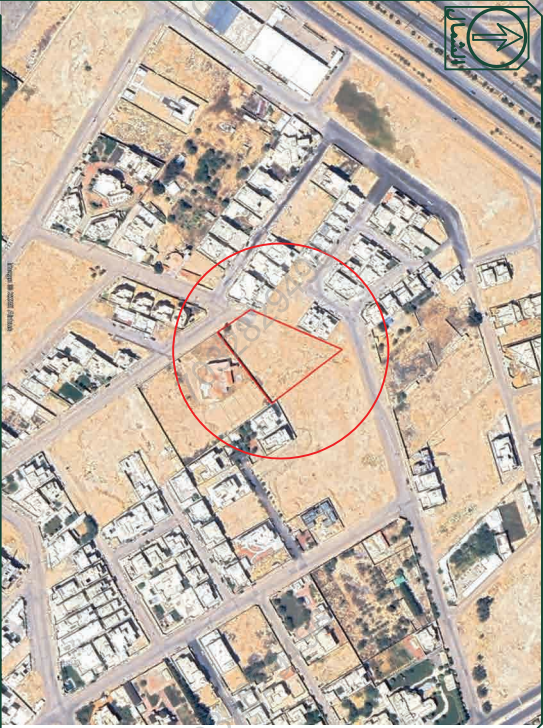

صورۃ جویہ



صور من الطبيعة
الموقع

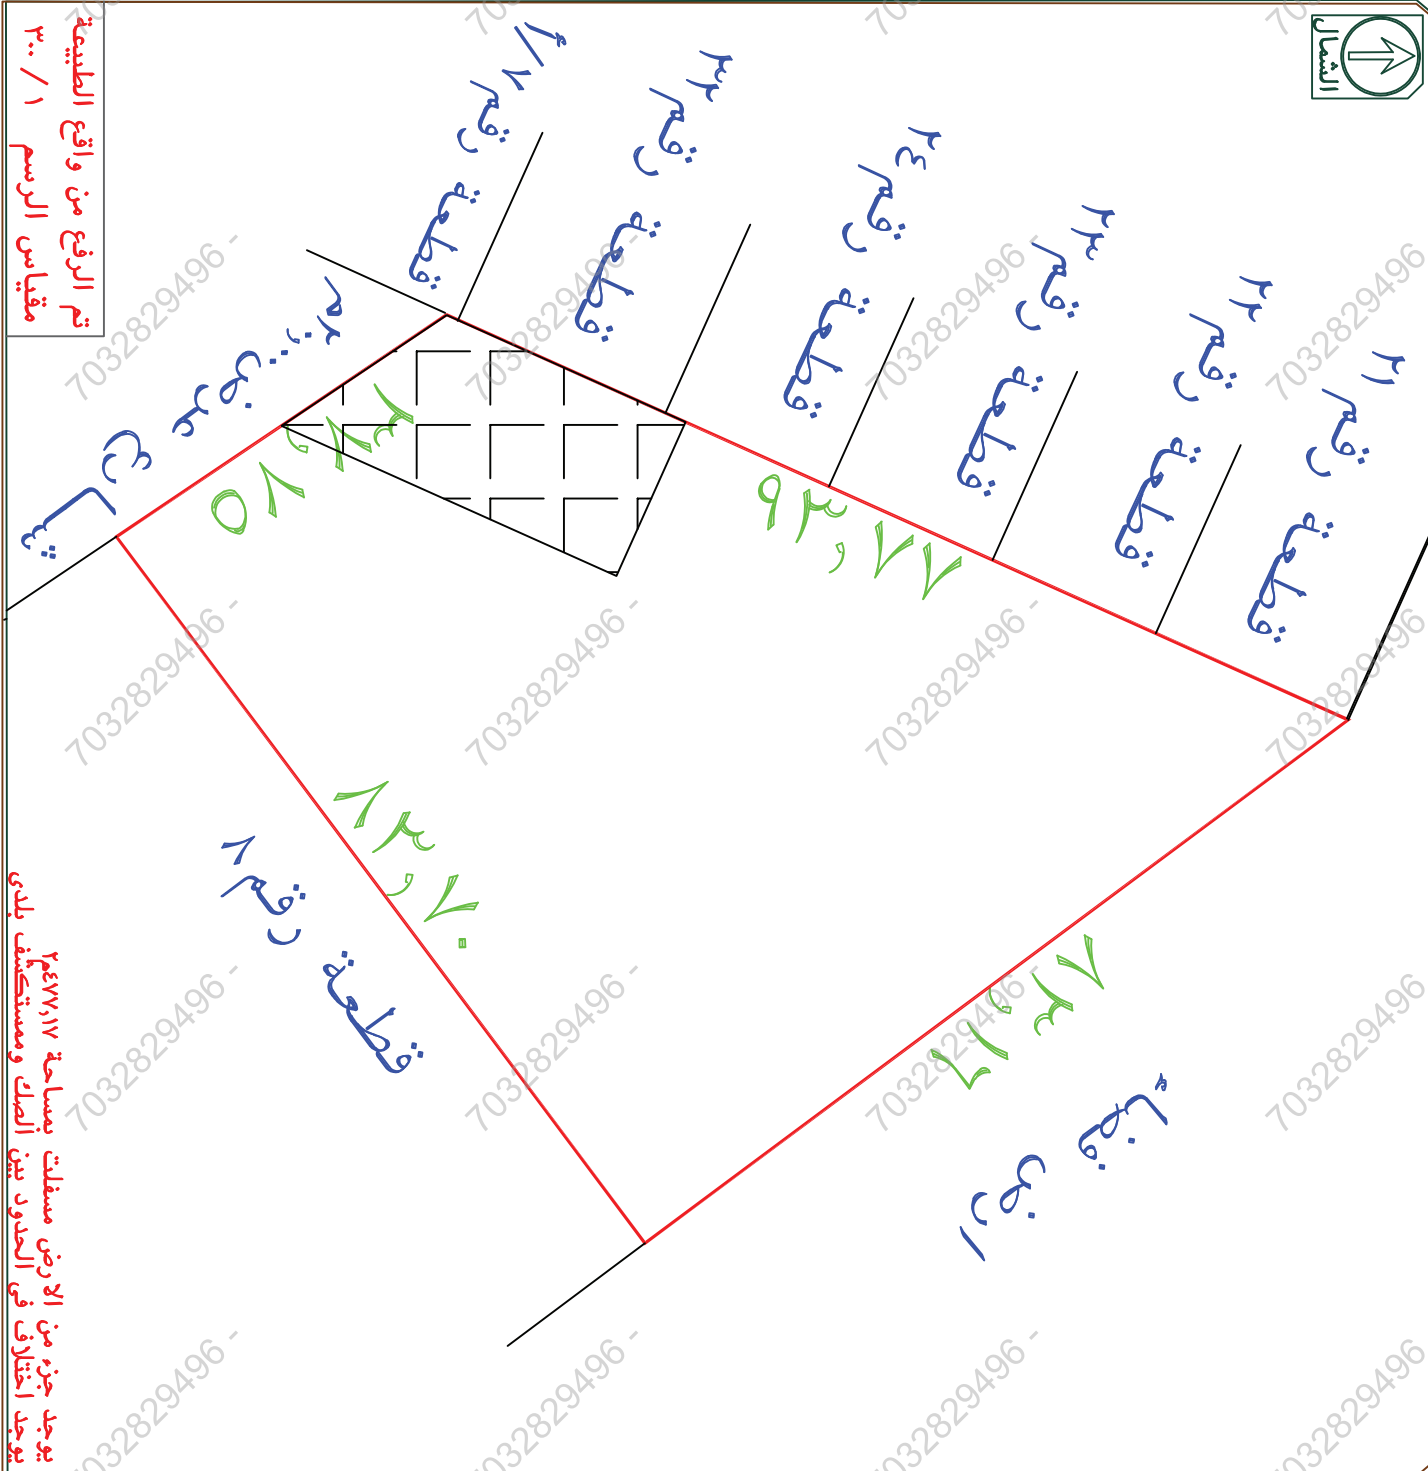

يوجد جزء من الأرض مسفلت بمساحة ٢٨٧٨,١٧ هكتاراً في الحدود بين الصك ومستكشف بلدي

قوله

جری الوقوف علی الطبیعة من قبل مساح مكثب
لی ا ر تی للاستشارات الهندسية و أنصح الأتتی

- ١- هل الصك مطابق للرفع المساحي ☒ نعم ☐ لا
- ٢- هل تم ذكر جميع الاختلافات في الرفع المساحي ☒ نعم ☐ لا
- ٣- هل تم تطبيق جميع التعليمات الصادرة من المركز في الرفع المساحي ☒ نعم ☐ لا
- ٤- هل تم التوقيع ورافاق اقرار صحة الموقع ☒ نعم ☐ لا
- ٥- هل يوجد تداخل في الأصل أو أجزاء مشتركة ☒ نعم ☐ لا
- ٦- هل يوجد شوارع مختزلة على الأصل في المخطط أو المستكشف الجغرافي أو الطبيعة ولم يتم ذكره في الصك ☒ نعم ☐ لا
- ٧- هل تم ذكر المرجع المعتمد عليه في الاستدلال على استخدام العقار ☒ نعم (الرخص الانشائية) ☐ لا
- ٨- هل تم الاستعلام من وزارة الزراعة حيال الأراضي الزراعية ☒ نعم ☐ لا
- ٩- الملاخطات والاختلافات والتداخلات: ☒ يوجد ☐ لا يوجد (مع التوضيح)
- ١٠- طبيعة الأرض: ☐ جبلية ☒ منبسطة ☐ مبنية قائم
- ١١- مشتقات الموقع: ☐ كالنالي: ☐ ارض فضاء
- ١٢- هل يوجد منفعة مشتركة ☐ نعم ☒ لا
- ١٣- تم الرفع بنظام VRSS واستخدام نظام الاحداثيات WGS-84-UTM38N
- ١٤- تم الرفع المساحي بإرشاد المندوب حسب طلب الجهة المخولة
- ١٥- هذا التقرير المساحي لا يعتقد به في اثبات سلامة اجراءات التملك
- ١٦- يتحمل المكتب المسؤولية عن صحة ماورد في مخطط الرفع المساحي، حدود واطوال ومساحة واحداثيات

نفوذ ج کرو کی مساحی	
المضائق	التقسيم
المالك	كرو کی مساحی
الموضوع	بريدۃ - جميعا نة
الموقع	سكنی
استخدام الموضع	٧
رقم القطعة	٢/٩٦٥
رقم المخطط	٢٦٢٥٠.٧.١٢١٢٥
رقم الصك	١٤٤٠/٢/٢٢
تاريخ الصك	

نمونه کی کرو کی مساحی

القصيم	المنطقة
كروكي مساحي	سالك
بريدة - جميانة	سج
سكني	نام الموقع
٧	القطعة م
٢/٩٦٥	المخطط م
٦٦٢٥٠٧٠١٢١٢٥	م المسك
١٤٤٠/٢/٢٢ هـ	تاريخ الصك

DR.T

D. R. T. ENGINEERING CONSULTANTS

تصميم معماري تصميم داخلي اشراف ادارة مشروعات - مخططات سلامة

تخطيط-رفع مساحي - دراسة الاحمال الكهربائية

١١ مكة المكرمة - الشرايف - مركز السلام الإداري الدور الأول - مكتب رقم ١١

EMAIL - dar.alebkar.business@gmail.com

TEL- 0570426636

أبجد الألف

الحدود بموجب الطبيعة	الحدود بموجب المالك	ملاحظات	ملاحظات	بموجب الطبيعة	بموجب المالك	الاتجاه
قطعة رقم ٢١ وقطعة رقم ٢٢ وقطعة رقم ٢٣ وقطعة رقم ٢٤ وقطعة رقم ٢٢٣ وقطعة رقم ٢٢٧ وقطعة رقم ٢٢٧ من قطعة رقم ١/٧	جـ سار		مطابق	٩٣,٧٧	٩٣,٧٧	شمال
قطعة رقم ٨	قطعة رقم ٨		مطابق	٨٣,٧٠	٨٣,٧٠	جنوب
ارض فضاء	جـ سار		مطابق	٨٣,١٦	٨٣,١٦	شرق
شارع عرض ٢٠,٠٠م	شارع عرض ٢٠,٠٠م		مطابق	٣٧,٧٥	٣٧,٧٥	غرب
			مطابق	٢٤٩٨٣,٧٥	٢٤٩٨٣,٧٥	المساحة

[illegible]