




مصور جوى

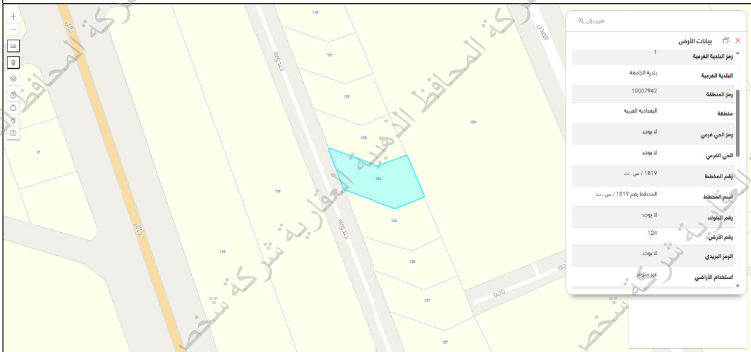


صور من الطبيعة

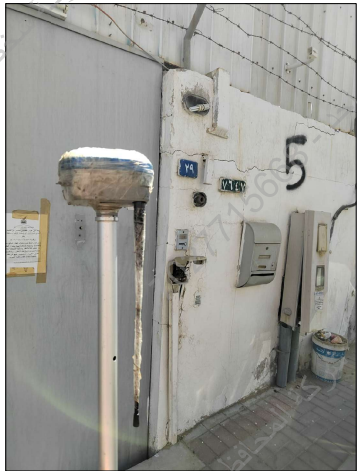

الشمال

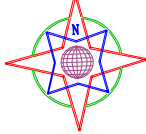

قطعة رقم ١٢٣

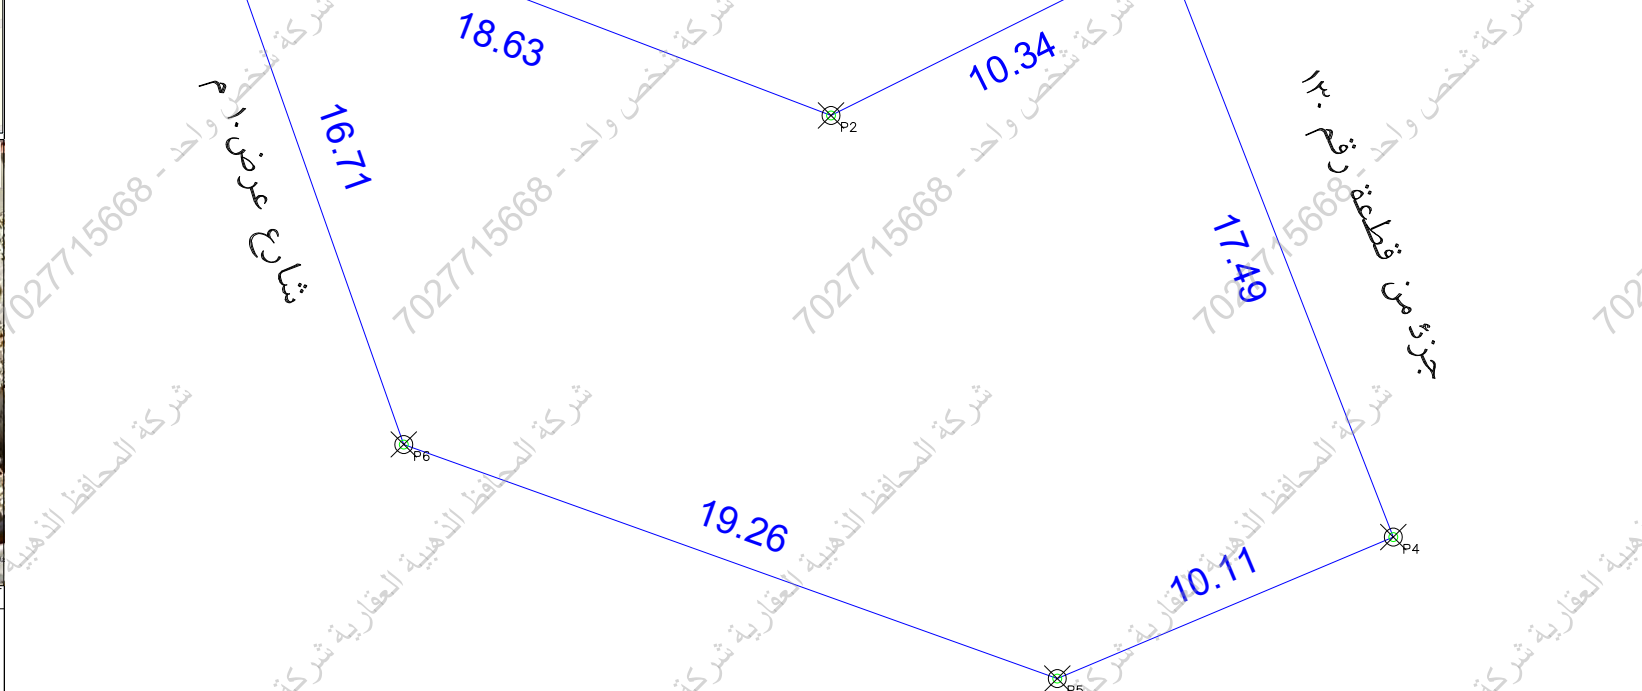

قطعة رقم ١٢٥

حد الصك
حد الطبيعة

لم يتم رسم الصك لاختلاف اطواله عن الطبيعة وكذلك المساحة

الملاحظات											
بند الملاحظة			الحاله			تفصيلي بند الملاحظة			بند الملاحظة		
			نعم								
			نعم								
١	هل الصك مطابق للرفع المساحي (اطوال ومساحة)	✓	✓	✓	✓	٨	هل الموقع ارض فضاء	✓	٩	هل يوجد غرفة كهربيا داخل/خارج الموقع	✓
٢	هل تم الوقوف على الموقع من قبل طالب التنفيذ وتوقيع اقرار صحة الاستدال على الموقع	✓	✓	✓	✓	٩	هل يوجد صندوق خدمات كهربيا/اتصال/اخرى داخل أو خارج حدود المقار	✓	١٠	هل يوجد صندوق خدمات كهربيا/اتصال/اخرى داخل أو خارج حدود المقار	✓
٣	هل يوجد اختلاف في رقم القطعة /المخطط /البلاك / اسم الحي/اسم المدينة للصك او الافادة عن المستكشف	✓	✓	✓	✓	١٠	هل يوجد اختلاف في رقم القطعة /المخطط /البلاك / اسم الحي/اسم المدينة للصك او الافادة عن المستكشف	✓	١١	هل يوجد اختلاف في رقم القطعة /المخطط /البلاك / اسم الحي/اسم المدينة للصك او الافادة عن المستكشف	✓
٤	هل يوجد اختلاف في مساحة/اطوال الصك عن الطبيعه	✓	✓	✓	✓	١١	هل يوجد اختلاف في الطول والمساحة للصك عن الطبيعة	✓	١٢	هل يوجد اختلاف في الطول والمساحة للصك عن الطبيعة	✓
٥	هل يوجد شوارع مختزلة/شطقات على الباصل في المخطط او المستكشف الجغرافي او الطبيعة ولم يتم ذكره في الصك	✓	✓	✓	✓	١٢	هل يوجد اختلاف في الطول والمساحة للصك عن الطبيعة	✓	١٣	هل يوجد اختلاف في الطول والمساحة للصك عن الطبيعة	✓
٦	هل يوجد تداخل في الباصل او اجزاء مشتركة ظاهريا	✓	✓	✓	✓	١٣	هل يوجد اختلاف في الطول والمساحة للصك عن الطبيعة	✓	١٤	هل يوجد اختلاف في الطول والمساحة للصك عن الطبيعة	✓
٧	هل تم ذكر المرجع المعتمد عليه في الاستدال على استخدام المقار	✓	✓	✓	✓	١٤	هل يوجد اختلاف في الطول والمساحة للصك عن الطبيعة	✓	١٥	هل يوجد اختلاف في الطول والمساحة للصك عن الطبيعة	✓

بموجب الطبيعة لكامل الموقع		
الحد	وصف الحد	الطول/م
شمال	قطعة رقم ١٢٣	١٨,٦٣+١٠,٣٤
جنوب	قطعة رقم ١٢٥	١٩,٣٦+١٠,١١
شرق	جزء من قطعة رقم ١٣٠	١٧,٤٩
غرب	شارع عرض ١٠ م	١٦,٧١
المساحة		٢٤١٥,٠٦

بموجب الصك لكامل الموقع		
الحد	وصف الحد	الطول/م
شمال	الفيلد رقم ٤	١٠,٢٠+١٦,٥
جنوب	الفيلد رقم ٦	١٠,١٠+١٨,٠٠
شرق	ملك المنعمى بالصك رقم ٢٤٨	١٦,٧
غرب	شارع عرض ١٠ م ثم ملك الغير	١٦,٧
المساحة		٢٤٠٨,٩٣

رقم المعاملة		تاريخها / /			
موضوع الكروكي		كروكي ارشادي			
تاريخ اعتماد الكروكي التنظيمي					
اسم					
اسم		سجل مدني			
تاريخه		مصدره		وزارة عدل	
٣٢٠٢١٨٠٢٤٢٥٣					
المدينة		جدة		الحى	
رقم المخطط		رقم القطعة		٥	
اللوحة التنظيمية		بدون		غير مسمى	
نظام البناء		النسبة			
الاستخدام		سكني			
المساحة		المساح / المهندس			
		مدير الادارة			
تخطيط المدينة / البلدية / الفرعية		☐ الرسام ☐ المساح ☐ مهندس التخطيط ☐ مهندس البلدية ☐ مدير تخطيط المدينة ☐ مدير الخدمات ☐ مدير عام التخطيط العمراني ☐ رئيس البلدية			
اسم المكتب		شركة أصول الهندسة للاستشارات الهندسية			
المهندس		تاريخ الرفع المساحي		١٤٤٧-٠٩-١٤	
المساح		احمد عمر			
هاتف		٠٥٣٤٩٧٧٧٥٩			
اسم المسئول		حسين السمراني			
الختم					
شعار الشركة					
UTM-WGS84-ZONE 37					
احداثيات الموقع حسب نظام احداثيات العالمي					
الخط	شماليات	شرفيات	الخط	شرفيات	شماليات
١	2377667.6327	518721.0246	٩		
٢	2377661.0000	518738.4300	١٠		
٣	2377665.6072	518747.6883	١١		
٤	2377649.3034	518754.0281	١٢		
٥	2377645.3800	518744.7100	١٣		
٦	2377651.8746	518726.5828	١٤		
٧			١٥		
٨			١٦		