


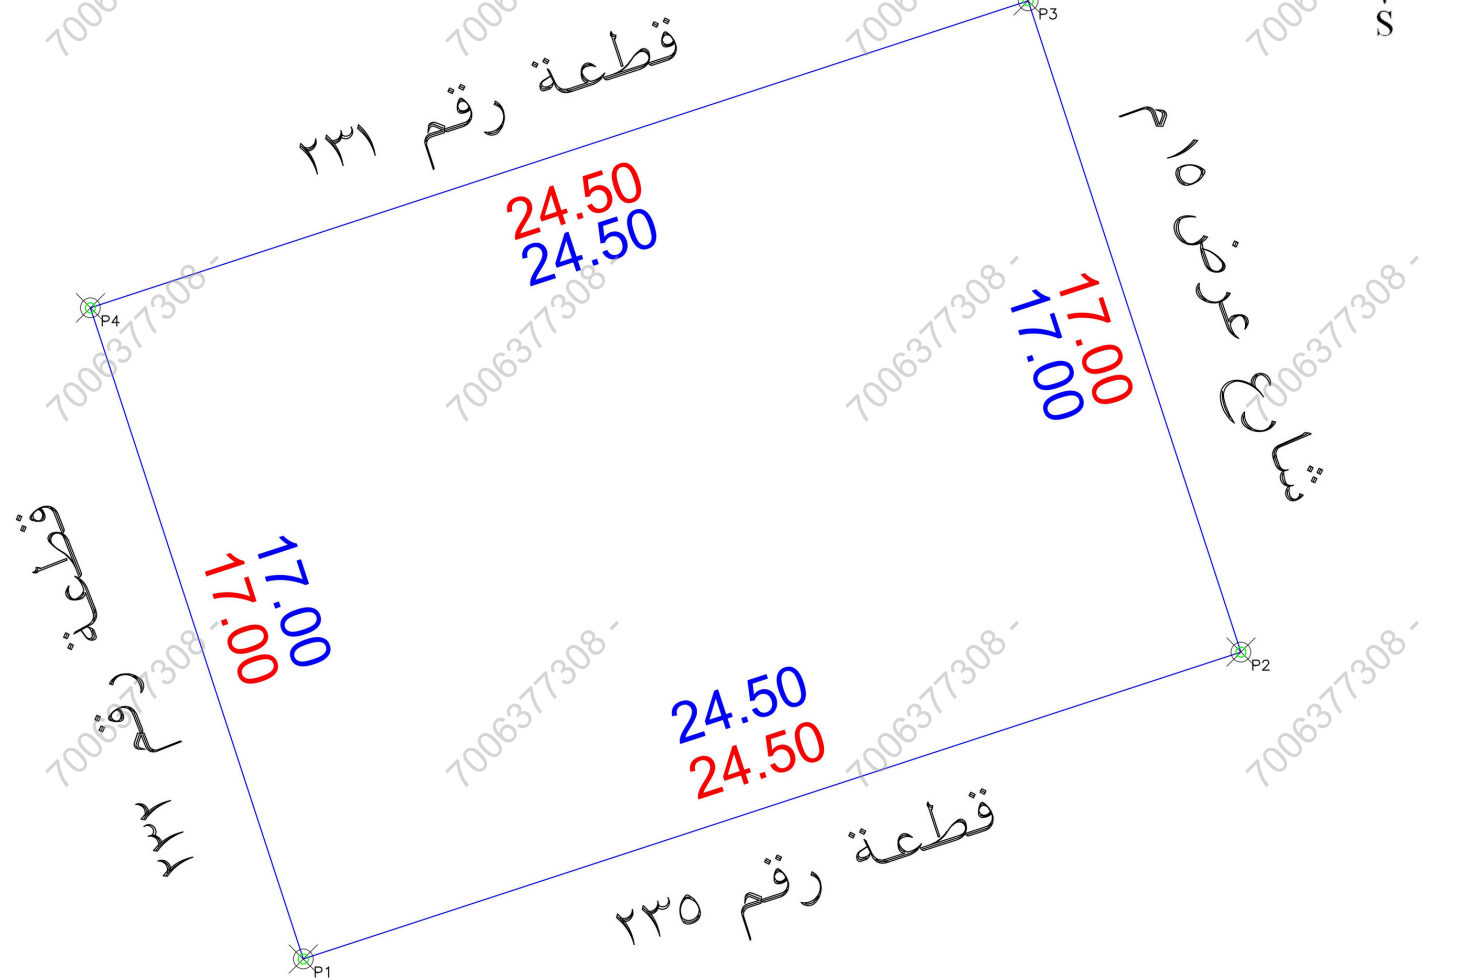

الملاحـــــــــــــــــظات

م	بـنـد الـمـلـحـظـة	الحالة :		م	بـنـد الـمـلـحـظـة	م	تفصيلي بـنـد الـمـلـحـظـة	الحالة :		م	بـنـد الـمـلـحـظـة
		نعم	لا					نعم	لا		
1	هل الصك مطابق للرفع المساحي (الاطوار والمساحة)	✓		8	هل الموقع أرض قضاء ؟		تفصيلي بـنـد الـمـلـحـظـة				الموقع عبارة عن أرض قضاء
2	هل تم الوقوف على الموقع من قبل طالب التنفيذ وتوقيع إفراز صحة الإستدلال على الموقع ؟	✓		9	هل يوجد غرفة كهرباء داخل / خارج الموقع ؟	✓	-----	✓			-----
3	هل يوجد إختلاف في رقم القطعة/المخطط/البوابة/ اسم الحي/ اسم المدينة للصك أو الإفادة عن المستكشف ؟	✓		10	هل يوجد صندوق خدمات كهرباء / اتصالات / أخرى... داخل او خارج حدود العقار ؟	✓	-----	✓			-----
4	هل يوجد إختلاف في مساحة / اطوار الصك عن الطبيعة ؟ ذكر مساحة الصك خطا حسانيا	✓		11	هل تم تطبيق جميع التنظيمات الصادرة من المركز في الرفع المساحي ؟	✓	-----	✓			-----
5	هل يوجد شوارع متفرعة / شطفتات على الأصل في المخطط او المستكشف الجغرافي او الطبيعة ولم يتم ذكره في الصك ؟	✓		12	هل يوجد أسوار داخلية وخارجية يحيط بالمبنى القائم بالموقع ؟	✓	-----	✓			-----
6	هل يوجد تداخل في الأصل أو إجزائه المشتركة ظاهريا ؟	✓		13	هل يوجد إختلاف في الحدود للصك أو الإفادة عن المستكشف ؟	✓	-----	✓			-----
7	هل تم ذكر المرجع المعتمد عليه في الإستدلال على استخدام العقار ؟	✓		14	حالة العقار		تم ذكر الاستخدام وفقا للمستكشف				غير موقوفة

الإتجاه	بـــــــــموجب الصك لـــــــــكامل الموقع	الإتجاه	بـــــــــموجب الطبيعة لـــــــــكامل الموقع
الشمال:	بطول 24.5 متر يحدها قطعة رقم 231	الشمال:	بطول 24.5 متر يحدها قطعة رقم 231
الشرق:	بطول 17 متر يحدها شارع عرض 15 م	الشرق:	بطول 17 متر يحدها شارع عرض 15 م
الجنوب:	بطول 24.5 متر يحدها قطعة رقم 235	الجنوب:	بطول 24.5 متر يحدها قطعة رقم 235
الغرب:	بطول 17 متر يحدها قطعة رقم 232	الغرب:	بطول 17 متر يحدها قطعة رقم 232
المساحة:	2416.5 م	المساحة:	2416.5 م



بيانات المعاملة	رقم المعاملة	تاريخها :
بيانات المعاملة	موضوع الكروكي	كروكي إرشادي
بيانات المعاملة	تاريخ اعتماد الكروكي التنظيمي	
بيانات المالكين	الإسم :	السجل المدني :
بيانات المالكين		
بيانات المالكين	هـ	مصدره وزارة العدل
بيانات المالكين	البلدية :	الاحساء
بيانات المالكين	رقم المخطط :	400-4
بيانات المالكين	بلد :	-----
بيانات المالكين	نظام البناء :	النسبة :
بيانات المالكين	الإستخدام :	سكني
المساحة	المساح / المهندس :	
تخطيط المدينة	مدير الإدارة :	
تخطيط المدينة	الرسام ☐	
تخطيط المدينة	المساح ☐	
تخطيط المدينة	مهندس التخطيط ☐	
تخطيط المدينة	مهندس البلدية ☐	
تخطيط المدينة	مدير تخطيط المدينة ☐	
تخطيط المدينة	مدير الخدمات ☐	
تخطيط المدينة	مدير عام التخطيط العمراني ☐	
تخطيط المدينة	رئيس البلدية ☐	
بيانات المكتب الهندسي	إسم المكتب :	شركة أصول الهندسة للإستشارات الهندسية
بيانات المكتب الهندسي	المهندس المساح :	م. أحمد عمر
بيانات المكتب الهندسي	اسم المسؤول :	م. حسين السمراني
بيانات المكتب الهندسي	تاريخ الرفع المساحي:	1447 /11/ 05 هـ
بيانات المكتب الهندسي	هاتف المكتب الهندسي:	0534977759



إحداثيات الموقع حسب نظام الإحداثيات العالمية UTM-WGS84-ZONE 39

POINT	EASTING	NORTHING
P1	353489.0924	2802496.0963
P2	353512.3786	2802503.2121
P3	353507.0941	2802519.8698
P4	353483.8079	2802512.2539

Position X	Position Y
353483.8079	2802512.2539
353489.0924	2802496.0961
353507.0941	2802519.8698
353512.3786	2802503.7121