

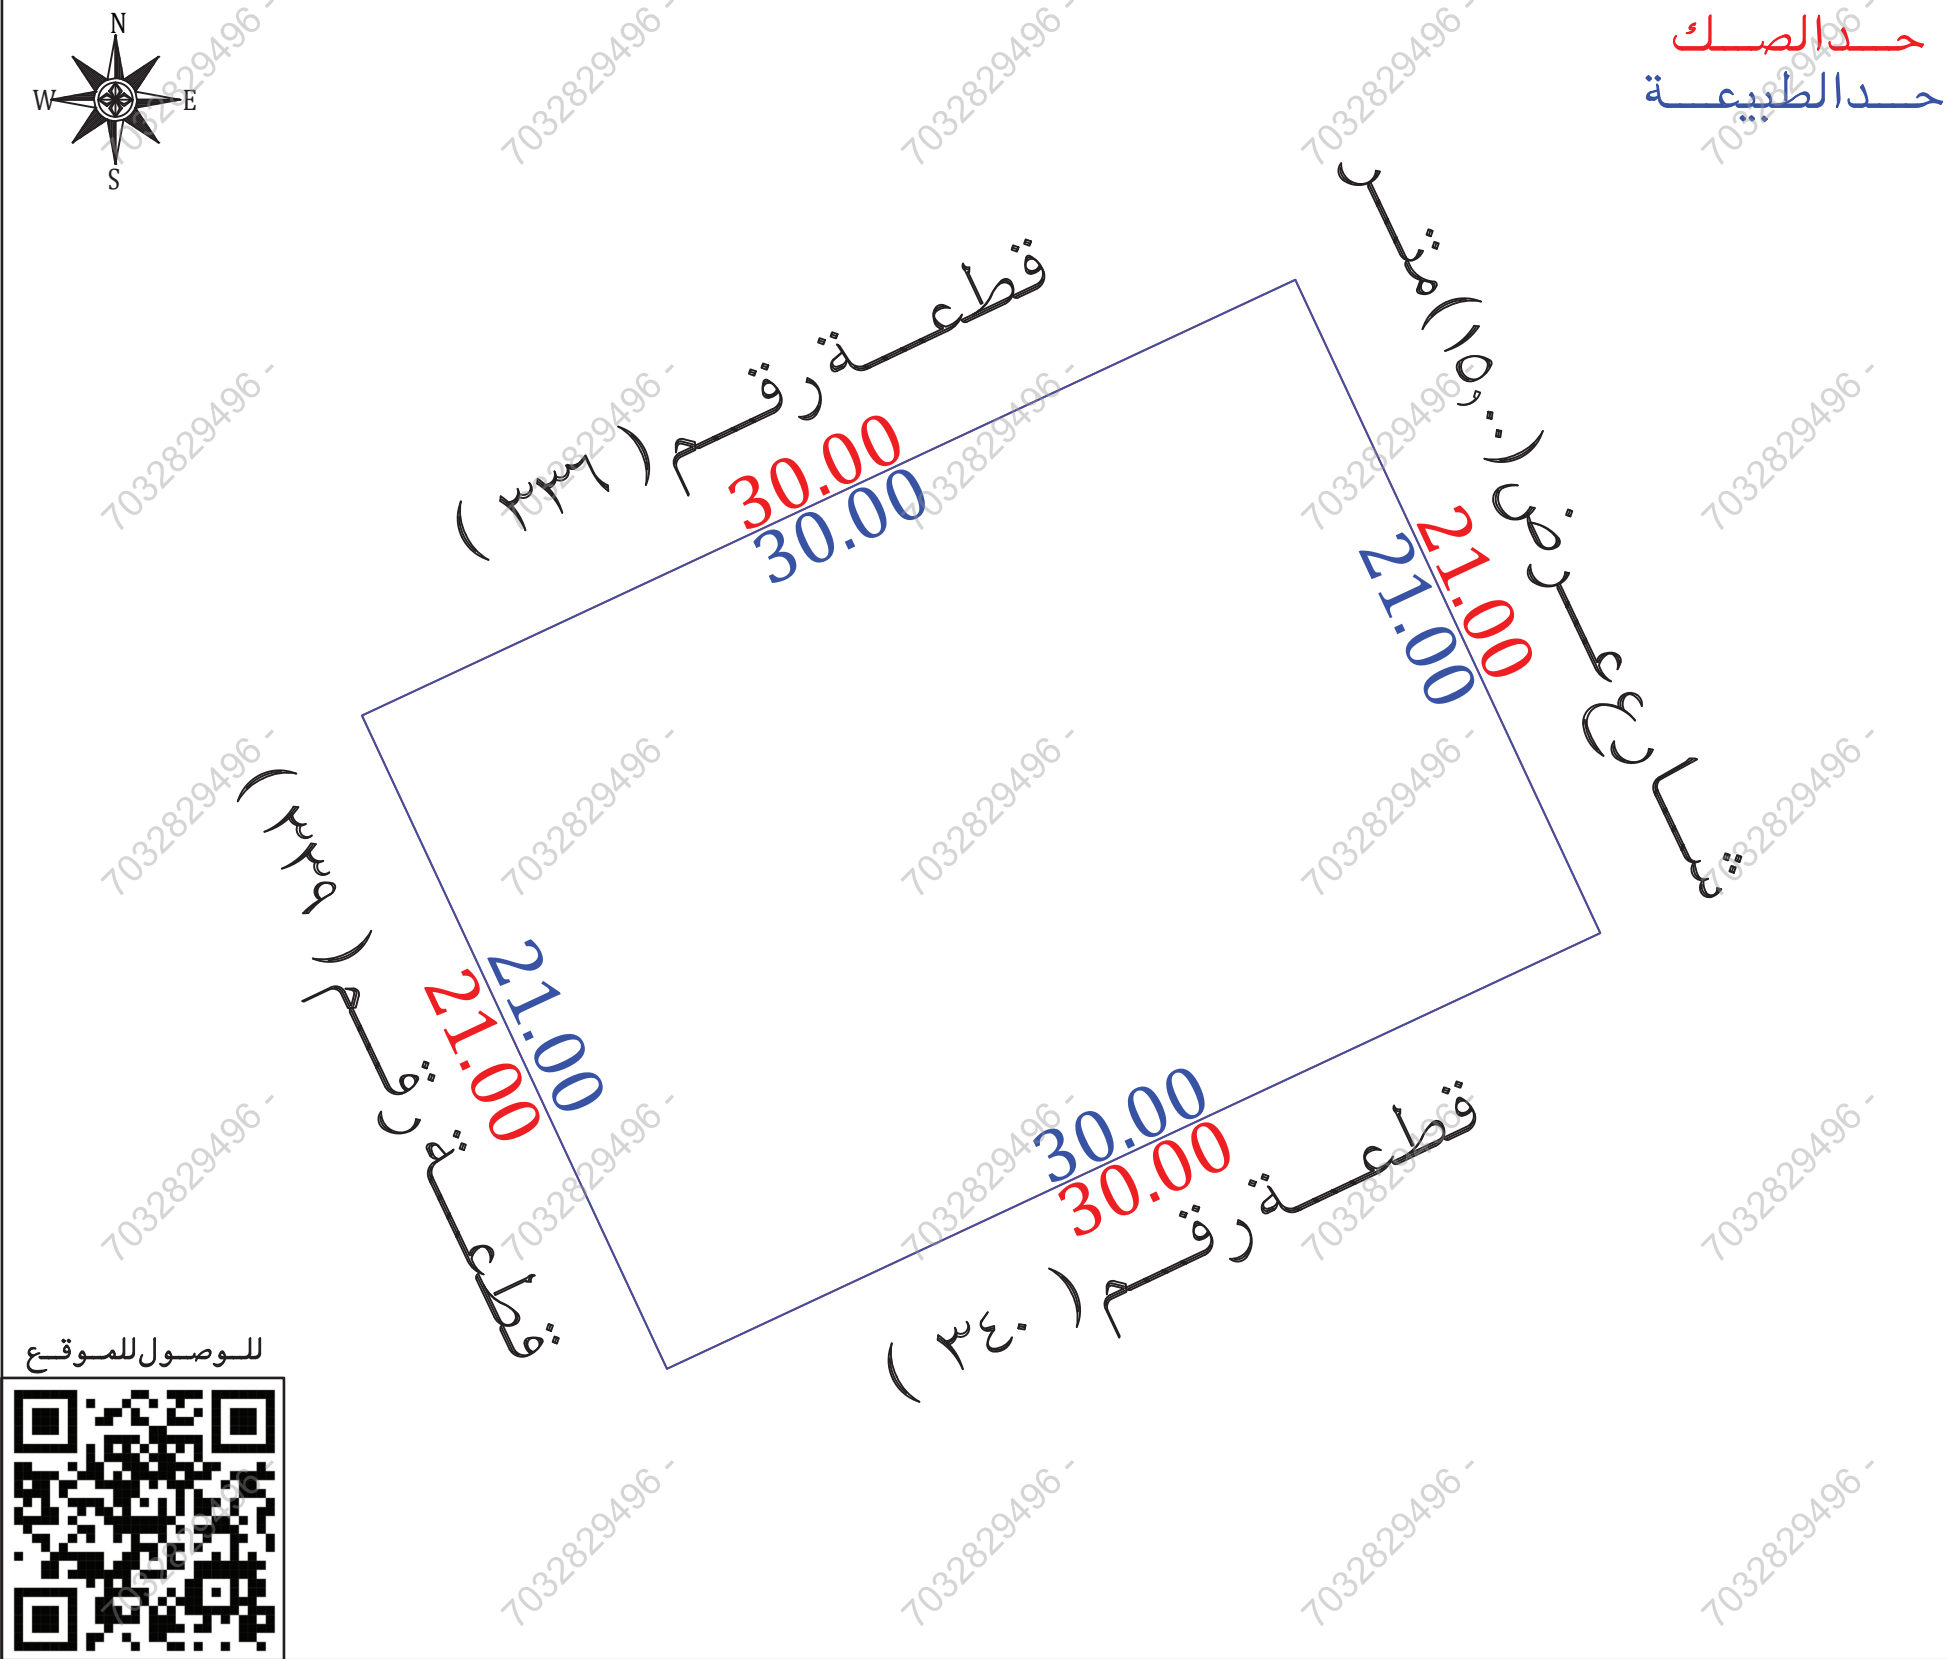
نموذج قرار مساحى

بيانات الصك	
رقم الوثيقة	٧٦٢٥٢٨٠٠١٩٠٩
تاريخ الوثيقة	١٤٤٣/٠٨/٢٠هـ
مصدرة	وزارة العدل
هوية المالك	
أسم المالك	
نسبة الملكية	١٠٠٪
تفاصيل العقار	
رقم القطعة	٣٣٨
رقم المخطط	٢٠٩ / ق
المساحة	٢٦٣٠,٠٠ م
نوع العقار	قطعة الارض
الصى	الصفراء
المدينة	بريدة

شركة فجن الأعمال للإستشارات الهندسية

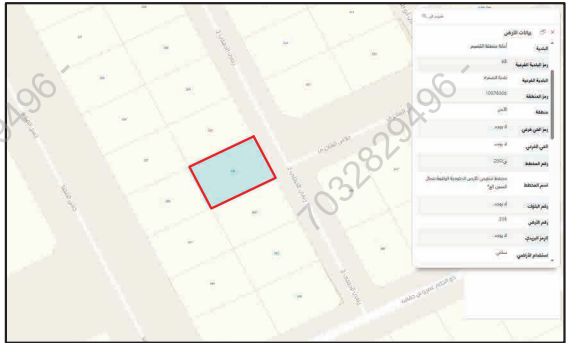
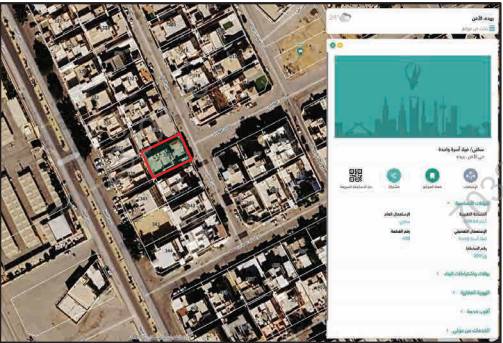
شعار الشركة	ختم الشركة
	
VISION Engineering Consulting فجن للاستشارات الهندسية	

تاريخ إعداد الكروكى	المهندس المساح	مدير المكتب
٢٠٢٦/٠٤/٠٤ م	عبد المجيد	محمد سلامة آل سعيدان
0539934077	0554400693	info@vision.en.com



أقرار

- جرى الوقوف على الطبيعة من قبل مساح مكتب فجن للإستشارات الهندسية وأتضح الأتى :
- ☐ نعم ☒ لا هل الصك مطابق للرفع المساحى
 - ☐ نعم ☒ لا هل تم ذكر جميع الاختلافات فى الرفع المساحى
 - ☐ نعم ☒ لا هل تم تطبيق جميع التعليمات الصادرة من المركز فى الرفع المساحى
 - ☐ نعم ☒ لا هل تم التوقيع وأرفاق أقرار صحة الموقع
 - ☐ نعم ☒ لا هل يوجد تدخل فى الأصل
 - ☐ نعم ☒ لا هل يوجد على الأصل مبنى مشترك
 - ☐ نعم ☒ لا هل ذكر المرجع المعتمد على الاستدلال على استخدام العقار
 - ☐ نعم ☒ لا هل تم الاستعلام من وزارة الزراعة حيال الأرض الزراعية
 - ☐ نعم ☒ لا الملا حظات والاختلافات والتدخلات
 - نوع الصك: ☒ سكنى ☐ تجارى ☐ سكنى تجارى ☐ صناعى ☐ زراعى
 - الأرض على الطبيعة: ☒ مبنى قائم ☐ أرض فضاء ☐ أرض مسورة ☐ أرض زراعية
 - طبيعة الأرض: ☒ منبسطة ☐ جبلية ☐ أخرى
 - المخطط على الطبيعة: ☒ منفذ ☐ غير منفذ ☐ عشوائى
 - يتحمل المكتب الهندسى المسئولية على ماورد فى مخطط الرفع المساحى من حدود وأطوال وأحداثيات
 - هذا التقرير المساحى لا يعتد به كأثبات لسلامة أجراءات التملك أو تثبيت حدود الصك وموقعة
 - تم الربط بأقرب نقطة ثابتة
- ← **الملاحظات**
- اسم الحى: الصك (الصفراء) المستكشفات (الامن)
 - يوجد اختلاف فى الحدود بين الصك والمستكشفات، عرض الشارع (١٤,٠٠) متر على منصة بلدى

صور من الطبيعة	المصور الجوى	مستكشف الرخص الانشائية	مستكشف بلدى
			

الاتجاه	بموجب الصك	الاتجاه	بموجب الطبيعة	أحداثيات الموقع حسب نظام الاحداثيات العالمى			
الشمال	قطعة رقم (٣٣٦)	الشمال	قطعة رقم (٣٣٦)	الطول	العرض	الشرقيات	الشماليات
الجنوب	قطعة رقم (٣٤٠)	الجنوب	قطعة رقم (٣٤٠)	الطول (٣٠,٠٠) متر	العرض (٣٠,٠٠) متر	الشرقيات	الشماليات
الشرق	شارع عرض (١٥,٠٠) متر	الشرق	شارع عرض (١٥,٠٠) متر	الطول (٢١,٠٠) متر	العرض (٢١,٠٠) متر	الشرقيات	الشماليات
الغرب	قطعة رقم (٣٣٩)	الغرب	قطعة رقم (٣٣٩)	الطول (٢١,٠٠) متر	العرض (٢١,٠٠) متر	الشرقيات	الشماليات
المساحة	(٦٣,٠٠٠) م	المساحة	(٦٣,٠٠٠) م	الطول (٢١,٠٠) متر	العرض (٢١,٠٠) متر	الشرقيات	الشماليات

الاتجاه	بموجب الصك	الاتجاه	بموجب الطبيعة	أحداثيات الموقع حسب نظام الاحداثيات العالمى			
الشمال	قطعة رقم (٣٣٦)	الشمال	قطعة رقم (٣٣٦)	الطول	العرض	الشرقيات	الشماليات
الجنوب	قطعة رقم (٣٤٠)	الجنوب	قطعة رقم (٣٤٠)	الطول (٣٠,٠٠) متر	العرض (٣٠,٠٠) متر	الشرقيات	الشماليات
الشرق	شارع عرض (١٥,٠٠) متر	الشرق	شارع عرض (١٥,٠٠) متر	الطول (٢١,٠٠) متر	العرض (٢١,٠٠) متر	الشرقيات	الشماليات
الغرب	قطعة رقم (٣٣٩)	الغرب	قطعة رقم (٣٣٩)	الطول (٢١,٠٠) متر	العرض (٢١,٠٠) متر	الشرقيات	الشماليات
المساحة	(٦٣,٠٠٠) م	المساحة	(٦٣,٠٠٠) م	الطول (٢١,٠٠) متر	العرض (٢١,٠٠) متر	الشرقيات	الشماليات