


Untitled Map

Write a description for your map

Legend

- 99999 999 999 999999
- Feature 1

0 100 200 meters

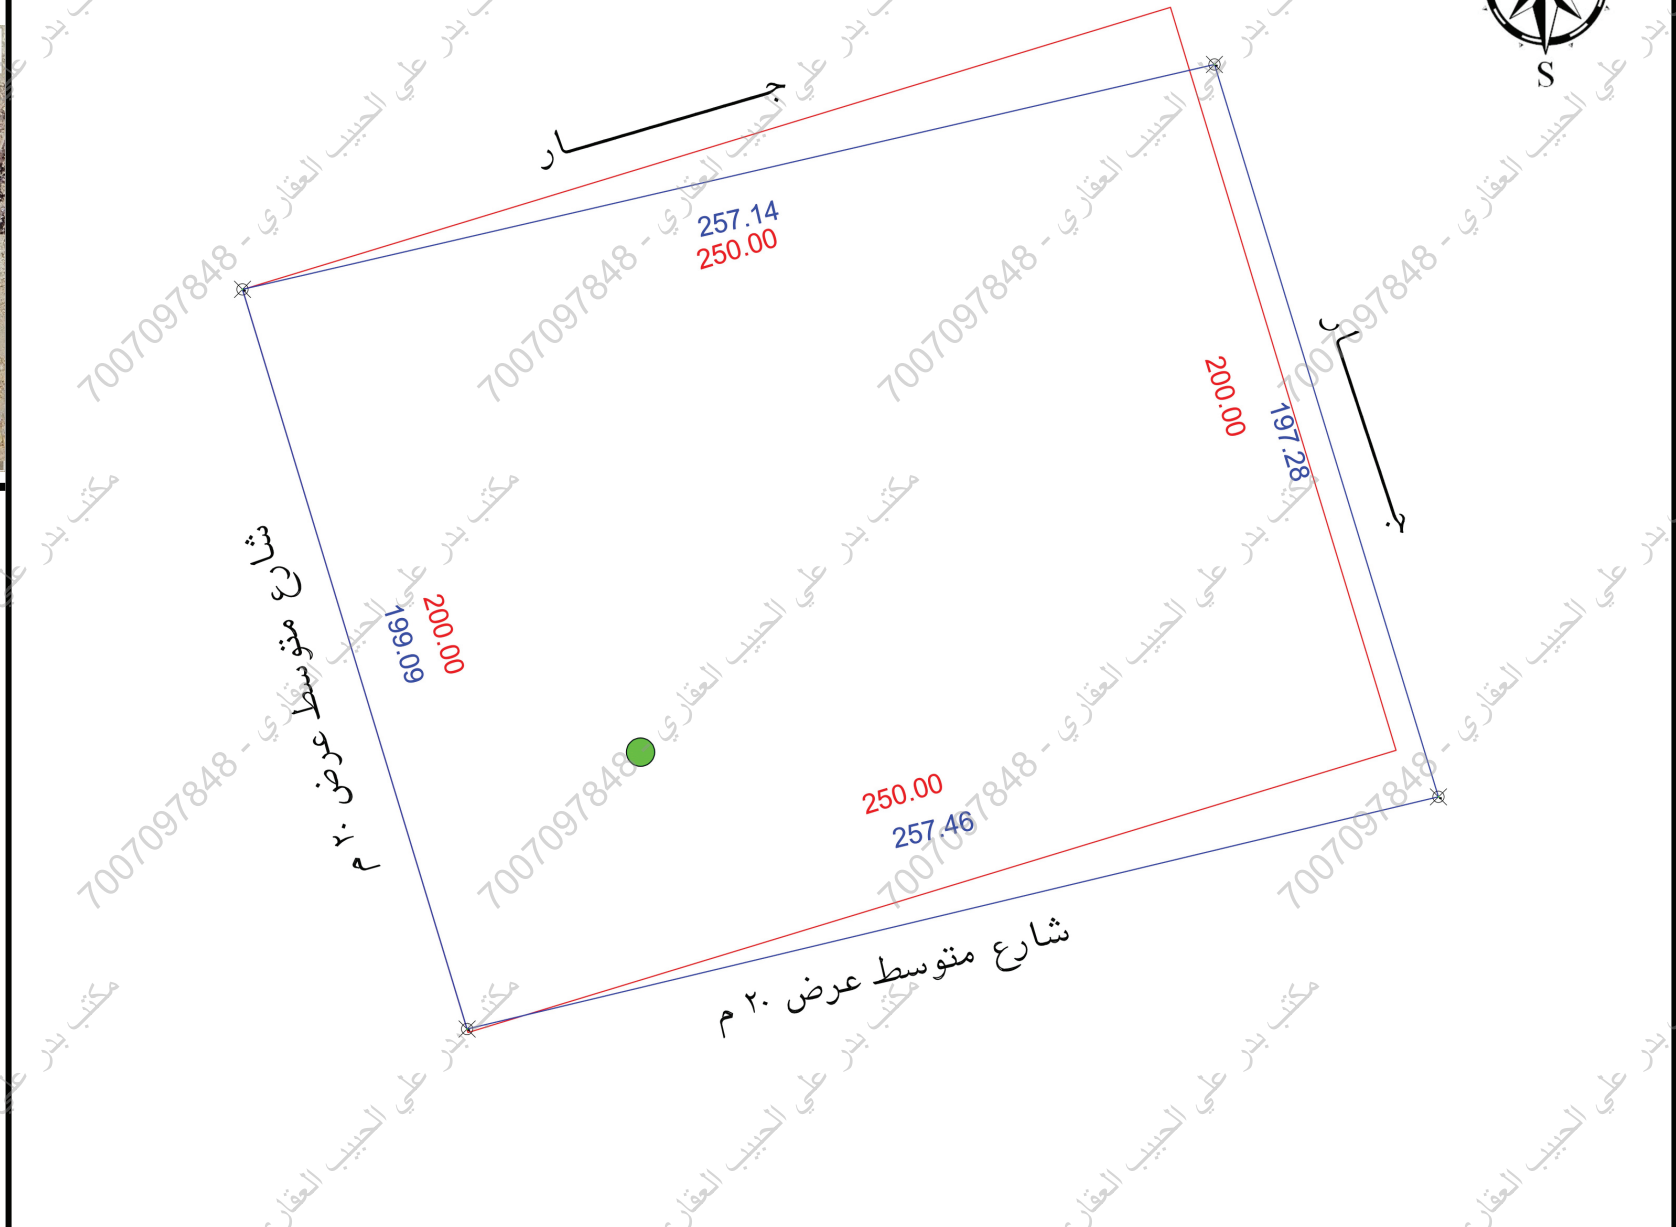

الإتجاه	بـ موجب الصك لـ كامل الموقع	الإتجاه	بـ موجب الطبيعة لـ كامل الموقع
الشمال:	بطول 250 متر يحدها قطعة رقم 27	الشمال:	بطول 257.14 متر يحدها جار
الشرق:	بطول 200 متر يحدها قطعة رقم 34 و 35	الشرق:	بطول 197.28 متر يحدها جار
الجنوب:	بطول 250 متر يحدها شارع عرض 20 م	الجنوب:	بطول 257.46 متر يحدها شارع متوسط عرض 20 م
الغرب:	بطول 200 متر يحدها شارع عرض 20 م	الغرب:	بطول 199.09 متر يحدها شارع متوسط عرض 20 م
المساحة:	50000 م ²	المساحة:	50883.62 م ²

بيانات المعاملة	رقم المعاملة	تاريخها :
بيانات المعاملة	موضوع الكروكي	كروكي إرشادي
بيانات المعاملة	تاريخ اعتماد الكروكي التنظيمي	
بيانات المالكين	الإسم :	السجل المدني :
بيانات المالكين		
بيانات المالكين	630611008077	تاريخه
بيانات المالكين	هـ	مصدره
بيانات المالكين	وزارة العدل	
بيانات الكروكي	البلدية :	القطيف
بيانات الكروكي	رقم المخطط :	67 في 1399-8-23
بيانات الكروكي	بلك :	-----
بيانات الكروكي	غير مسمى	الشارع :
بيانات الكروكي	نظام البناء :	النسبة :
بيانات الكروكي	الإستخدام :	زراعي
بيانات الكروكي	المساح / المهندس :	
بيانات الكروكي	مدير الإدارة :	
بيانات الكروكي	الرسام ☐	المساح ☐
بيانات الكروكي	مهندس التخطيط ☐	مهندس البلدية ☐
بيانات الكروكي	مدير تخطيط المدينة ☐	مدير الخدمات ☐
بيانات الكروكي	مدير عام التخطيط العمراني ☐	رئيس البلدية ☐
بيانات الكروكي	إسم المكتب :	شركة أصول الهندسة للإستشارات الهندسية
بيانات المكتب الهندسي	المهندس المساح :	م. أحمد عمر
بيانات المكتب الهندسي	اسم المسؤول :	م. حسين السمراني
بيانات المكتب الهندسي	تاريخ الرفع المساحي:	1447 / 9 / 11 هـ
بيانات المكتب الهندسي	هاتف المكتب الهندسي:	0534977759

POINT	EASTING	NORTHING
P1	389712.7716	2956420.6571
P2	389963.1893	2956480.4434
P3	389905.4286	2956669.0773
P4	389654.897	2956611.1483

Position X	Position Y
389654.897	2956611.1483
389712.7716	2956420.6571
389905.4286	2956669.0773
389963.1893	2956480.4434