




مصور جوى

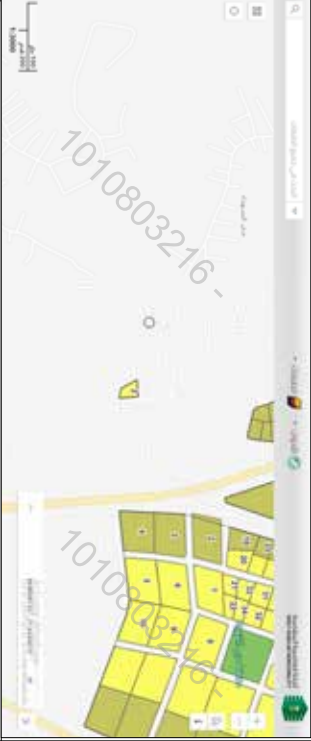

صور من الطبيعة



الشمال

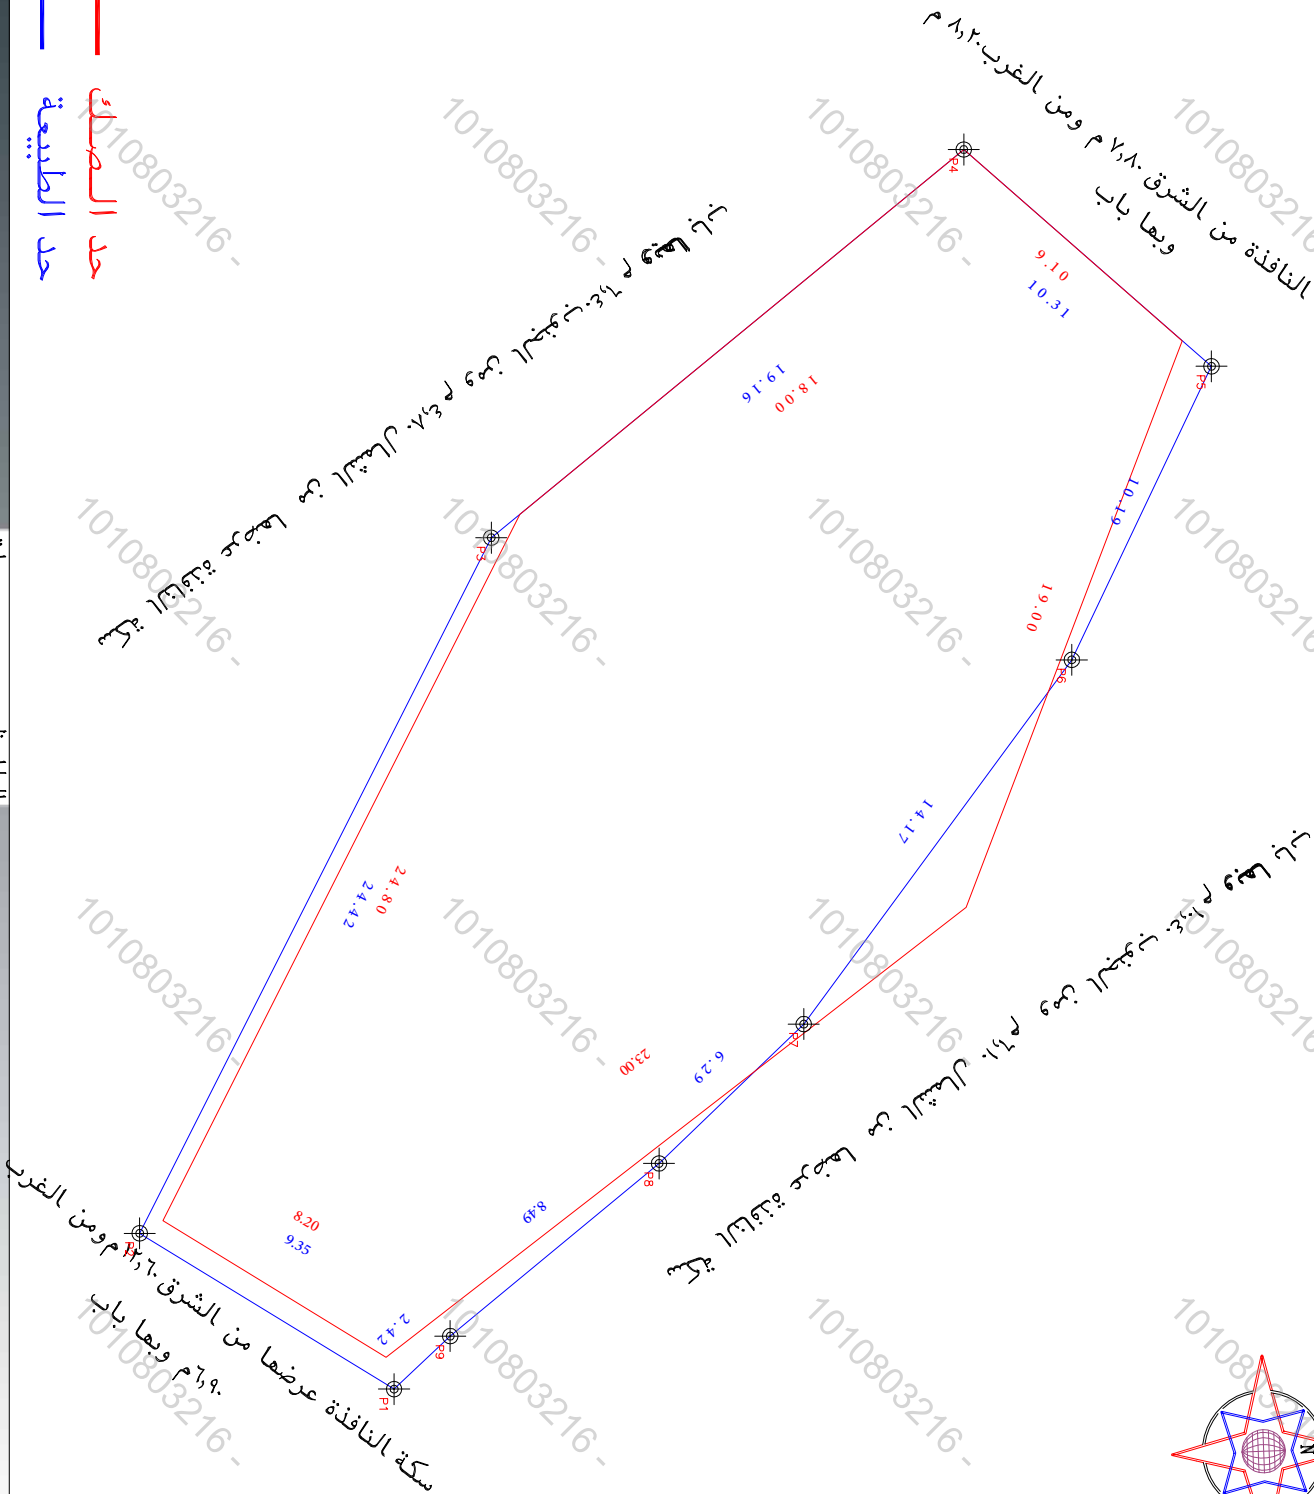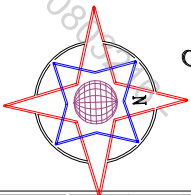

الملاحظات			
٢	بند الملاحظة	الحالة	تفصيلي بند الملاحظة
		نعم	لا
٨	هل الموقع ارض فضاء	✓	الموقع عبارة عن مبنى قائم
٩	هل يوجد غرقة كبرى داخل/خارج الموقع	✓	-----
١٠	هل يوجد منشور جدارية/كهرباء/اتصالات/اخرى داخل او خارج حدود العقار	✓	-----
١١	هل تم تغطية جميع التغطيات الصادرة من المركز	✓	-----
١١	هل يوجد المساحي	✓	-----
١٢	هل يوجد اسوار داخلية وخارجية محيط المبنى	✓	-----
١٢	هل يوجد بالموقع	✓	القطعة غير مبرورة على المسكن
١٣	هل يوجد اختلاف في الحدود للملك او القارة	✓	من المسكن
		✓	يتمثل المكتب المسؤول عن صحة ما ورد في مخطط الرقع المساحي من حدود وطولان ومساحة واحداثيات

بمسئور جوب الطبيعة لكامل الموقع			
الحد	النوع	وصف الحد	الطول/م
شمال	سكة	النافذة من الشرق ٧٨٠ م ومن الغرب ٨٢٠ م	١,٣١
جنوب	سكة	النافذة عرضها من الشرق ١٢٠ م ومن الغرب ١٠٠ م	٩,٣٥
شرق	سكة	النافذة عرضها من الشمال ١١٠ م ومن الجنوب ١٢٠ م	٩,٣٥
غرب	سكة	النافذة عرضها من الشمال ١١٠ م ومن الجنوب ١٢٠ م	٩,٣٥
المساحة			

بمسئور جوب الصك لكامل الموقع			
الحد	النوع	وصف الحد	الطول/م
شمال	سكة	النافذة من الشرق ٧٨٠ م ومن الغرب ٨٢٠ م	٩,١٠
جنوب	سكة	النافذة عرضها من الشرق ١٢٠ م ومن الغرب ١٠٠ م	٨,٢٠
شرق	سكة	النافذة عرضها من الشمال ١١٠ م ومن الجنوب ١٢٠ م	٨,٢٠
غرب	سكة	النافذة عرضها من الشمال ١١٠ م ومن الجنوب ١٢٠ م	٨,٢٠
المساحة			

رقم المسامه

تاريخها / /

موضوع الكروكي

تاريخ اعتماد الكروكي التنظيمي

بيانات المالكين

بيانات الصوك

وزارة عدل

الشفاع

رقم المخطط

اللوحة التنظيمية

نظام البناء

الاستخدام حسب الطبيعة

سكني

المساح / المهندس

مدير الادارة

الرياس

المساح

مهندس التخطيط

مهندس البلدية

مدير تخطيط المدينة

مدير الخدمات

مدير عام التخطيط العمراني

رئيس البلدية

شركة اصول الهندسة للاستشارات الهندسية

تاريخ الرقع المساحي

عمر على ابراهيم صالح

المساح

هاتف

عمر على ابراهيم صالح

اسم المشغل

بيانات المكتب الهندسي

شعار الشركة

احداثيات الموقع حسب نظام احداثيات العالمى

UTM-WGS84-ZONE 37

شعارات

شعارات

شعارات

شعارات

شعارات

شعارات

شعارات

شعارات

شعارات