


نموذج قرار مساحي

بيانات الصك	
رقم الوثيقة	٣١٠٥٠٢٠٥٥٧٦
تاريخ الوثيقة	
مصدرة	وزارة العدل
هوية المالك	
أسم المالك	
نسبة الملكية	١٠٠٪
تفاصيل العقار	
رقم القطعة	١٥٣٤ / أ
رقم المخطط	١٠٤٥ / أ المحمدية
المساحة	٢٥١٠٠٠ م
نوع العقار	قطعة الارض السكنية
الحى	
المدينة	القويعية

شركة فجن للأعمال للإستشارات الهندسية

شعار الشركة	ختم الشركة
	
فجن للإستشارات الهندسية VISION Engineering Consulting	


تاريخ أعداد الكروكي	المهندس المساح	مدير المكتب
٢٠٢٦ / ٠٣ / ١٢ م	طارق محمد	محمد سلامة آل سعيان
0539934077	0554400693	info@vision.en.com


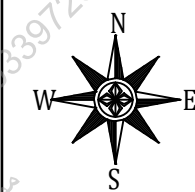


أقرار

- جرى الوقوف على الطبيعة من قبل مساح مكتب فجن للإستشارات الهندسية وأتضح الأتي :
- هل الصك مطابق للرفع المساحي ☐ نعم ☒ لا
- هل تم ذكر جميع الاختلافات في الرفع المساحي ☐ نعم ☒ لا
- هل تم تطبيق جميع التعليمات الصادرة من المركز في الرفع المساحي ☐ نعم ☒ لا
- هل تم التوقيع وأرفاق أقرار صحة الموقع ☐ نعم ☒ لا
- هل يوجد تداءل في الأصل ☐ نعم ☒ لا
- هل يوجد على الأصل مبنى مشترك ☐ نعم ☒ لا
- هل ذكر المرجع المعتمد على الاستدلال على استخدام العقار ☐ نعم ☒ لا
- هل تم الاستعلام من وزارة الزراعة حيال الأرض الزراعية ☐ نعم ☒ لا
- الملاحظات والاختلافات والتدخلات ☐ نعم ☒ لا
- نوع الاستخدام: سكني ☒ تجارى ☐ سكني تجارى ☐ صناعي ☐ زراعي ☐
- الأرض على الطبيعة: مبنى قائم ☒ أرض فضاء ☐ أرض مسورة ☐ أرض زراعية ☐
- طبيعة الأرض: منبسطة ☒ جبلية ☐ أخرى ☐
- المخطط على الطبيعة: منفذ ☒ غير منفذ ☐ عشوائي ☐
- يتحمل المكتب الهندسي المسؤولية على ما ورد في مخطط الرفع المساحي من حدود وأطوال وأحداثيات
- ها التقرير المساحي لا يعتد به كإثبات لسلامة إجراءات التملك أو تثبيت حدود الصك وموقعة
- تم الربط بأقرب نقطة ثابتة
- ملاحظات:
- رقم المخطط: الصك (١٠٤٥ / أ المحمدية) مستكشف بلدي (١٠٤٥ / أ) مستكشف الامانة (١٠٤٥ / أ)
- اسم الحى: الصك () المستكشفات (مخطط رقم ١٠٤٥) قطعة الارض غير مفترزه على مستكشف بلدي

للوصول للموقع

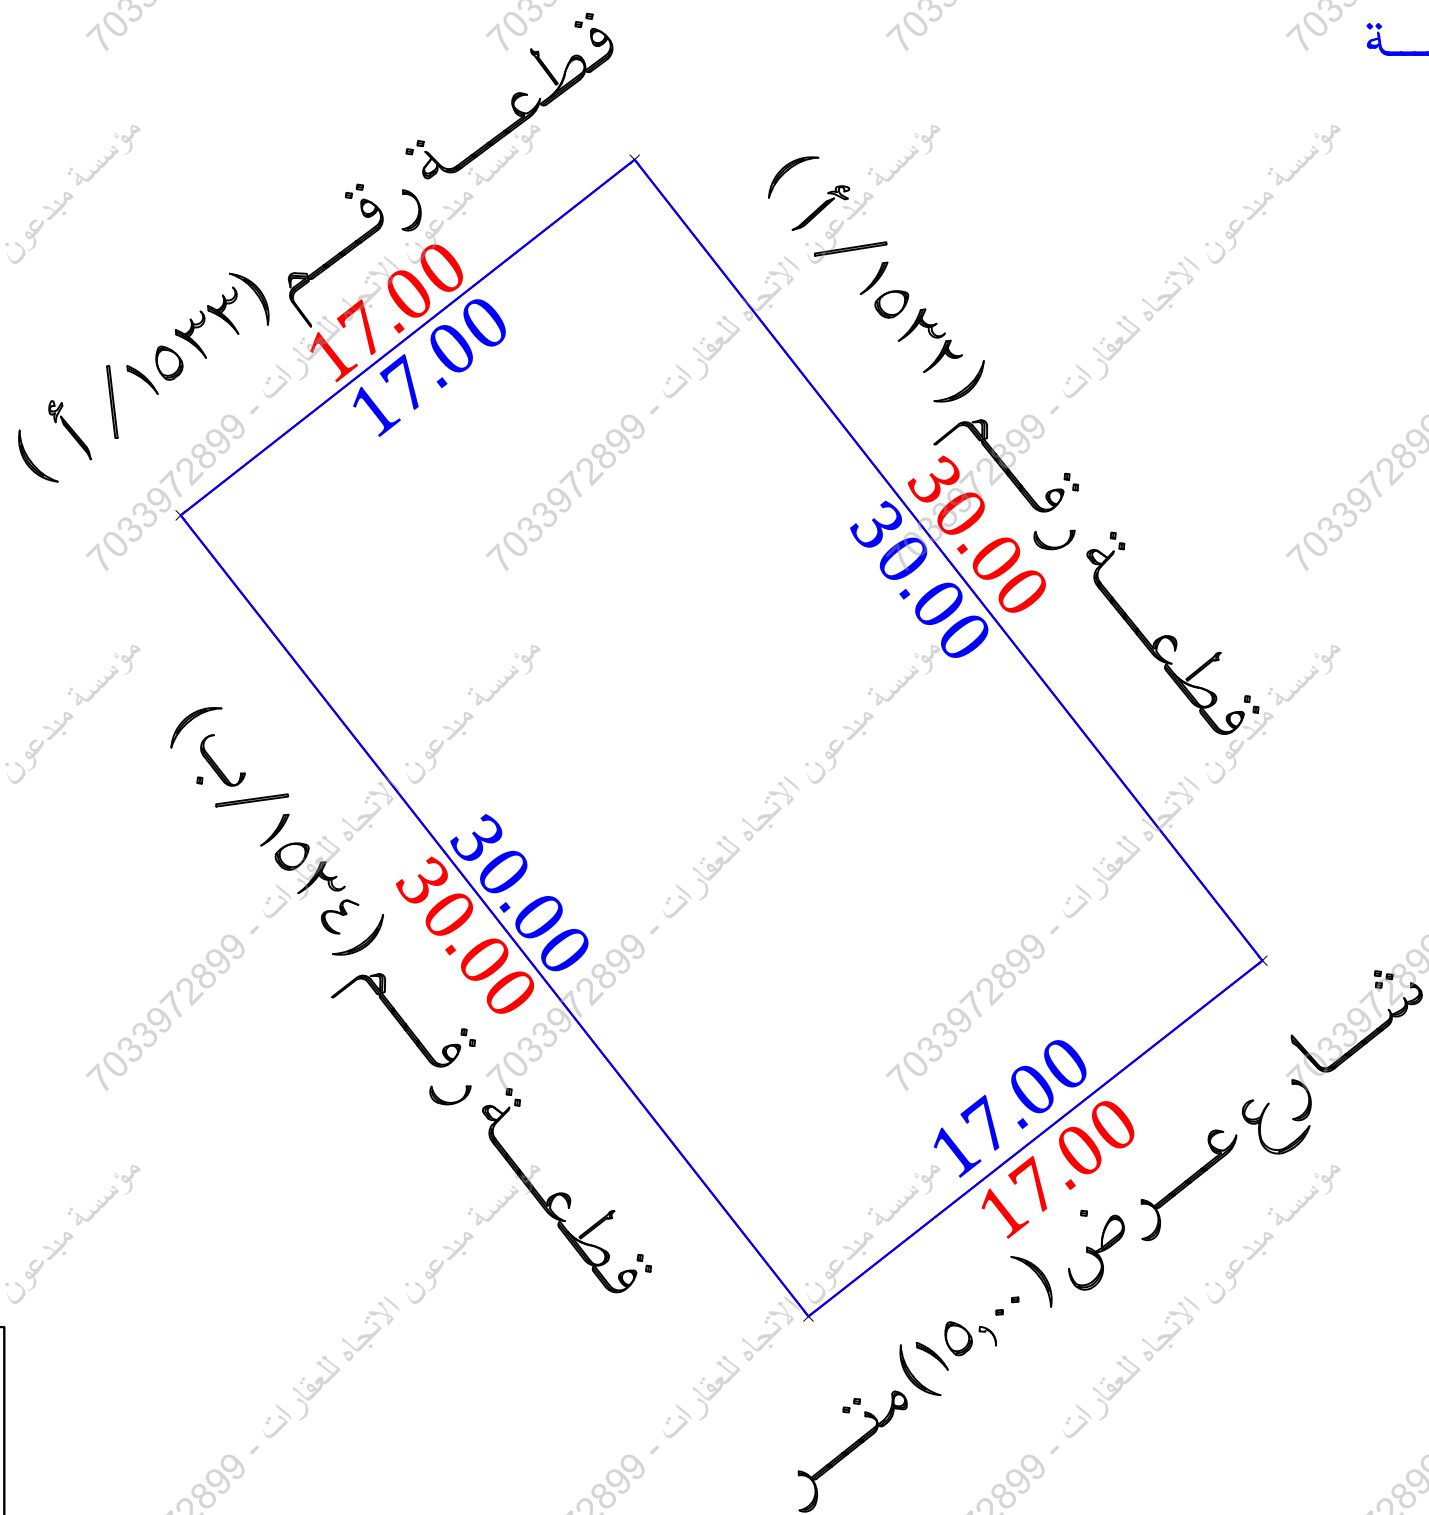

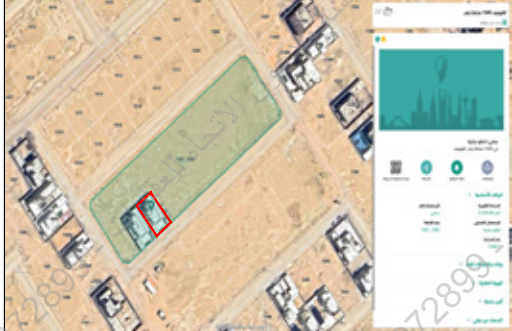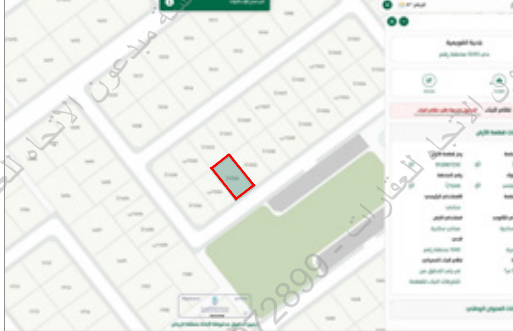مستكشف بلدي	مستكشف الامانة	المصور الجوي	صور من الطبيعة
			  

أحداثيات الموقع حسب نظام الاحداثيات العالمى				
الرقم	الشماليات	الشرقيات	الارتفاع	الشماليات
1	2666597.502	534790.845	5	
2	2666607.989	534804.225	6	
3	2666584.376	534822.730	7	
4	2666573.890	534809.350	8	

الاتجاه	بموجب الصك	الاتجاه	بموجب الطبيعة
الشمال	قطعة رقم (١/١٥٣٣) بطول (١٧,٠٠) متر	الشمال	قطعة رقم (١/١٥٣٣) بطول (١٧,٠٠) متر
الجنوب	شارع عرض (١٥,٠٠) متر	الجنوب	شارع عرض (١٥,٠٠) متر
الشرق	قطعة رقم (١/١٥٣٢) بطول (٣٠,٠٠) متر	الشرق	قطعة رقم (١/١٥٣٢) بطول (٣٠,٠٠) متر
الغرب	قطعة رقم (١٥٣٤/ب) بطول (٣٠,٠٠) متر	الغرب	قطعة رقم (١٥٣٤/ب) بطول (٣٠,٠٠) متر
المساحة	(٥١,٠٠٠) م	المساحة	(٥١,٠٠٠) م