




مقياس الرسم ١/٢٥٠٠



صور من الطبيعة توضح الموقع

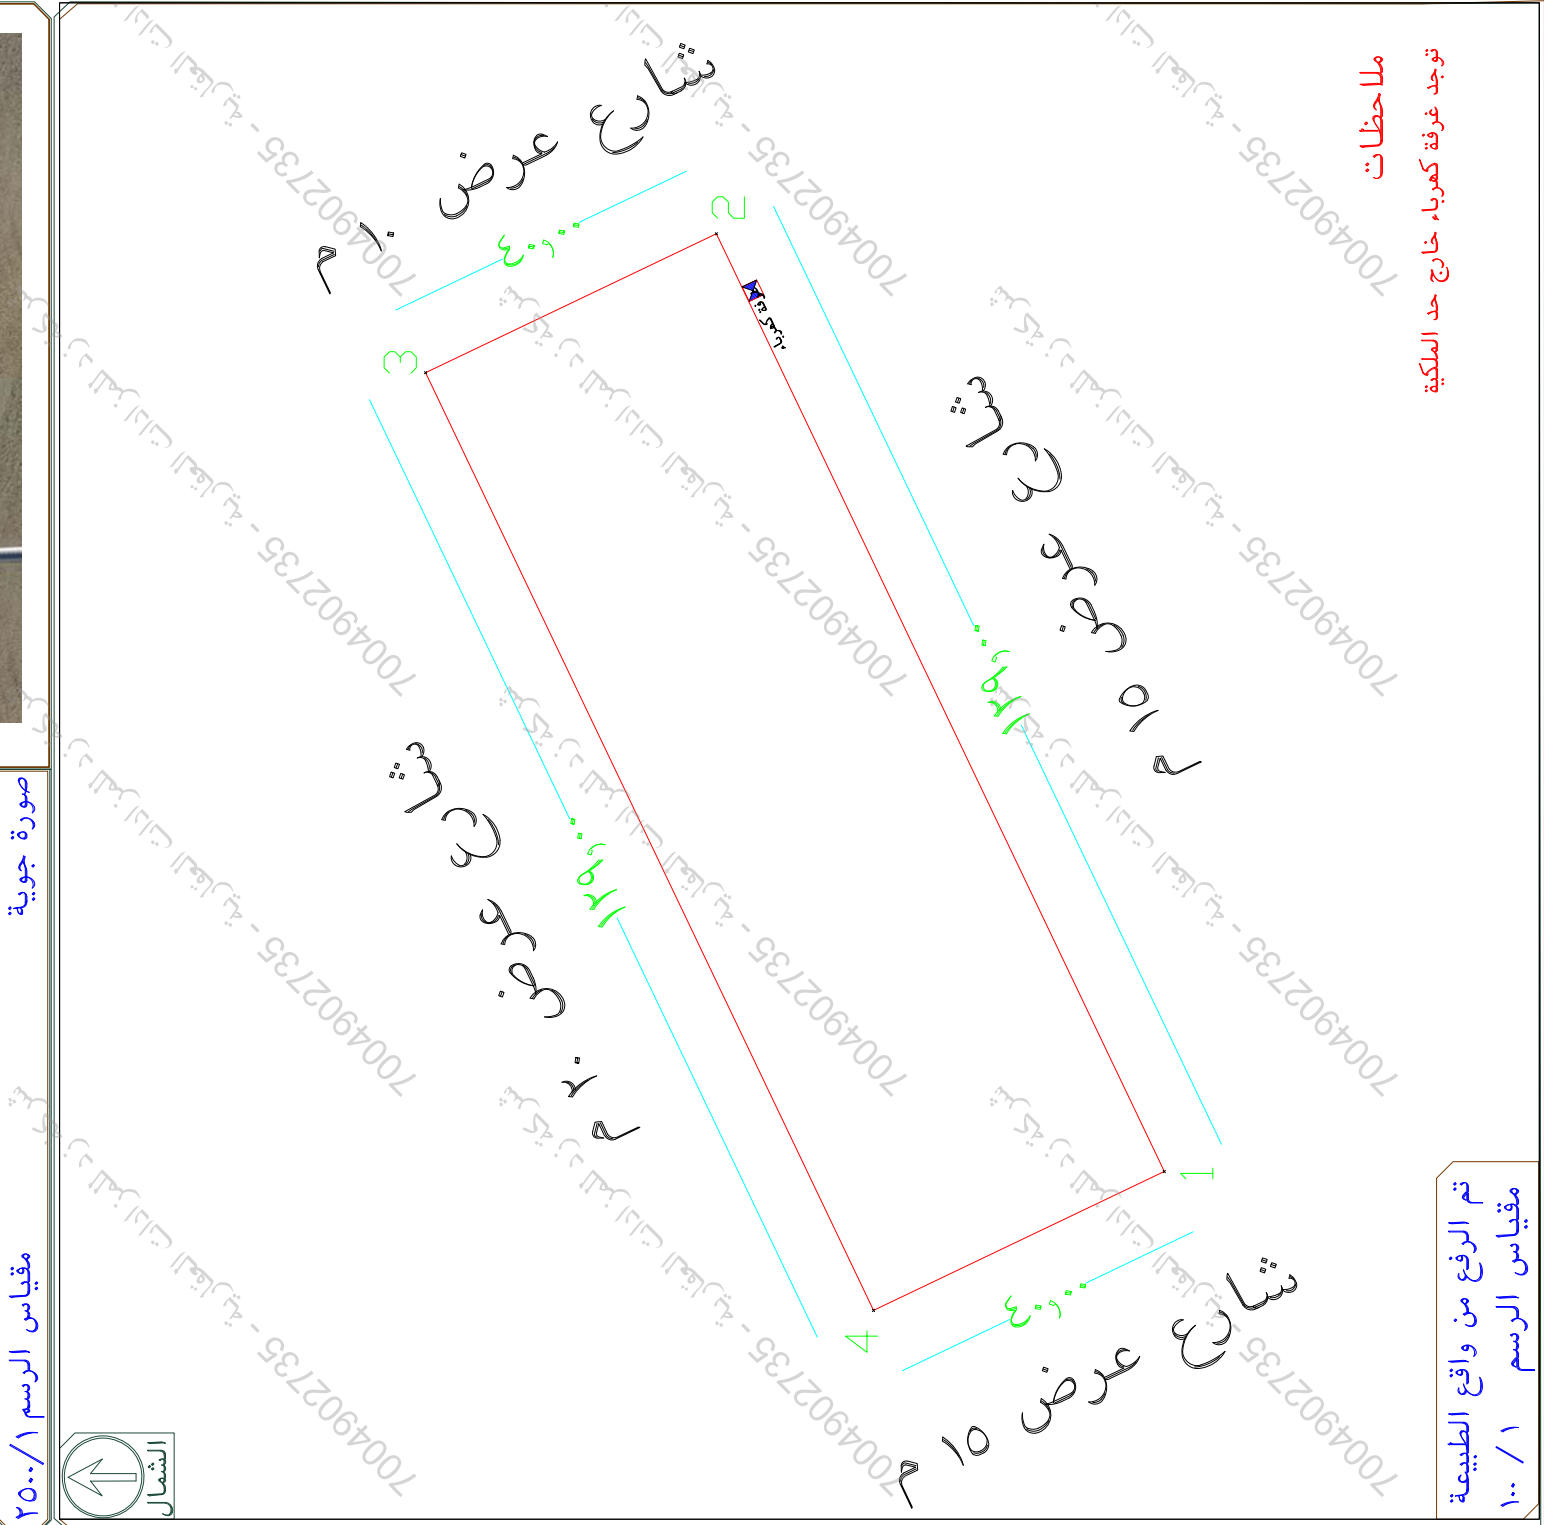

تم الرفع من واقع الطبيعة
مقياس الرسم ١/١٠٠

ملاحظات

توجد غرفة كعرباء خارج حد الملكية

إقرار

جري الوقوف على الطبيعة من قبل مساح مكتب
اكتان البناء للاستشارات الهندسية و أنقض الآتى :

- ١- هل الصك مطابق للرفع المساحي ☒ نعم ☐ لا
- ٢- هل تم ذكر جميع الاختلافات في الرفع المساحي ☒ نعم ☐ لا
- ٣- هل تم تطبيق جميع التعليمات الصادرة من المركز في الرفع المساحي ☒ نعم ☐ لا
- ٤- هل تم التوقيع وارفاق اقرار صحة الموقع ☒ نعم ☐ لا
- ٥- هل يوجد شوارع مختزلة على الاصل او اجزاء مشتركة ☒ نعم ☐ لا
- ٦- هل يوجد شوارع مشتركة ☒ نعم ☐ لا
- ٧- هل تم ذكر المرجع المعتمد عليه في الاستدلال على استخدام المقار الجغرافي او الطبيعية و لم يتم ذكره في الصك ☒ نعم ☐ لا
الشمال



AKWAN ALBENAA ENGINEERING CONSULTATION OFFICE
اكتان البناء للاستشارات الهندسية

أبعاد الأرض

الاتجاه	بموجب الصك	بموجب الطبيعة	ملاحظات	ملاحظات
شمال	متر (١٢٩)	متر (١٢٩)	مطابق	
جنوب	متر (١٢٩)	متر (١٢٩)	مطابق	
شرق	متر (٤٠)	متر (٤٠)	مطابق	
غرب	متر (٤٠)	متر (٤٠)	مطابق	
المساحة	٢٥١٦.٠	٢٥١٦.٠	مطابق	

رقم القلا	شماليات	شرقيات	رقم القلا	شماليات	شرقيات
1	2750126.263	681918.998	5	681918.998	2750126.263
2	2750181.874	682035.395	6	682035.395	2750181.874
3	2750217.966	682018.152	7	682018.152	2750217.966
4	2750162.356	681901.754	8	681901.754	2750162.356

قطاع شرق مدينة الرياض

حي الرمال



مشاركة



Google

نظام البناء استراحات

بيانات قطعة الأرض

رقم القطعة رمز قطعة الأرض

169 4015454

رقم البلوك رقم المخطط

169 2491/أ

حالة القطعة الاستخدام الرئيسي

- سكني

الاستخدام الثانوي استخدام الارض

سكني

القطاع الحي

قطاع شرق مدينة الرياض الرمال

(2750113.873 : 682158.651)(46.802862883 : 24.855151167)



جميع الحقوق محفوظة لأمانة منطقة الرياض