


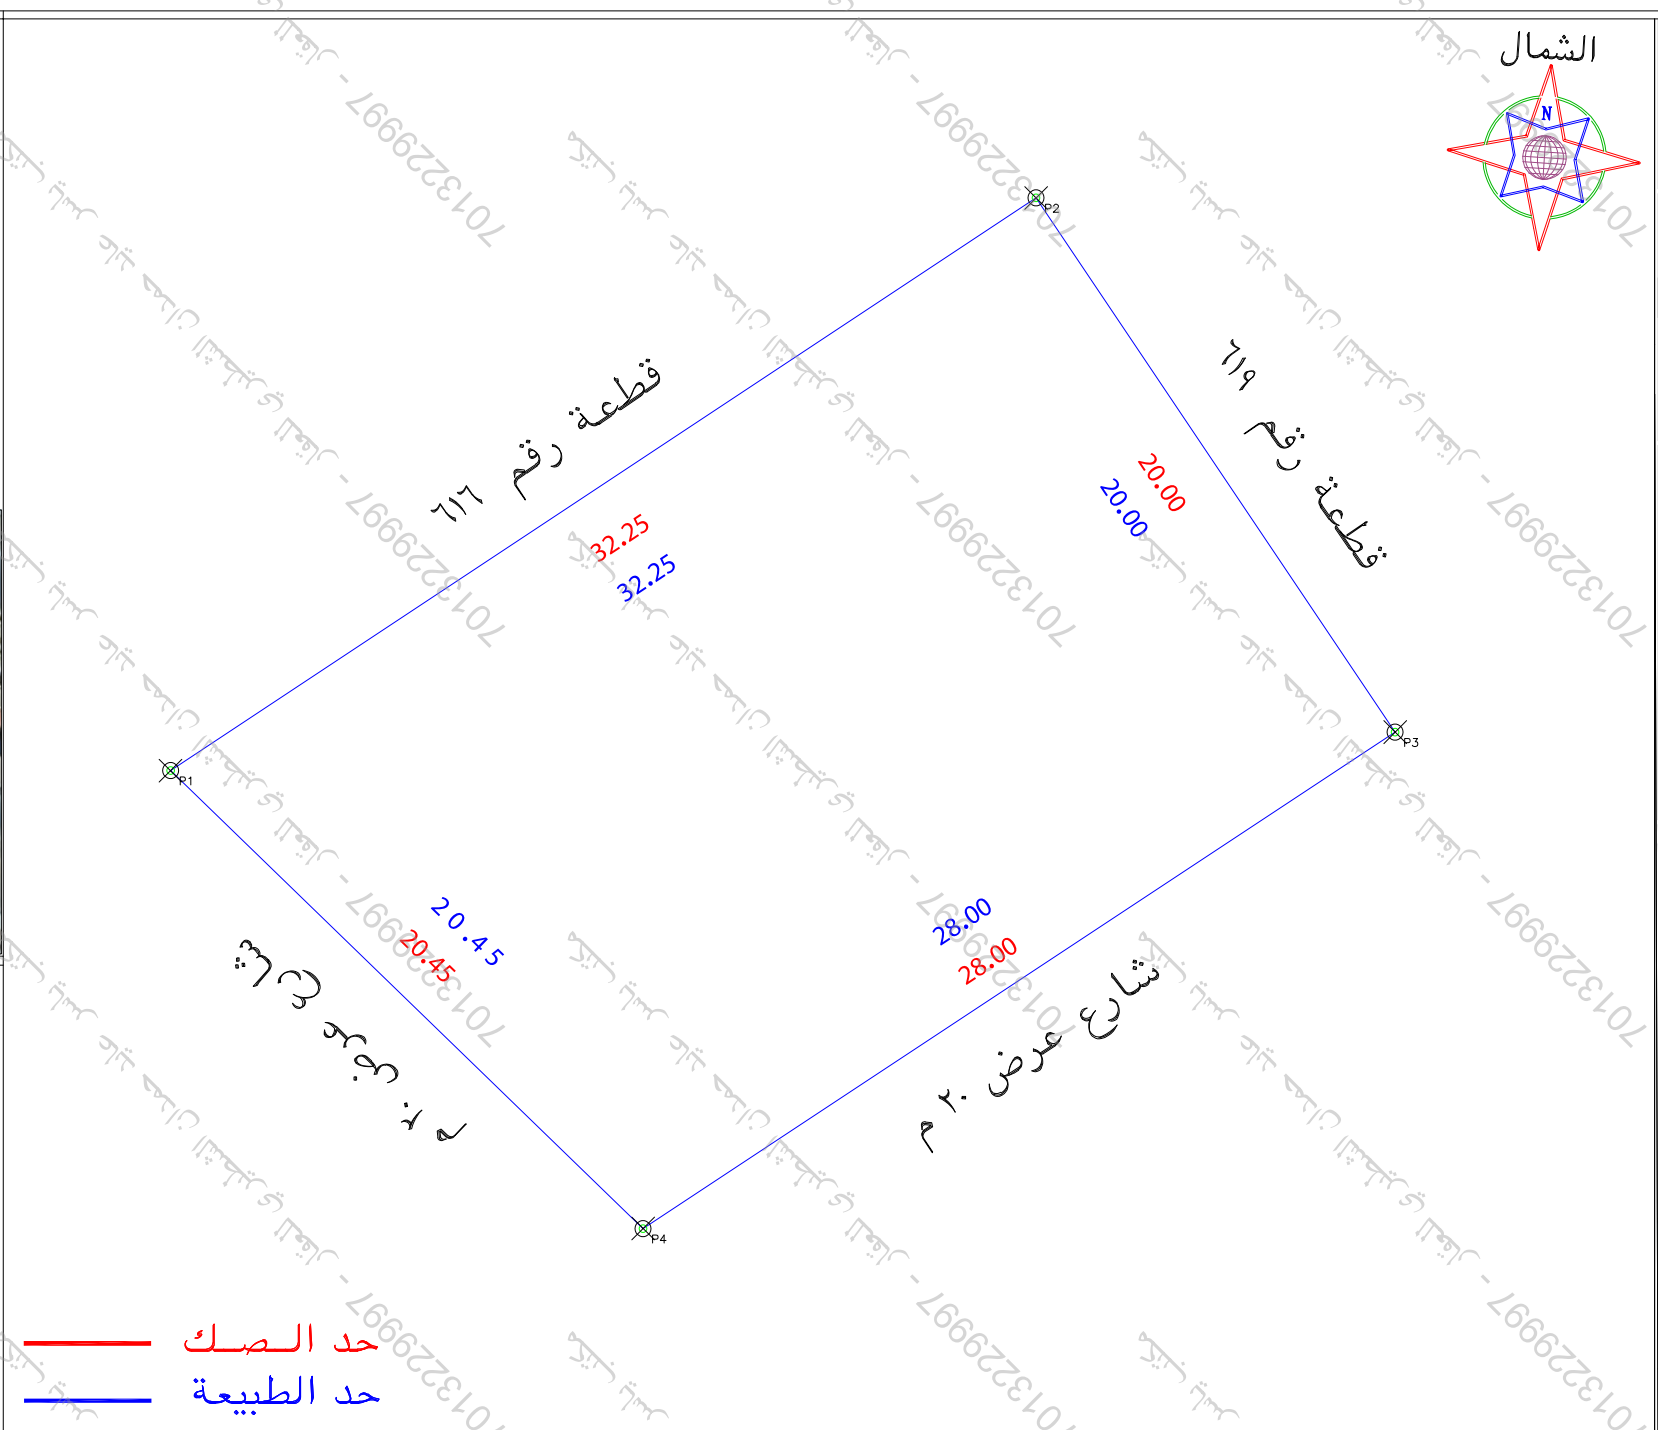

الملاحظات						
٢	بند الملاحظة	الحالة		٣	تفصيلي بند الملاحظة	٤
		نعم	لا			
١	هل الصك مطابق للرفع المساحي (الاطوال والمساحة)	✓			-----	٨ هل الموقع ارض فضاء
٢	هل تم الوقوف على الموقع من قبل طالب التنفيذ وتوقيع اقرار صحة الاستدلال على الموقع	✓			تم الوقوف على الموقع بنبا على ارشاد المستكشف	٩ هل يوجد غرفة كبرى/ داخل/ خارج الموقع
٣	هل يوجد اختلاف في رقم القطعة /المخطط/ البيلوك/ اسم الحي/ اسم المدينة للصك او الافادة عن المستكشف	✓			يوجد اختلاف في اسم الحي الصك عن المستكشف ذكر رقم مخطط بالمستكشف ولم يذكر بالصك	١٠ هل يوجد صندوق خدمات كبرى/ اتصالات/ اخرى داخل او خارج حدود العقار
٤	هل يوجد اختلاف في مساحة/ اطوال الصك عن الطبيعه / ذكر مساحة الصك خطأ حسابيا -	✓			-----	١١ هل تم تطبيق جميع التعليمات المادرة من المركز في الرفع المساحي
٥	هل يوجد شوارع منتزعة/ شطقات على الناصل في المخطط او المستكشف الجغرافي او الطبيعة ولم يتم ذكره في الصك	✓			-----	١٢ هل يوجد اسوار داخلية وخارجية بمحيط المبني القائم بالموقع
٦	هل يوجد تداخل في الناصل او اجزاء مشتركة ظاهريا	✓			-----	١٣ هل يوجد اختلاف في الحدود للصك او الافادة عن المستكشف
٧	هل تم ذكر المرجع المعتمد عليه في الاستدلال على استخدام العقار	✓			تم ذكر الاستخدام وفقا للمستكشف	يتحمل المكتب المسؤولية عن صحة ما ورد في مخطط الرفع المساحي من حدود واطوال ومساحة واحداثيات

بمساحة وجب الطبيعة لكامل الموقع		
الحد	وصف الحد	الطول/م
شمال	قطعة رقم ٦١٦	٣٢,٢٥
جنوب	شارع عرض ٢٠ م	٢٨,٠٠
شرق	قطعة رقم ٦١٩	٢٠,٠٠
غرب	شارع عرض ٢٠ م	٢٠,٤٥
المساحة	٢٦٠٢,٥٠	

بموجب الصك لكامل الموقع		
الحد	وصف الحد	الطول/م
شمال	قطعة رقم ٦١٦	٣٢,٢٥
جنوب	شارع عرض ٢٠ م	٢٨,٠٠
شرق	قطعة رقم ٦١٩	٢٠,٠٠
غرب	شارع عرض ٢٠ م	٢٠,٤٥
المساحة	٢٦٠٢,٥٠	

رقم المعاملة						تاريخها / /	
موضوع الكروكي						كروكي ارشادي	
الكروكي التنظيمي						تاريخ اعتماد	
اسم				سجل مدني			
اسم				سجل مدني			
٤٧٥٥٠٣٠٠١٩٨٣ تاريخه						وزارة عدل مصدره	
البلدية		حبونا		الحى		مخطط رقم ١- ن - ي - ح ١٤٩	
رقم المخطط		-----		رقم القطعة		٦١٧	
				الشارع		غير مسمى	
نظام البناء				النسبة			
استخدام سكني							
المساح / المهندس							
مدير الادارة							
☐ الرسام ☐ المساح ☐ مهندس التخطيط ☐ مهندس البلدية ☐ مدير تخطيط المدينة ☐ مدير الخدمات ☐ مدير عام التخطيط العمراني ☐ رئيس البلدية							
اسم المكتب						شركة أصول الهندسة للاستشارات الهندسية	
المهندس المساح هانف اسم المسؤول						تاريخ الرفع المساحي احمد عمر ١٤٤٧-١١-٣ حسين السمرازي	
UTM-WGS84-ZONE 38 احداثيات الموقع حسب نظام احداثيات العالمى							
نقطة	شماليات	شرقيات	الارتفاع	شرقيات	شماليات		
١	1974346.3693	396589.8735	٩				
٢	1974364.1615	396616.7714	١٠				
٣	1974347.5634	396627.9293	١١				
٤	1974332.1393	396604.5606	١٢				
٥			١٣				
٦			١٤				
٧			١٥				
			١٦				