


نموذج قرار مساحي

بيانات الصك	
رقم الوثيقة	٣٦٠٠٠١٢٥٩٣٤٥
تاريخ الوثيقة	
مصدرة	وزارة العدل
هوية المالك	
أسم المالك	
نسبة الملكية	١٠٠٪
تفاصيل العقار	
رقم القطعة	٢١٠
رقم المخطط	١ / و / د / ١٤٠٨
المساحة	٢٦٢٥
نوع العقار	قطعة الارض
الحى	—
المدينة	الوديعة بمحافظة شرورة

شركة فجن للأعمال للاستشارات الهندسية


شمارالشركة	ختم الشركة
 VISION Engineering Consulting فجن للاستشارات الهندسية	

تاريخ أعداد الكروكى	المهندس المساح	مدير المكتب
٢٠٢٦ / ٠٤ / ١٤ م	هيثم محمد	محمد سلامة آل سعيidan
0539934077	0554400693	info@vision.en.com

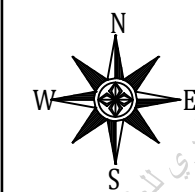

حدالصك
حدالطبيعة


ممرمشاةعرض (٨,٠٠ متر

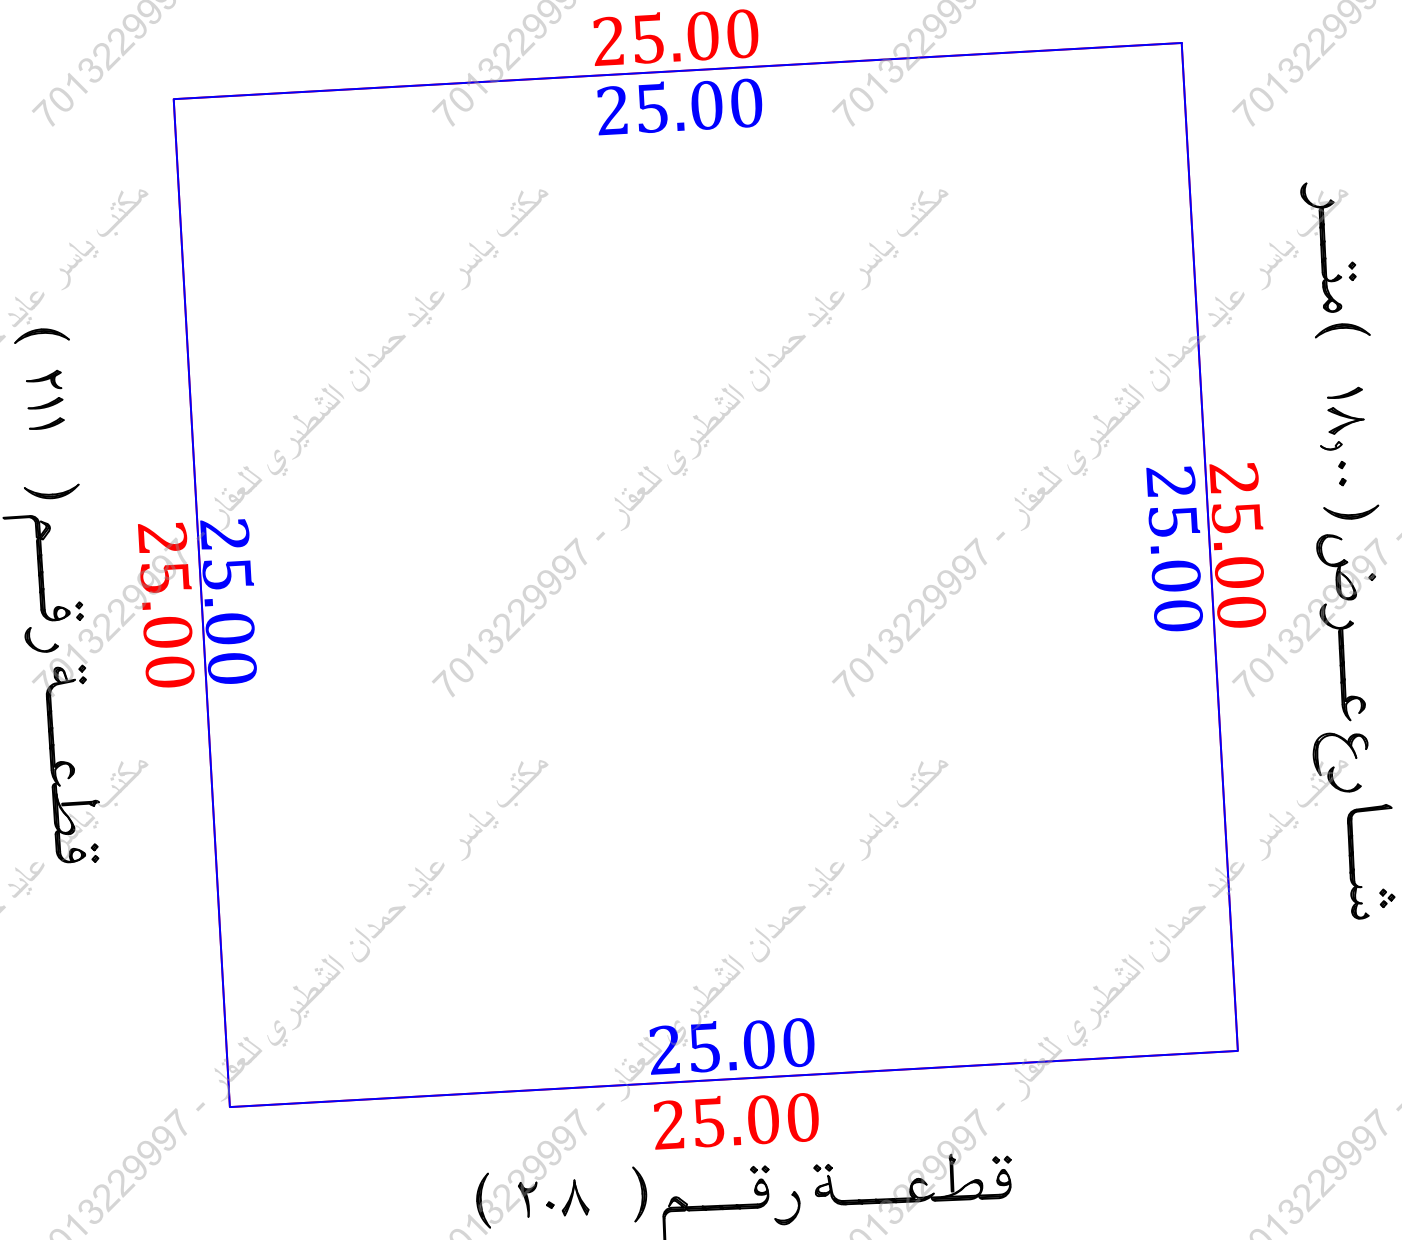

للوصول للموقع

أقرار

- جرى الوقوف على الطبيعة من قبل مساح مكتب فجن للاستشارات الهندسية وأتضح الأتى :
- ☒ نعم ☐ لا هل الصك مطابق للرفع المساحي
 - ☒ نعم ☐ لا هل تم ذكر جميع الاختلافات فى الرفع المساحي
 - ☒ نعم ☐ لا هل تم تطبيق جميع التعليمات الصادرة من المركز فى الرفع المساحي
 - ☒ نعم ☐ لا هل تم التوقيع وأرفاق أقرار صحة الموقع
 - ☒ نعم ☐ لا هل يوجد تدخل فى الأصل
 - ☒ نعم ☐ لا هل يوجد على الأصل مبنى مشترك
 - ☒ نعم ☐ لا هل ذكر المرجع المعتمد على الاستدلال على استخدام العقار
 - ☒ نعم ☐ لا هل تم الاستعلام من وزارة الزراعة حيال الأرض الزراعية
 - ☒ نعم ☐ لا الملاحظات والاختلافات والتدخلات
 - ☒ سكنى ☐ تجارى ☐ سكنى تجارى ☐ صناعى ☐ زراعى
 - ☒ الأرض على الطبيعة : مبنى قائم ☐ أرض فضاء ☐ أرض مسورة ☐ أرض زراعية
 - ☒ طبيعة الأرض : منبسطة ☐ جبلية ☐ أخرى
 - ☒ المخطط على الطبيعة : منفذ ☐ غير منفذ ☐ عشوائى
 - يتحمل المكتب الهندسى المسئولية على ماورد فى مخطط الرفع المساحي
 - من حدود وأطوال وأحداثيات
 - هذا التقرير المساحي لا يعتد به كأثبات لسلامة أجراءات التملك أو تثبتت حدود الصك وموقعة
 - تم الربط بأقرب نقطة ثابتة
 - ملاحظات :**
 - رقم المخطط : الصك (١ / و / د / ١٤٠٨) المستكشفات (أ - و - د - ١٤٠٨)
 - الشارع فى الحد الشرقى والمرفى الحد الشمالى غير مسفلت

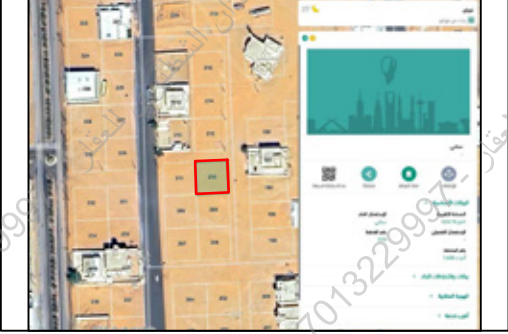صور من الطبيعة	المصور الجوى	مستكشف التقرير المساحي	مستكشف بلدى
  			

الاتجاه	بموجب الصك	الاتجاه	بموجب الطبيعة	أحداثيات الموقع حسب نظام الاحداثيات العالمى			
الشمال	ممرمشاة عرض (٨,٠٠)متر	الشمال	ممرمشاة عرض (٨,٠٠)متر	الشرقىات	الشماليات	الشرقيات	الشماليات
الجنوب	قطعة رقم (٢٠٨)	الجنوب	قطعة رقم (٢٠٨)	5	1886603.73	721939.53	
الشرق	شارع عرض (١٨,٠٠)متر	الشرق	شارع عرض (١٨,٠٠)متر	6	1886578.77	721940.92	
الغرب	قطعة رقم (٢١١)	الغرب	قطعة رقم (٢١١)	7	1886577.38	721915.84	
المساحة	(٢٦٥,٠٠) ٢م	المساحة	(٢٦٥,٠٠) ٢م	8	1886602.34	721914.57	