

نموذج قرار مساحي

رقم الوثيقة	٤٩٧٣٠٣٠١٠٢٥	بيانات الصك
تاريخ الوثيقة		
مصدرة	وزارة العدل	
هوية المالك		
أسم المالك		
نسبة الملكية	١٠٠٪	
	تفاصيل العقار	
رقم القطعة	٢٢٤٧	
رقم المخطط	١٤١٩/ن/٦	
المساحة	٢١٢٠,٠٠	
نوع العقار	الارض السكنية	
الحى		
المدينة	يدمه	


شركة فجن الأعمال
للإستشارات الهندسية

شعار الشركة	 VISION Engineering Consulting مُجِن للاستشارات الهندسية
ختم الشركة	

تاريخ أعداد الكروكي	المهندس المساح	مدير المكتب
٢٠١٦/٠٤/٢١ م	طارق محمد	محمد سلامة آل سعيدان
0539934077	0554400693	info@vision.en.com

أقرار
جرى الوقوف على الط
هل الصك مطابقة لل

قطعة الارض رقم (٢٢٤٥)

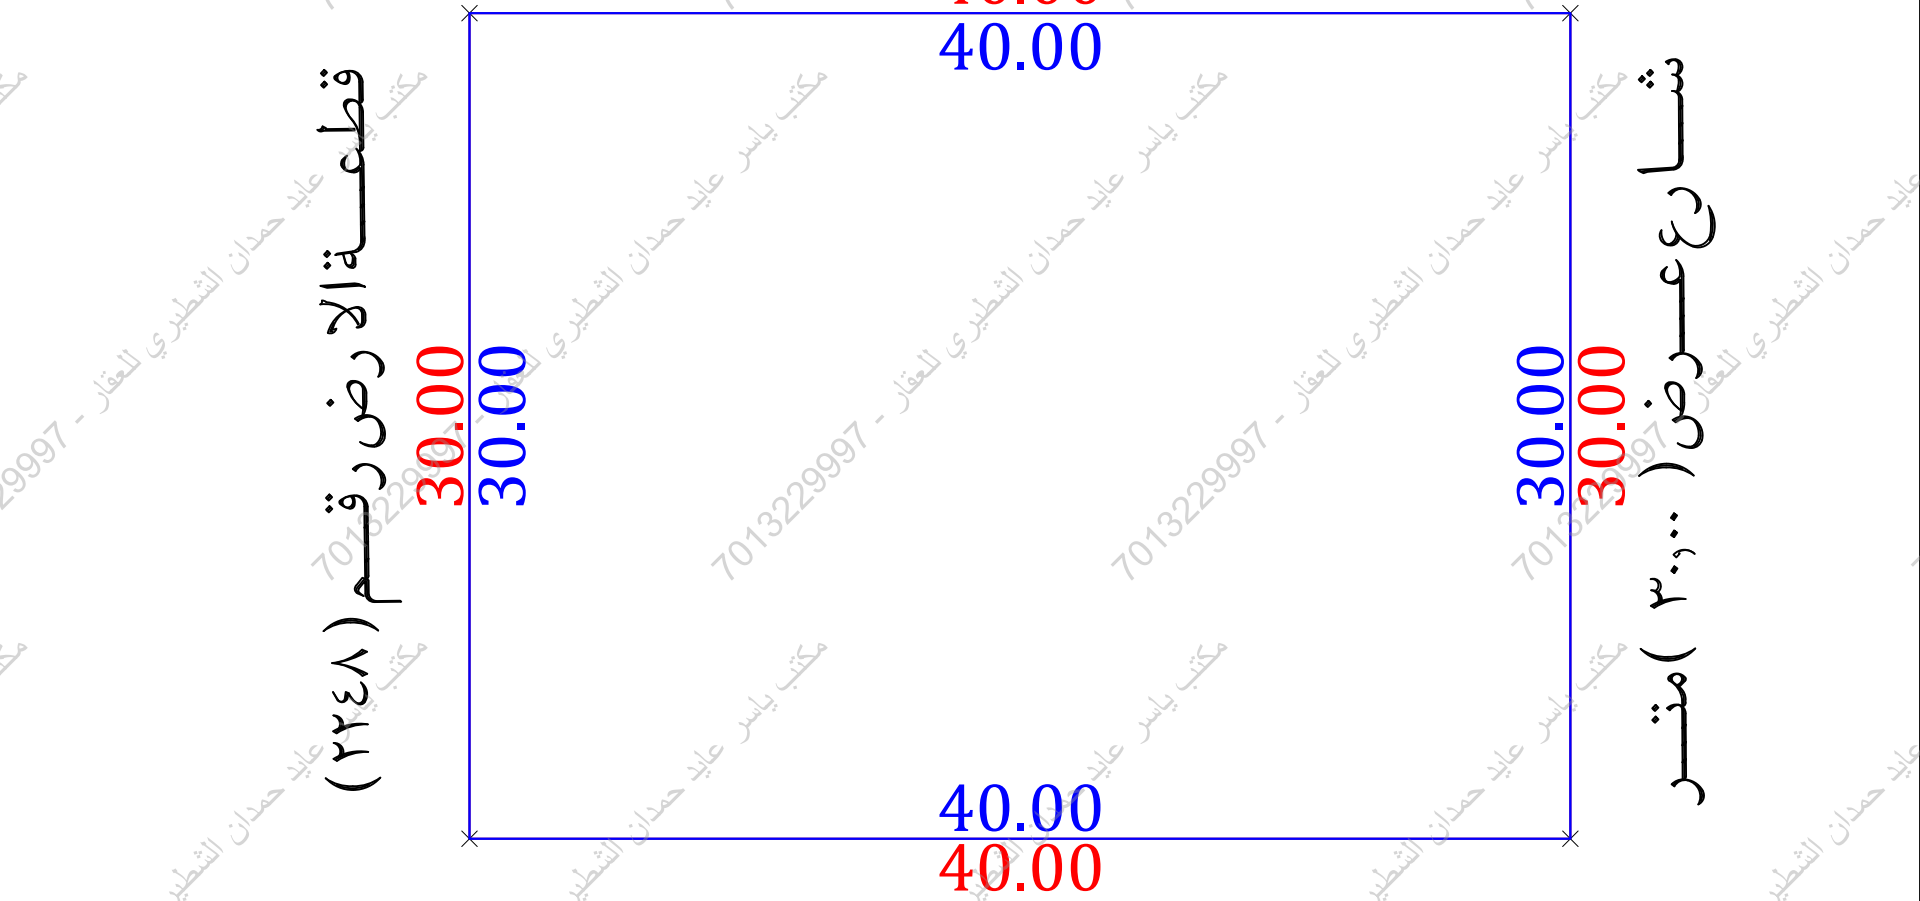

قطعة الارض رقم (٢٢٤٩)
للموصول للموقع

للوصول للموقع



صور من الطبيعة



المصور الجوي



مستكشف التقرير المساحي



مستكشف بلدى



الاتجاه	بموجب الصك	الاتجاه	بموجب الطبيعة
الشمال	قطعة الارض رقم (٢٢٤٥) بطول (٤٠,٠٠) متر	الشمال	قطعة الارض رقم (٢٢٤٥) بطول (٤٠,٠٠) متر
الجنوب	قطعة الارض رقم (٢٢٤٩) بطول (٤٠,٠٠) متر	الجنوب	قطعة الارض رقم (٢٢٤٩) بطول (٤٠,٠٠) متر
الشرق	شارع عرض (٣٠,٠٠) متر	الشرق	شارع عرض (٣٠,٠٠) متر
الغرب	قطعة الارض رقم (٢٢٤٨) بطول (٣٠,٠٠) متر	الغرب	قطعة الارض رقم (٢٢٤٨) بطول (٣٠,٠٠) متر
المساحة	(١٢٠,٠٠٠ م ^٢)	المساحة	(١٢٠,٠٠٠ م ^٢)

أحداثيات الموقع حسب نظام الإحداثيات العالمي					
الرقم	الشماليات	الشرقيات	الرقم	الشماليات	الشرقيات
1	2071506.690	410367.620	5		
2	2071506.690	410407.620	6		
3	2071476.690	410407.620	7		
4	2071476.690	410367.620	8		