


مصور جوی

The figure consists of two panels. The top panel is a screenshot of a Google Earth interface showing a satellite view of a residential area. A red rectangle highlights a specific plot. The bottom panel is a screenshot of a GIS software interface showing the same area. A red rectangle highlights the same plot. The GIS interface includes a legend, scale bar, and various map controls.

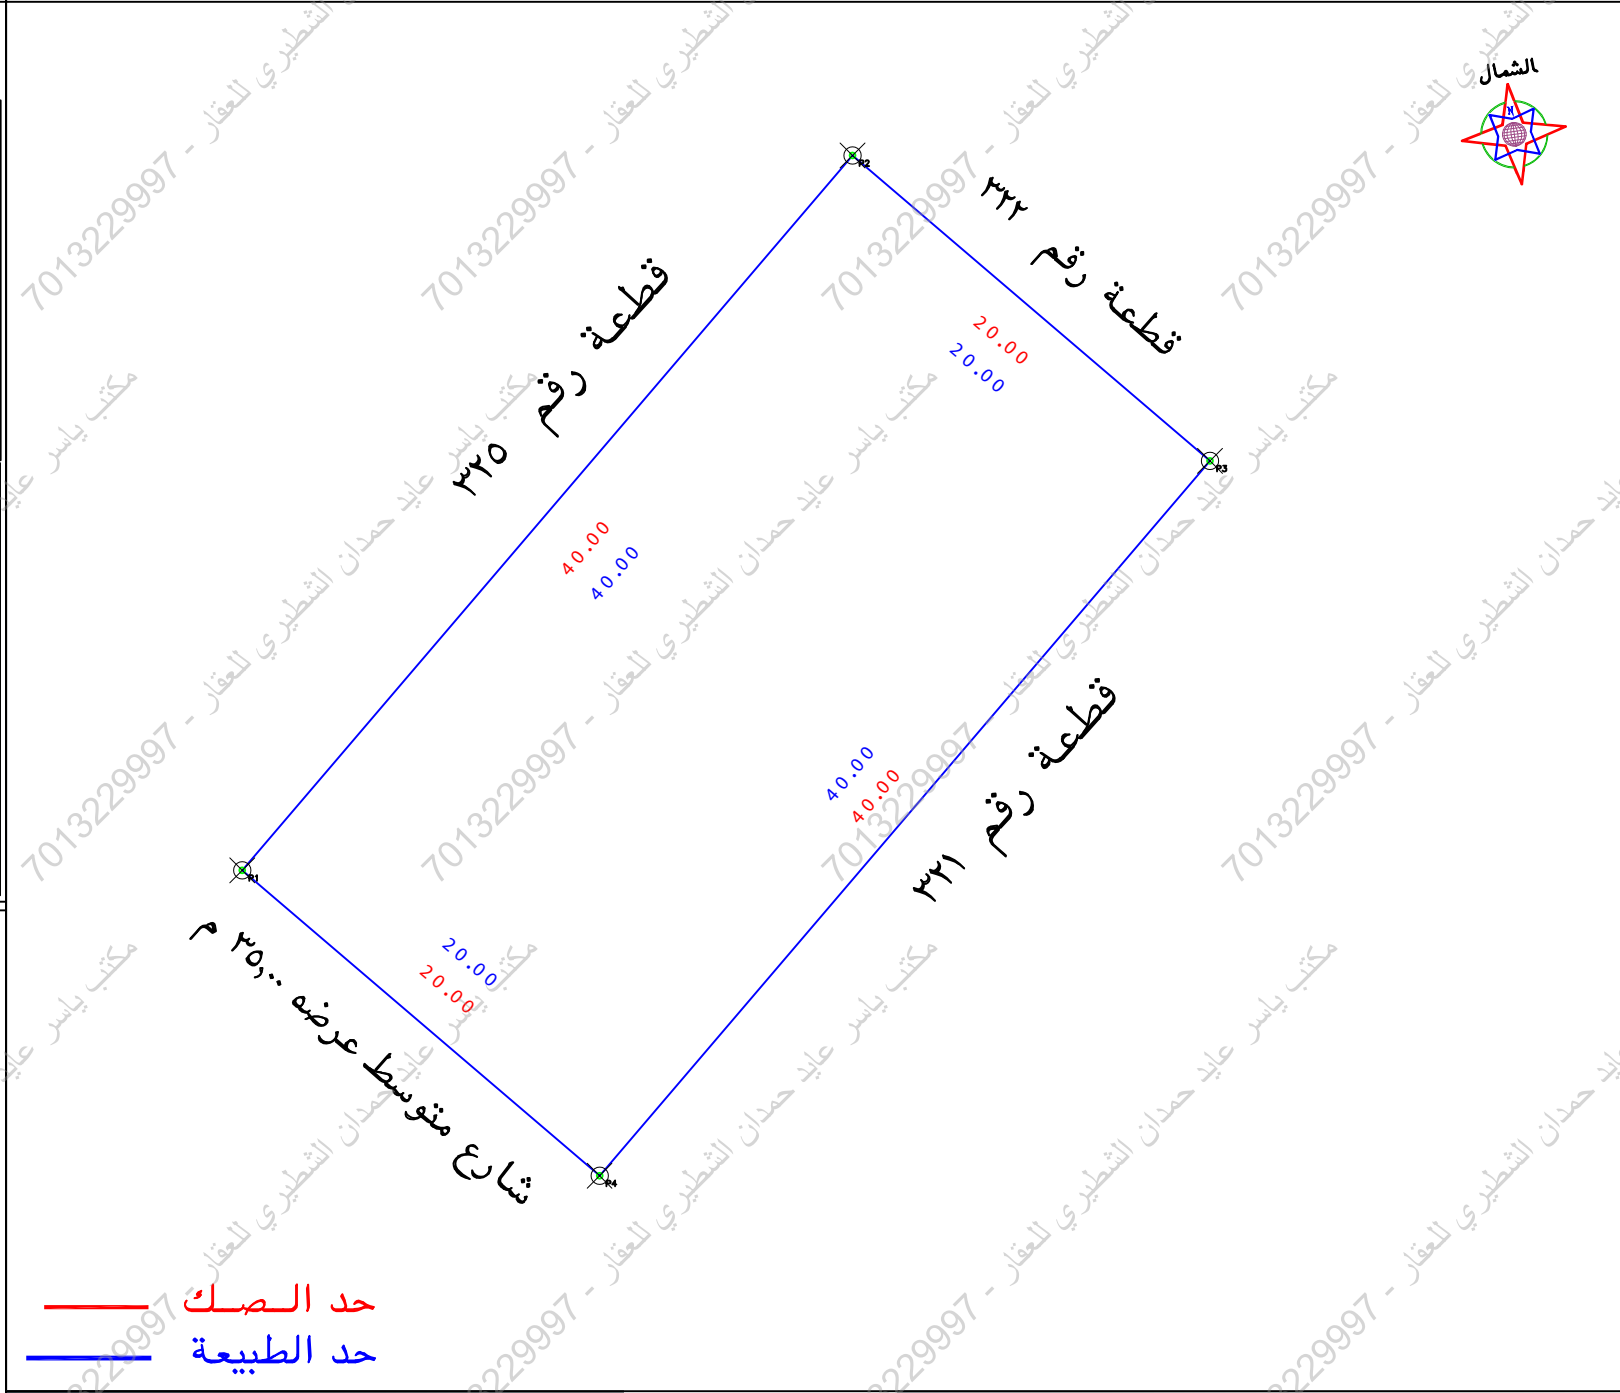

الملاحظات									
٢	بند الملاحظة	الحالة		٣	تفصيلي بند الملاحظة	الحالة		٤	تفصيلي بند الملاحظة
		نعم	لا			نعم	لا		
١	هل الصك مطابق للرفع المساحي (اطوال ومساحة)	✓		٨	هل الموقع ارض فضاء	✓		٨	مبنى قائم
٢	هل تم الوقوف على الموقع من قبل طالب التنفيذ وتوقيع اقرار صحة الاستدال على الموقع	✓		٩	هل يوجد غرفة كهرباء داخل/خارج الموقع	✓		٩	-----
٣	هل يوجد اختلاف في رقم القطعة /المخطط/البلاك/ اسم الحي/اسم المدينة للصك او الافادة عن المستكشف	✓		١٠	هل يوجد صندوق خدمات كهرباء/اقصالات/ اخرى داخل او خارج حدود المقار	✓		١٠	يوجد عמוד غاز على خارج حدود الصك من الجهة الجنوبية
٤	هل يوجد اختلاف في مساحة/اطوال الصك عن الطبيعه /ذكر مساحة الصك خطأ حسابيا .	✓		١١	هل تم تطبيق جميع التعليمات الصادرة من المركز في الرفع المساحي	✓		١١	-----
٥	هل يوجد شوارع متنزلة/شطقات على الاصل في المخطط او المستكشف/الجرفاء والطبيعة ولم يتم ذكره في الصك	✓		١٢	هل يوجد اسوار داخلية وخارجية بمحيط المبنى القائم بالموقع	✓		١٢	-----
٦	هل يوجد تدخل في الاصل او اجزاء مشتركة ظاهريا	✓		١٣	هل يوجد اختلاف في الحدود للصك او الافادة عن المستكشف	✓		١٣	يوجد اختلاف في الحدود الصك عن الطبيعة
٧	هل تم ذكر المرحع المعتمد عليه في الاستدال	✓			يتمثل المكتب المسؤولة عن صحة ما ورد في مخطط الرفع المساحي من حدود واطوال ومساحة واحداثيات				

بموجب الطبيعة لكامل الموقع	
الحد	وصف الحد
شمال	قطعة رقم ٣٢٥
جنوب	قطعة رقم ٣٢١
شرق	قطعة رقم ٣٢٢
غرب	شارع متوسط عرضه ٣٥,٠٠ م
المساحة	٢٨٠,٠٠٠

بموجب الصك لكامل الموقع		
الحد	وصف الحد	الطول/م
شمال	قطعة الارض رقم ٣٢٥	٤٠,٠٠
جنوب	قطعة الارض رقم ٣٢١	٤٠,٠٠
شرق	قطعة الارض رقم ٣٢٢	٢٠,٠٠
غرب	شارع عرض ٤٠,٠٠ م	٢٠,٠٠
لمساحه	٢٨٠٠,٠٠	

[illegible]