

نموذج قرار مساحى



بيانات الصك	
رقم الوثيقة	٦١٨٧٠٩٠٠٢٠٣٧
تاريخ الوثيقة	٠١/٠٤/٢٠٢٦ م
مصدرة	وزارة العدل
هوية المالك	أسم المالك
مساحة الملكية	٢م٣٦٠٩٧,٥٤٨١
-----	٢م٢٣٨٤٥,٢٤١٩

تفاصيل العقار	
رقم القطعة	١١
رقم المخطط	بدون
المساحة	٢م٥٩٩٤٢,٧٩
نوع العقار	قطعة الارض
الحى	العارض
المدينة	الرياض

شركة فجن للأعمال للأستشارات الهندسية


شعار الشركة	ختم الشركة
	
VISION Engineering Consulting فجن للاستشارات الهندسية	

تاريخ أعداد الكروكى	المهندس المساح	مدير المكتب
٢٠٢٦/٠٤/٠٨ م	هيثم محمد	محمد سلامة آل سعيان
0539934077	0554400693	info@vision.en.com

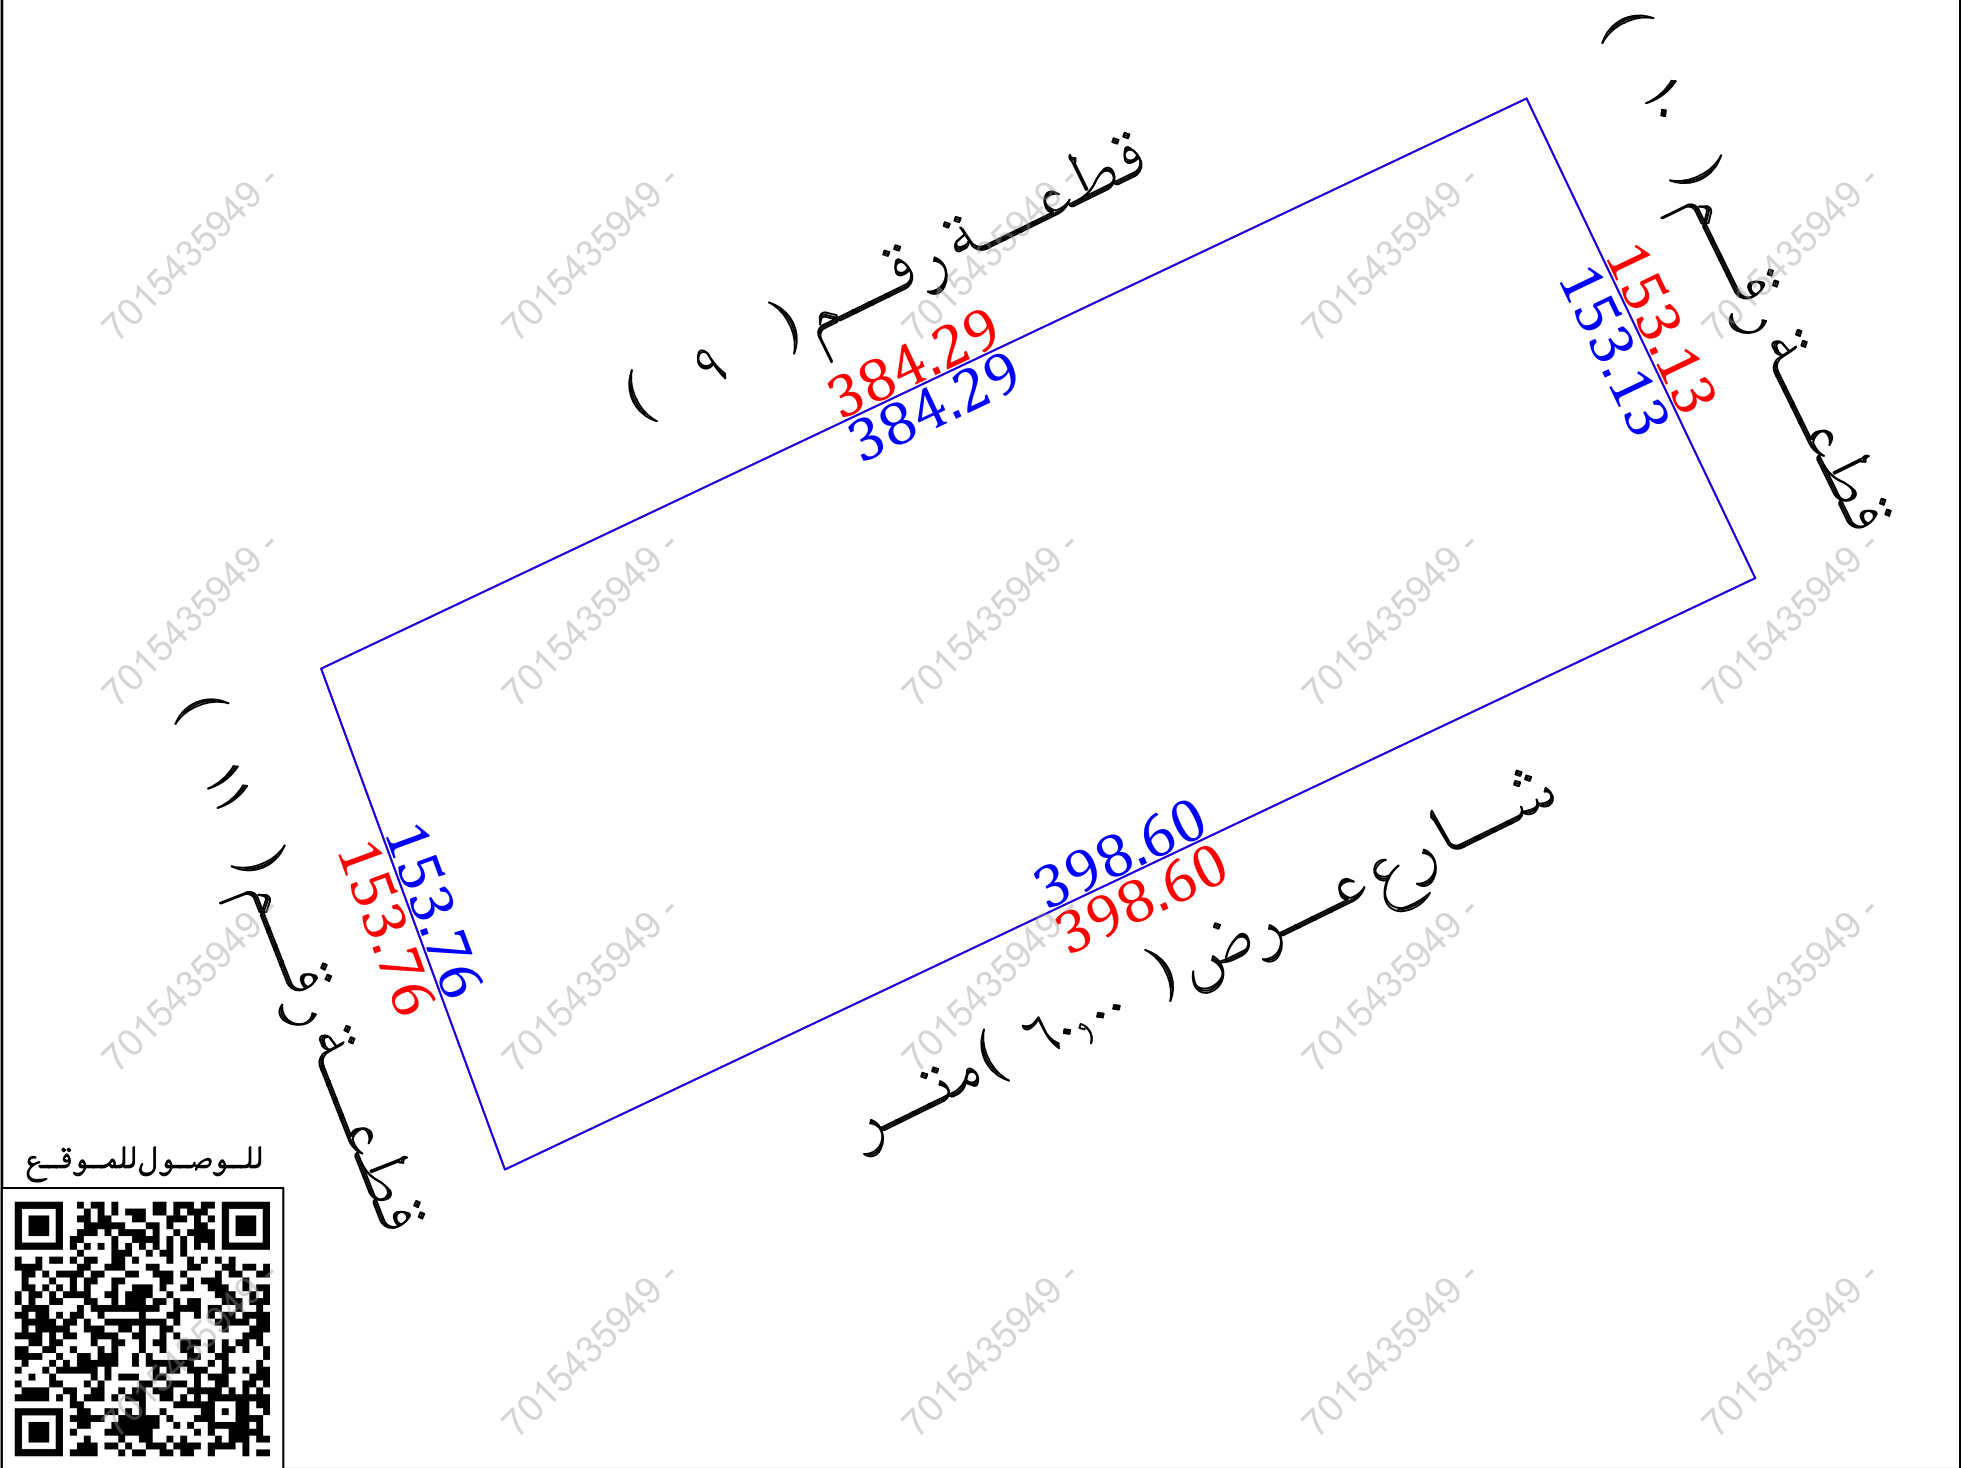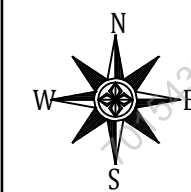

أقرار

- جرى الوقوف على الطبيعة من قبل مساح مكتب فجن للأستشارات الهندسية وأتضح الأتى :
- هل الصك مطابق للرفع المساحى ☐ نعم ☒ لا
 - هل تم ذكر جميع الأختلافات فى الرفع المساحى ☐ نعم ☒ لا
 - هل تم تطبيق جميع التعليمات الصادرة من المركز فى الرفع المساحى ☐ نعم ☒ لا
 - هل تم التوقيع وأرفاق أقرار صحة الموقع ☐ نعم ☒ لا
 - هل يوجد تدخل فى الأصل ☐ نعم ☒ لا
 - هل يوجد على الأصل مبنى مشترك ☐ نعم ☒ لا
 - هل ذكر المرجع المعتمد على الاستدلال على أستخدم العقار ☐ نعم ☒ لا
 - هل تم الأستعلام من وزارة الزراعة حيال الأرض الزراعية ☐ نعم ☒ لا
 - الملاحظات والأختلافات والتدخلات ☐ نعم ☒ لا
- نوع الصك : سكنى ☒ تجارى ☐ سكنى تجارى ☐ صناعى ☐ زراعى ☐
- الأرض على الطبيعة : مبنى قائم ☐ أرض فضاء ☒ أرض مسورة ☐ أرض زراعية ☐
- طبيعة الأرض : منبسطة ☒ جبلية ☐ أخرى ☐
- المخطط على الطبيعة : منفذ ☒ غير منفذ ☐ عشوائى ☐
- يتحمل المكتب الهندسى المسئولية على ماورد فى مخطط الرفع المساحى من حدود وأطوال وأحداثيات
- هذا التقرير المساحى لا يعتد به كأثبات لسلامة أجراءات التملك أو تثبيت حدود الصك وموقعة
- تم الربط بأقرب نقطة ثابتة
- ملاحظات :
- يوجد أختلاف فى الحدود بين الصك والمستكشفات
- رقم القطعة : الصك ومستكشف البوابة المكانية (١١) مستكشف بلدى (—)
- رقم المخطط : الصك (بدون) المستكشفات (٣٤٧١)
- الأرض معرفة ومفرزة على مستكشف البوابة المكانية ومعرفة وغير مفرزة على مستكشف بلدى

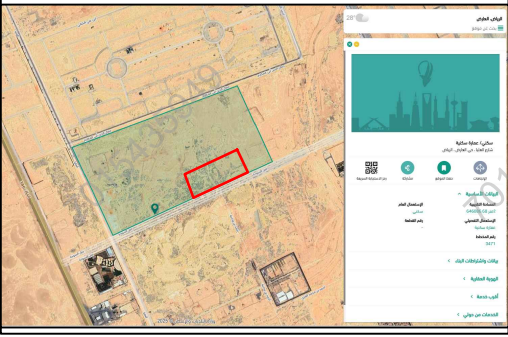صور من الطبيعة	المصور الجوى	مستكشف الامانة	مستكشف بلدى
			

الاتجاه	بموجب الصك	الاتجاه	بموجب الطبيعة	أحداثيات الموقع حسب نظام الاحداثيات العالمى			
الشمال	ملك عبد الله عبدالعزيز الراجحي قطعة رقم (٩) بطول (٣٨٤,٢٩) متر	الشمال	قطعة رقم (٩) بطول (٣٨٤,٢٩) متر	الشرق	الشماليات	الغرب	الشماليات
الجنوب	شارع عرض (٦٠٠٠) متر	الجنوب	شارع عرض (٦٠٠٠) متر	1	659056.78	2758350.53	5
الشرق	ملك عبد العزيز محمد منصور قطعة رقم (١٠) بطول (١٥٣,١٣) متر	الشرق	قطعة رقم (١٠) بطول (١٥٣,١٣) متر	2	659122.67	2758212.30	6
الغرب	ملك احمد عبد الله الصالح بطول (١٥٣,٧٦) متر	الغرب	قطعة رقم (١١) بطول (١٥٣,٧٦) متر	3	658762.34	2758041.86	7
المساحة	(٥٩٩٤٢,٧٩) م٢	المساحة	(٥٩٩٤٢,٧٩) م٢	4	658709.39	2758186.22	8