

نمودج قرار مساحی

بيانات الصك	
رقم الوثيقة	٣١٨٧١٠٠٠٠٤٤١
تاريخ الوثيقة	
مصدرة	وزارة العدل
هوية المالك	أسم المالك
	مساحة الملكية
	٢م ٣٦٦٦٧,٩٢١٢
	٢م ١٧٦١٦,٢٣٨٨

رقم القطعة	١١
رقم المخطط	بدون
المساحة	٢٤٤٢٨٤,١٦
نوع العقار	قطعة الارض
الحى	العارض
المدينة	الرياض

شركة فُجِن الأعمال
للإستشارات الهندسية

شعار الشركة 	ختم الشركة 
--	---

تاريخ أعداد الكروكي	المهندس المساح	مدير المكتب
٠٨/٠٤/٢٠٢٦ م	هيثم محمد	محمد سلامة آل سعيدان
0539934077	0554400693	info@vision.en.com

الاتجاه	بموجب الصك	الاتجاه	بموجب الطبيعة
الشمال	ارض الغير القطعة رقم (١/ب) ملك عبد العزيز الصالح بطول (٣٠٠,٤١) متر	الشمال	قطعة رقم (١/ب)
الجنوب	شارع عرض (٦٠,٠٠) متر بطول (٢٨٦,٧٦) متر	الجنوب	شارع عرض (٦٠,٠٠) متر
الشرق	ملك سليمان الدخيل أيضا بطول (١٥١,٤٦) متر	الشرق	قطعة رقم (١١) وجزء من القطعة رقم (٩)
الغرب	ارض الغير القطعة رقم (١/ب) ملك عبد العزيز الصالح بطول (١٥٠,٨٤) متر	الغرب	قطعة رقم (١/ب)
المساحة	(٤٤٢٨٤,١٦) م٢	المساحة	(٤٤٢٨٤,١٦) م٢

أقرار
جري الوقوف على الطبيعة من قبل مساح مكتب فجن للأستشارات الهندسية وأتضح التالي :
هــا، الصك مطابقة للـا، فـاء المساح،
☐ نعم ☒ لا

☒ نعم ☐ لا

- | | | | |
|-------------------------------------|-------------------------------------|-----|---|
| ☐ | ☒ | نعم | هل تم تطبيق جميع التعليمات الصادرة من المركز في الرفع المساحي |
| ☐ | ☒ | نعم | هل تم التوقيع ورفاق أقرار صحة الموقع |
| ☒ | ☐ | لا | هل يوجد تدخل في الأصل |
| ☒ | ☐ | لا | هل يوجد على الأصل مبنى مشترك |
| ☐ | ☒ | نعم | هل ذكر المرجع المعتمد على الاستدلال على استخدام العقار |
| ☐ | ☐ | نعم | هل تم الاستعلام من وزارة الزراعة حيال الأرض الزراعية |
| ☐ | ☒ | نعم | الملاحظات والاختلافات والتدخلات |

- ☒ نوع الصك: سكني ☐ تجاري ☐ سكني تجاري ☐ صناعي ☐ زراعي
☒ الأرض على الطبيعة: مبنى قائم ☐ أرض فضاء ☒ أرض مسورة ☐ أرض زراعية
☒ طبيعة الأرض: منبسطة ☒ جبلية ☐ أخرى
☒ المخطط على الطبيعة: منفذ ☒ غير منفذ ☐ عشوائي
 يتحمل المكتب الهندسي المسؤولية على ما ورد في مخطط الرفع المساحي

من حدود وأطوال وأحداثيات

- هذا التقرير المساحي لا يعتد به كإثبات لسلامة إجراءات التملك أو تثبيت حدود الصك وموقعة
- تم الربط بأقرب نقطة ثابتة



■ ملاحظات :

■ يوجد اختلاف في الحدود بين الصك والمستكشفات

■ رقم القطعة : الصك ومستكشف العوابة المكانية (١١) مستكشف بلدي (—)

رقم المخطط : الصك (بدون) المستكشفات (٣٤٧)

الإدب، مع رفعة موفدة نقباء مستكشف في الدابة المكانة جميعه رفقة غيرة موفدة نقباء مستكشف في الدابة

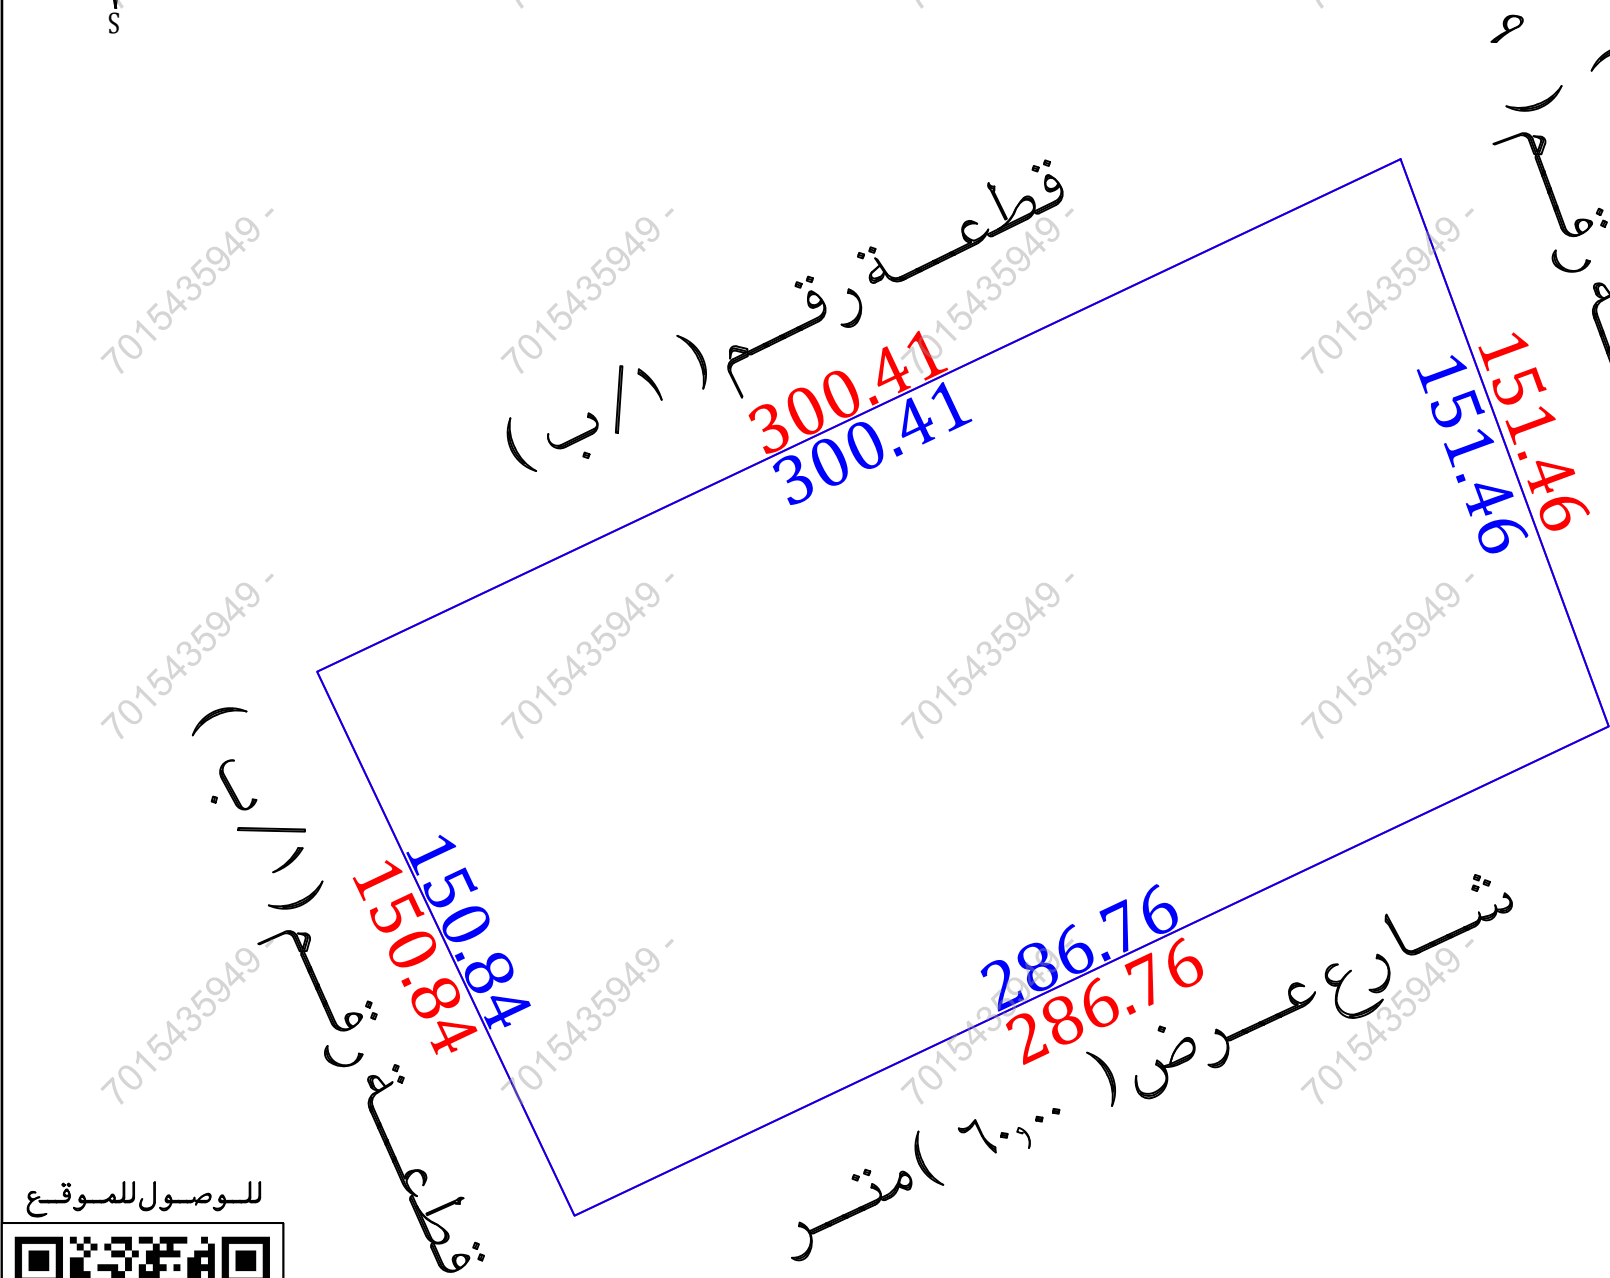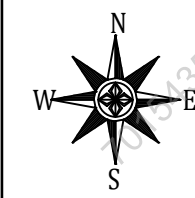

مستكشف بلدية	مستكشف الامانة	المصور الجوي	صور من الطبيعة
			  

أحداثيات الموقع حسب نظام الاحداثيات العالمى					
النقطة	الشرقيات	الشماليات	النقطة	الشرقيات	الشماليات
1	658710.18	2758184.06	5		
2	658762.34	2758041.86	6		
3	658503.13	2757919.24	7		
4	658438.62	2758055.59	8		