

نموذج قرار مساحي


بيانات الصك	
رقم الوثيقة	٨٩٤١٣٣٠٠٢١٧٠
تاريخ الوثيقة	
مصدرة	وزارة العدل
هوية الهوية	
أسم المالك	
نسبة الملكية	٪١٠٠

تفاصيل العقار	
رقم القطعة	٢٦٥
رقم المخطط	٢/٢١/١
المساحة	٢١٠٥٠,٠٠
نوع العقار	قطعة الارض
الحص	الميزية
المدينة	مكة المكرمة

شركة فجن للأعمال للأستشارات الهندسية

شعار الشركة	ختم الشركة
	
VISION Engineering Consulting مركز للاستشارات الهندسية	

تاريخ إعداد الكروكي	المهندس المساح	مدير المكتب
٢٠٢٦/٠٢/١٠ م	طارق محمد	محمد سلامة آل سعيدان
0539934077	0554400693	info@vision.en.com

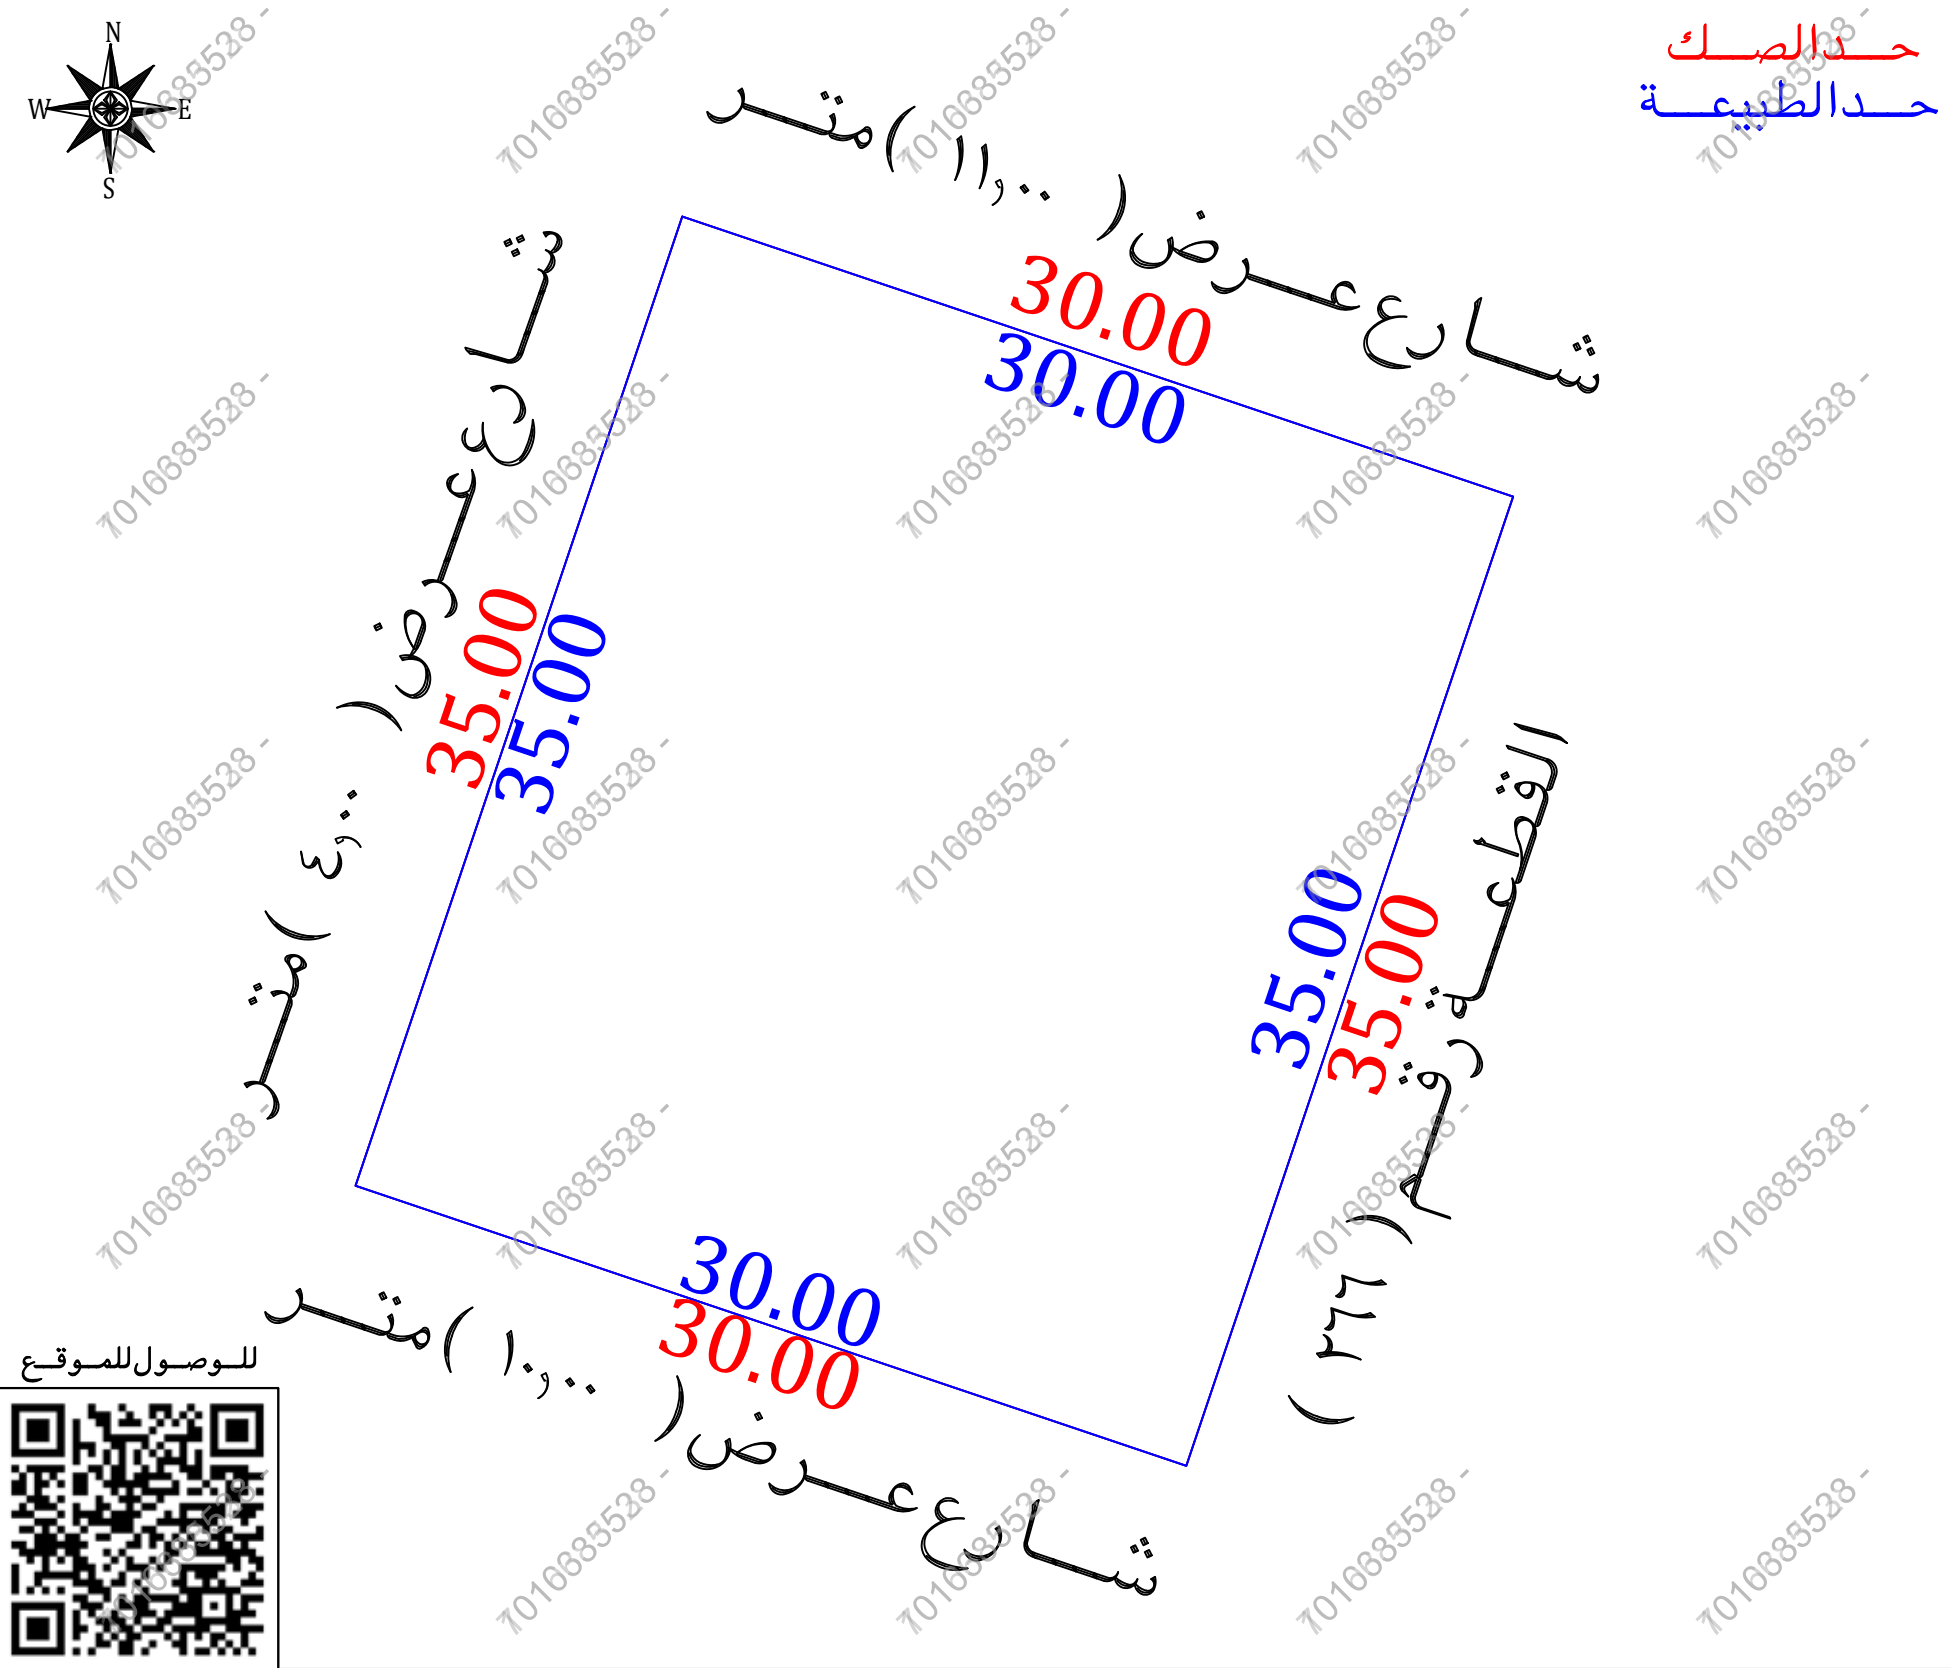

أقرار

- جرى الوقوف على الطبيعة من قبل مساح مكتب فجن للأستشارات الهندسية وأتضح الاتي :
- هل الصك مطابق للرفع المساحي ☐ نعم ☒ لا
- هل تم ذكر جميع الاختلافات في الرفع المساحي ☐ نعم ☒ لا
- هل تم تطبيق جميع التعليمات الصادرة من المركز في الرفع المساحي ☐ نعم ☒ لا
- هل تم التوقيع وأرفاق أقرار صحة الموقع ☐ نعم ☒ لا
- هل يوجد تدخل في الأصل ☐ نعم ☒ لا
- هل يوجد على الأصل مبنى مشترك ☐ نعم ☒ لا
- هل ذكر المرجح المعتمد على الاستدلال على استخدام العقار ☐ نعم ☒ لا
- هل تم الاستعلام من وزارة الزراعة حيال الأرض الزراعية ☐ نعم ☒ لا
- الملاحظات والتدخلات ☐ لا ☒ نعم
- نوع الاستخدام: سكني ☒ تجاري ☐ سكني تجاري ☐ صناعي ☐ زراعي ☐
- الأرض على الطبيعة: مبنى قائم ☒ أرض فضاء ☐ أرض مسورة ☐ أرض زراعية ☐
- طبيعة الأرض: منبسطة ☒ جبلية ☐ أخرى ☐
- المخطط على الطبيعة: منفذ ☒ غير منفذ ☐ عشوائي ☐
- يتحمل المكتب الهندسي المسؤولية على ما ورد في مخطط الرفع المساحي من حدود وأطوال وأحداثيات
- ها التقرير المساحي لا يعتد به كإثبات لسلامة إجراءات التملك أو تثبيت حدود الصك وموقعة
- تم الربط بأقرب نقطة ثابتة
- **ملاحظات:**
- رقم المخطط: الصك (٢/٢١/١) المستكشفات (٢/٢١/١ ج) الحدود:
- **الشمالي:** الصك (شارع عرض ٢٠,٠٠ متر) الطبيعة (شارع عرض ١١,٠٠ متر) المستكشفات (شارع عرض ١١,٠٠ متر)
- **الجنوبي:** الصك (شارع عرض ٢٠,٠٠ متر) الطبيعة (شارع عرض ١٠,٠٠ متر) المستكشفات (شارع عرض ١٠,٠٠ متر)

صور من الطبيعة	المصور الجوي	مستكشف الامانة	مستكشف بلدى
			

أحداثيات الموقع حسب نظام الاحداثيات العالمى					
الخط	الشماليات	الشرقيات	الخط	الشماليات	الشرقيات
1	2368304.048	589648.370	5		
2	2368294.464	589676.797	6		
3	2368261.298	589665.615	7		
4	2368270.883	589637.188	8		

الاتجاه	بموجب الصك	الاتجاه	بموجب الطبيعة
الشمال	شارع عرض (١٢,٠٠) متر	الشمال	شارع عرض (١١,٠٠) متر
الجنوب	شارع عرض (١٢,٠٠) متر	الجنوب	شارع عرض (١٠,٠٠) متر
الشرق	القطعة رقم (٢٦٦)	الشرق	القطعة رقم (٢٦٦)
الغرب	شارع عرض (٤,٠٠) متر	الغرب	شارع عرض (٤,٠٠) متر
المساحة	(١٠٥٠,٠٠) م٢	المساحة	(١٠٥٠,٠٠) م٢