

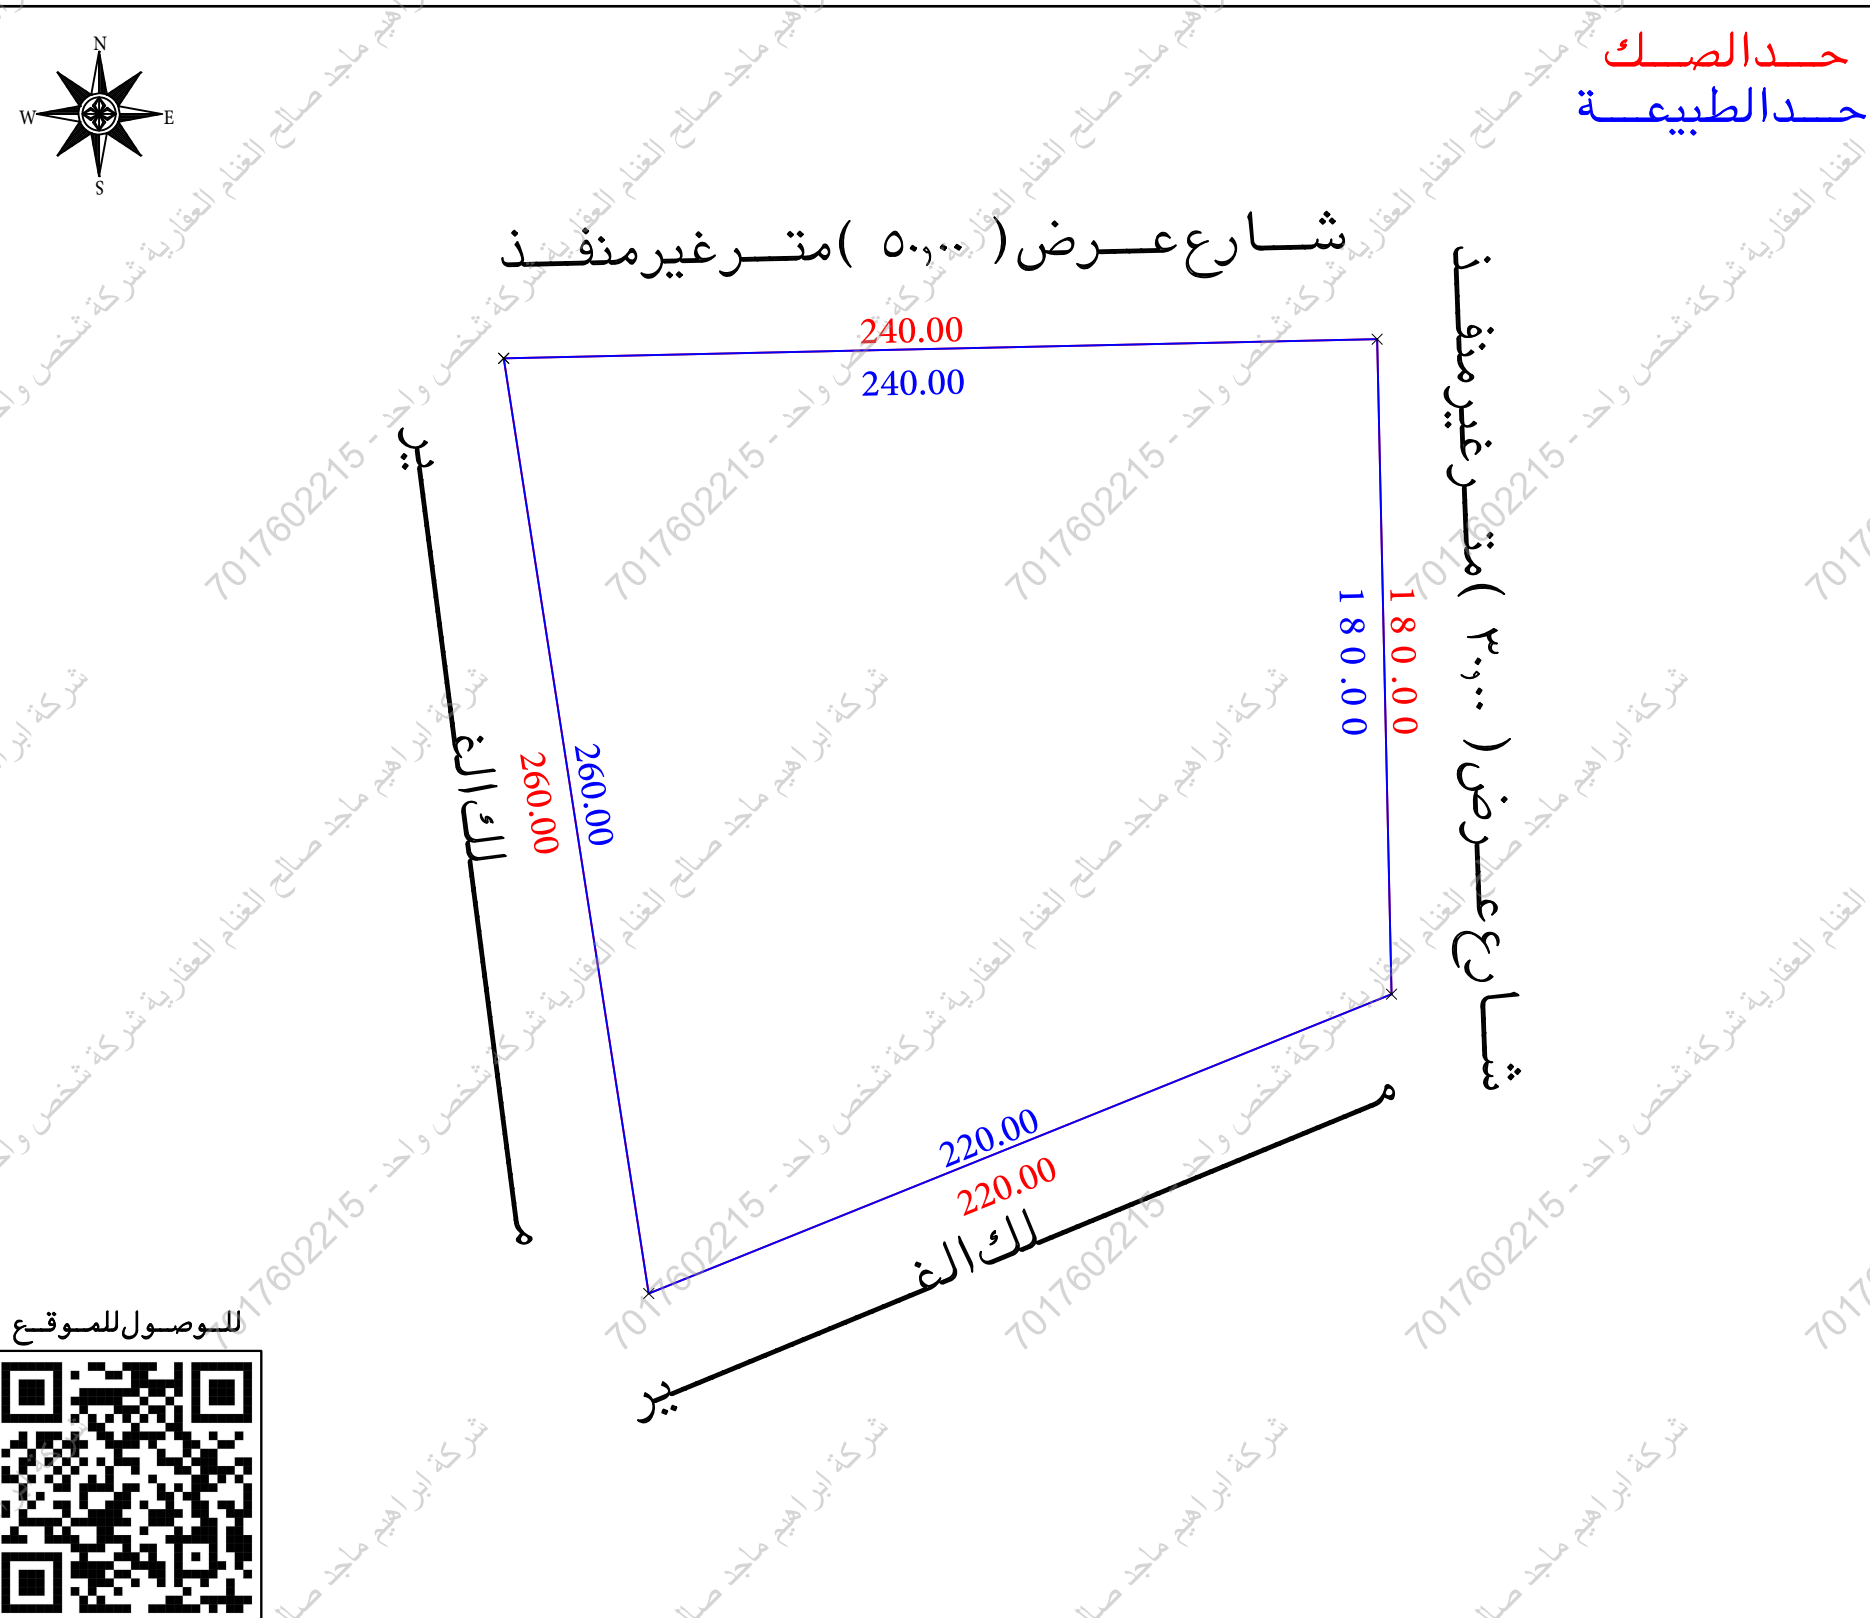
نموذج قرار مساحى

بيانات الصك	
رقم الوثيقة	
تاريخ الوثيقة	١٠/٠٤/١٤٤٦هـ
مصدرة	وزارة العدل
هوية المالك	
أسم المالك	
نسبة الملكية	١٠٠٪
تفاصيل العقار	
رقم القطعة	٢
رقم المخطط	—
المساحة	٢٥٠٦٠٠,٠٠
نوع العقار	قطعة الارض الزراعية
الحى	جنوب القوارة
المدينة	القوارة

شركة فجن للأعمال للأستشارات الهندسية

شعار الشركة	ختم الشركة
 VISION Engineering Consulting فجن للاستشارات الهندسية	

تاريخ أعداد الكروكى	المهندس المساح	مدير المكتب
٢٠٣٦/٠٣/١٦ م	طارق محمد	محمد سلامة آل سعيدان
0539934077	0554400693	info@vision.en.com



للوصول للموقع



أقرار

جرى الوقوف على الطبيعة من قبل مساح مكتب فجن للأستشارات الهندسية وأتضح الأتى :

- ☐ لا ☒ نعم هل الصك مطابق للرفع المساحى
- ☐ لا ☒ نعم هل تم ذكر جميع الاختلافات فى الرفع المساحى
- ☐ لا ☒ نعم هل تم تطبيق جميع التعليمات الصادرة من المركز فى الرفع المساحى
- ☐ لا ☒ نعم هل تم التوقيع وأرفاق أقرار صحة الموقع
- ☐ لا ☒ نعم هل يوجد تداءل فى الأصل
- ☐ لا ☒ نعم هل يوجد على الأصل مبنى مشترك
- ☐ لا ☒ نعم هل ذكر المرجع المعتمد على الاستدلال على استخدام العقار
- ☐ لا ☒ نعم هل تم الاستعلام من وزارة الزراعة حيال الأرض الزراعية
- ☐ لا ☒ نعم الملاحظات والاختلافات والتدخلات

- «نوع الصك: سكنى ☐ تجارى ☐ سكنى تجارى ☐ صناعى ☐ زراعى ☒
- «الأرض على الطبيعة: مبنى قائم ☐ أرض فضاء ☒ أرض مسورة ☐ أرض زراعية ☐
- «طبيعة الأرض: منبسطة ☒ جبلية ☐ أخرى ☐
- «المخطط على الطبيعة: منفذ ☐ غير منفذ ☐ عشوائى ☒

«يتحمل المكتب الهندسى المسؤولية على ما ورد فى مخطط الرفع المساحى

من حدود وأطوال وأحداثيات

«ها التقرير المساحى لا يعتد به كإثبات لسلامة أجراءات التملك أو تثبيت حدود الصك وموقعة

«تم الربط بأقرب نقطة ثابتة

«ملاحظات :

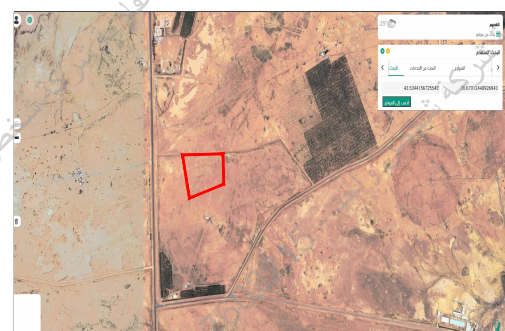
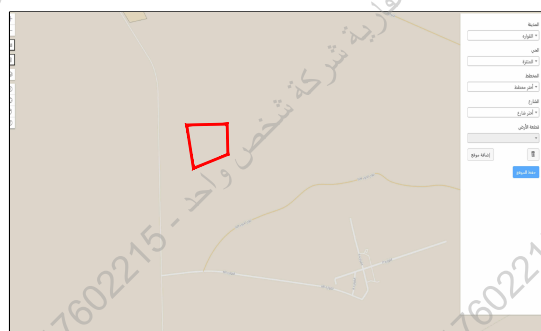
«تم الوقوف على الموقع بارشاد واقرار من طالب التنفيذ دون ادنى مسؤوليه على المكتب الهندسى

«قطعة الارض غير معروفة على المستكشفات

«الشوارع فى الجهة الشمالية والشرقية غير مسفلته وغير منفذه على الطبيعة

«يوجد اختلاف فى المساحة بين الصك والطبيعة

«المساحة : الصك (٥٠٦٠٠,٠٠)م الطبيعة (٤٩٤٥١,٥٧)م حسابيا (٤٩٤٥١,٥٧)م (٢م

مستكشف بلدى	مستكشف التقرير المساحى	المصور الجوى	صور من الطبيعة
			  

الاتجاه	بموجب الصك	الاتجاه	بموجب الطبيعة
الشمال	شارع عرض (٥٠٠٠)متر	الشمال	شارع عرض (٥٠٠٠)متر غير منفذ بطول (٢٤٠٠٠)متر
الجنوب	قطعة رقم (٤)	الجنوب	م ————— لك الفير بطول (٢٢٠٠٠)متر
الشرق	شارع عرض (٣٠٠٠)متر	الشرق	شارع عرض (٣٠٠٠)متر غير منفذ بطول (١٨٠٠٠)متر
الغرب	قطعة رقم (١) ورقم (٣)	الغرب	م ————— لك الفير بطول (٣٦٠٠٠)متر
المساحة	(٥٠٦٠٠,٠٠)م	المساحة	(٤٩٤٥١,٥٧)م

أحداثيات الموقع حسب نظام الاحداثيات العالمى	الشماليات	الشرقيات	الشماليات	الشرقيات
1	2950790.180	353913.890	5	
2	2950795.441	354153.832	6	
3	2950615.484	354157.778	7	
4	2950533.250	353953.725	8	

