
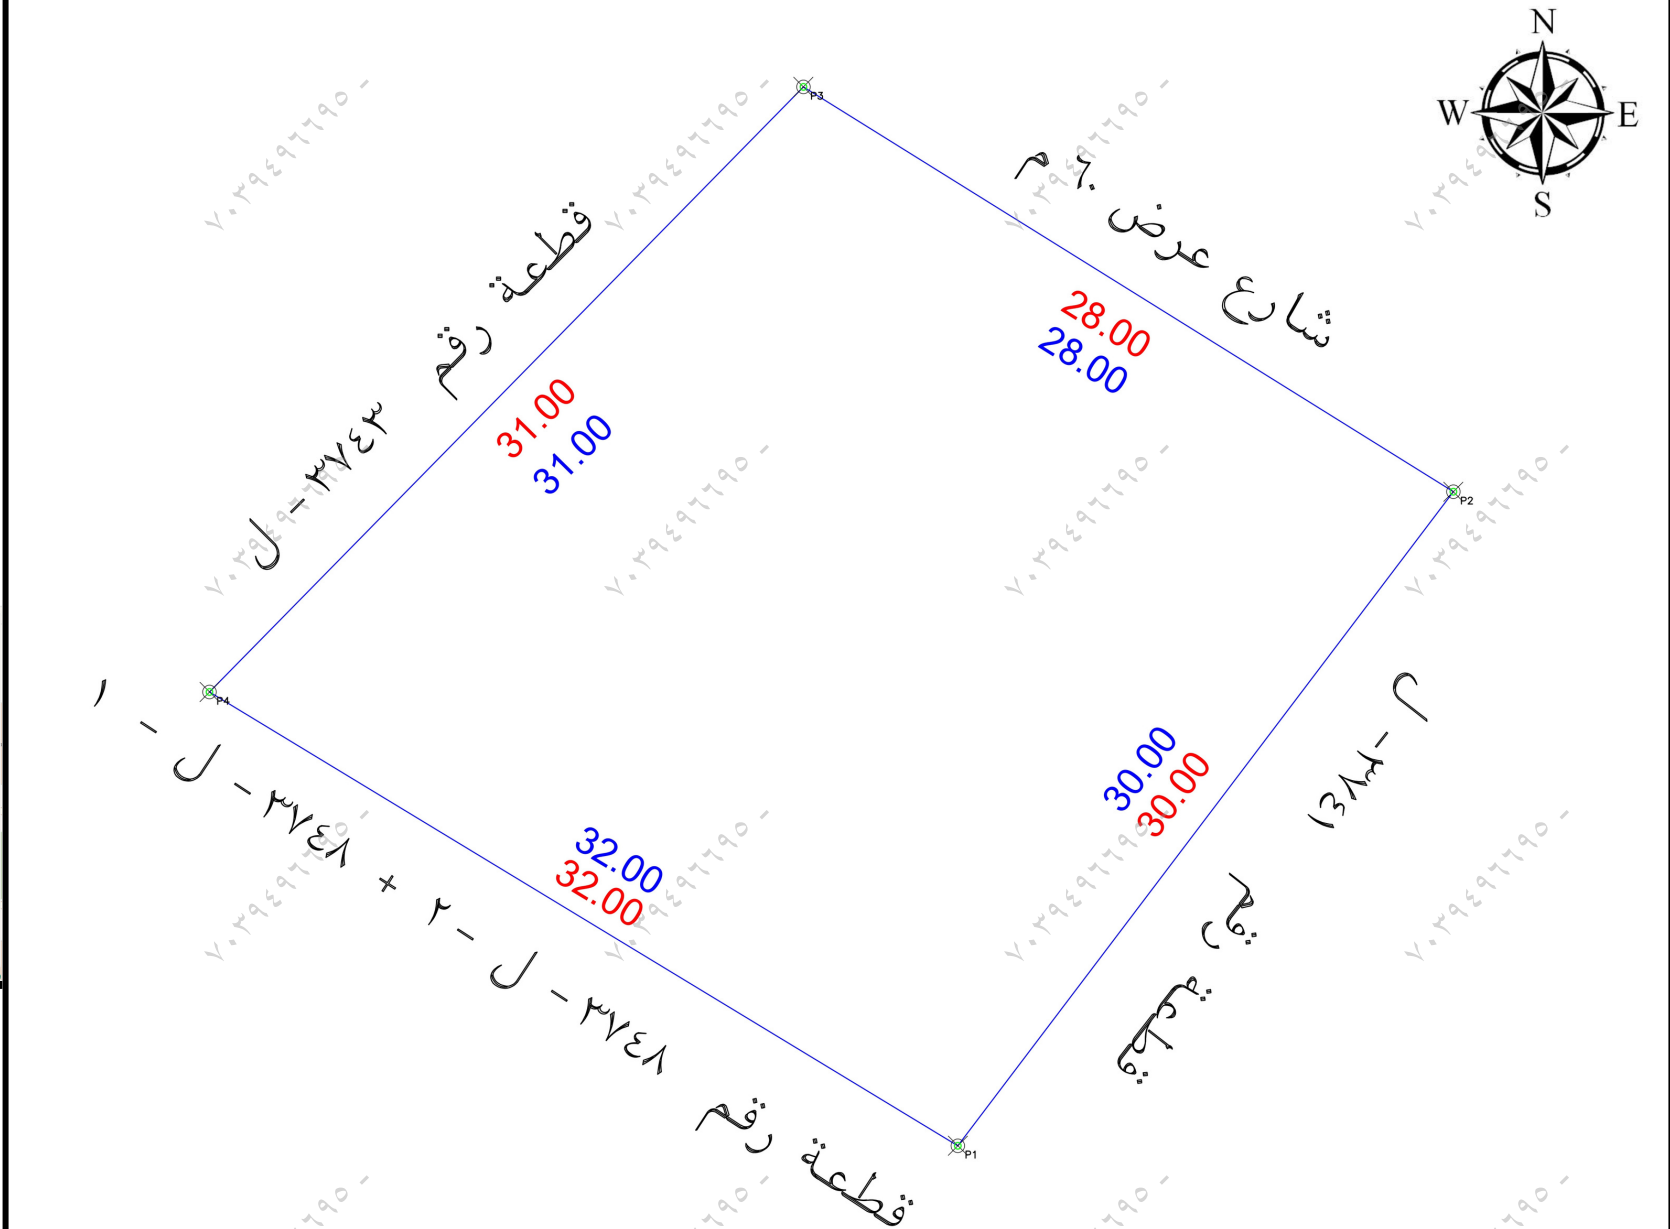


An aerial photograph of a construction site. A blue rectangle highlights a specific area of the site. The site is surrounded by roads and other buildings. The highlighted area appears to be a cleared lot or a foundation area. The image is a screenshot from a web browser, showing the Google Maps interface.

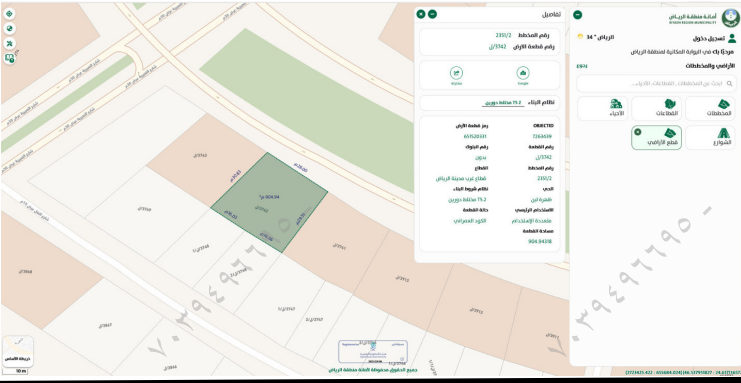

تم ذكر الحدود والاطوال من المستكشف والطبيعة لان الصك سجل عيني لا يذكر فيه

م		بـسند الملاحظة		الحالة :		تفصيلي بسند الملاحظة	
				نعم	لا		
١	هل الصك مطبق للرفع المساحي (الإطوال والمساحة)	✓				✓	الموقع عبارة عن أرض فضاء
٢	هل تم الوقوف على الموقع من قبل طالب التنفيذ وتوقيع إقرار صحة الإستدلال على الموقع ؟	✓				✓	هل يوجد غرفة كهرباء داخل / خارج الموقع ؟
٣	هل يوجد اختلاف في رقم القطعة/المخطط/البلوك/اسم الحي/ اسم المدينة للصك أو الإفادة عن المستكشف ؟	✓				✓	هل يوجد صندوق خدمات كهرباء / إتصالات / أخرى.. داخل أو خارج حدود العقار ؟
٤	هل يوجد اختلاف في مساحة / أطوال الصك عن الطبيعة ؟ ذكر مساحة الصك خط حسابي	✓				✓	هل تم تطبيق جميع التعليمات الصادرة من المركز في الرفع المساحي ؟
٥	هل يوجد شوارع مختلفة / شطوط على الأصل في المخطط أو المستكشف الجغرافي أو الطبيعة ولم يتم ذكره في الصك ؟	✓				✓	هل يوجد أسوار داخلية وخارجية يحيط بالمبنى القائم بالموقع ؟
٦	هل يوجد تداخل في الأصل أو أجزائه المشتركة ظاهريا ؟	✓				✓	هل يوجد اختلاف في الحدود للصك أو الإفادة عن المستكشف ؟
٧	هل تم ذكر المرجع المعتمد عليه في الإستدلال على استخدام العقار ؟	✓					تم يذكر سجل عيني
	تم ذكر الاستخدام وفقا للمستكشف						حالة العقار
١٤							

الإتجاه	بـ موجب الصك لـ كامل الموقع	الإتجاه	بـ موجب الطبيعة لـ كامل الموقع
الشمال:	بطول ٢٨ متر يحدها شارع عرض ٦٠ م	الشمال:	بطول ٢٨ متر يحدها شارع عرض ٦٠ م
الشرق:	بطول ٣٠ متر يحدها قطعة رقم ل-٣٧٤١	الشرق:	بطول ٣٠ متر يحدها قطعة رقم ل-٣٧٤١
الجنوب:	بطول ٣٢ متر يحدها قطعة رقم ٢-ل-٣٧٤٨+١-ل-٣٧٤٨	الجنوب:	بطول ٣٢ متر يحدها قطعة رقم ٢-ل-٣٧٤٨+١-ل-٣٧٤٨
الغرب:	بطول ٣١ متر يحدها قطعة رقم ل-٣٧٤٣	الغرب:	بطول ٣١ متر يحدها قطعة رقم ل-٣٧٤٣
المساحة:	٢م ٩٠٠.٧٥	المساحة:	٢م ٩٠٠.٧٥

بيانات المعاملة	رقم المعاملة	تاريخها :
بيانات المعاملة	موضوع الكروكي	كروكي إرشادي
بيانات المعاملة	تاريخ اعتماد الكروكي التنظيمي	
بيانات المالكين	الإسم :	السجل المدني :
بيانات المالكين		
بيانات المالكين	٤٢١٧٩٦٨٧٤٠٤٠٠٠٠ تاريخه	٢٠٢٥-١٢-١٢ هـ مصدره
بيانات المالكين	وزارة العدل	
بيانات الكروكي	البلدية :	الرياض
بيانات الكروكي	رقم المخطط :	٢٣٥١-٢
بيانات الكروكي	بلك :	الشارع :
بيانات الكروكي	نظام البناء :	النسبة :
بيانات الكروكي	الإستخدام :	سكني تجاري
المساحة	المساح / المهندس :	
تخطيط المدينة / البلدية الفرعية	مدير الإدارة :	
تخطيط المدينة / البلدية الفرعية	☐ الرسام ☐ المساح	
تخطيط المدينة / البلدية الفرعية	☐ مهندس التخطيط ☐ مهندس البلدية	
تخطيط المدينة / البلدية الفرعية	☐ مدير تخطيط المدينة ☐ مدير الخدمات	
تخطيط المدينة / البلدية الفرعية	☐ مدير عام التخطيط العمراني ☐ رئيس البلدية	
بيانات المكتب الهندسي		
بيانات المكتب الهندسي	المهندس المساح :	
بيانات المكتب الهندسي	اسم المسؤول :	
بيانات المكتب الهندسي	تاريخ الرفع المساحي :	
بيانات المكتب الهندسي	هاتف المكتب الهندسي :	

POINT	EASTING	NORTHING
P1	655513.8662	2723328.2909
P2	655531.9849	2723352.2014
P3	655508.2178	2723367.0044
P4	655486.5025	2723344.8809