
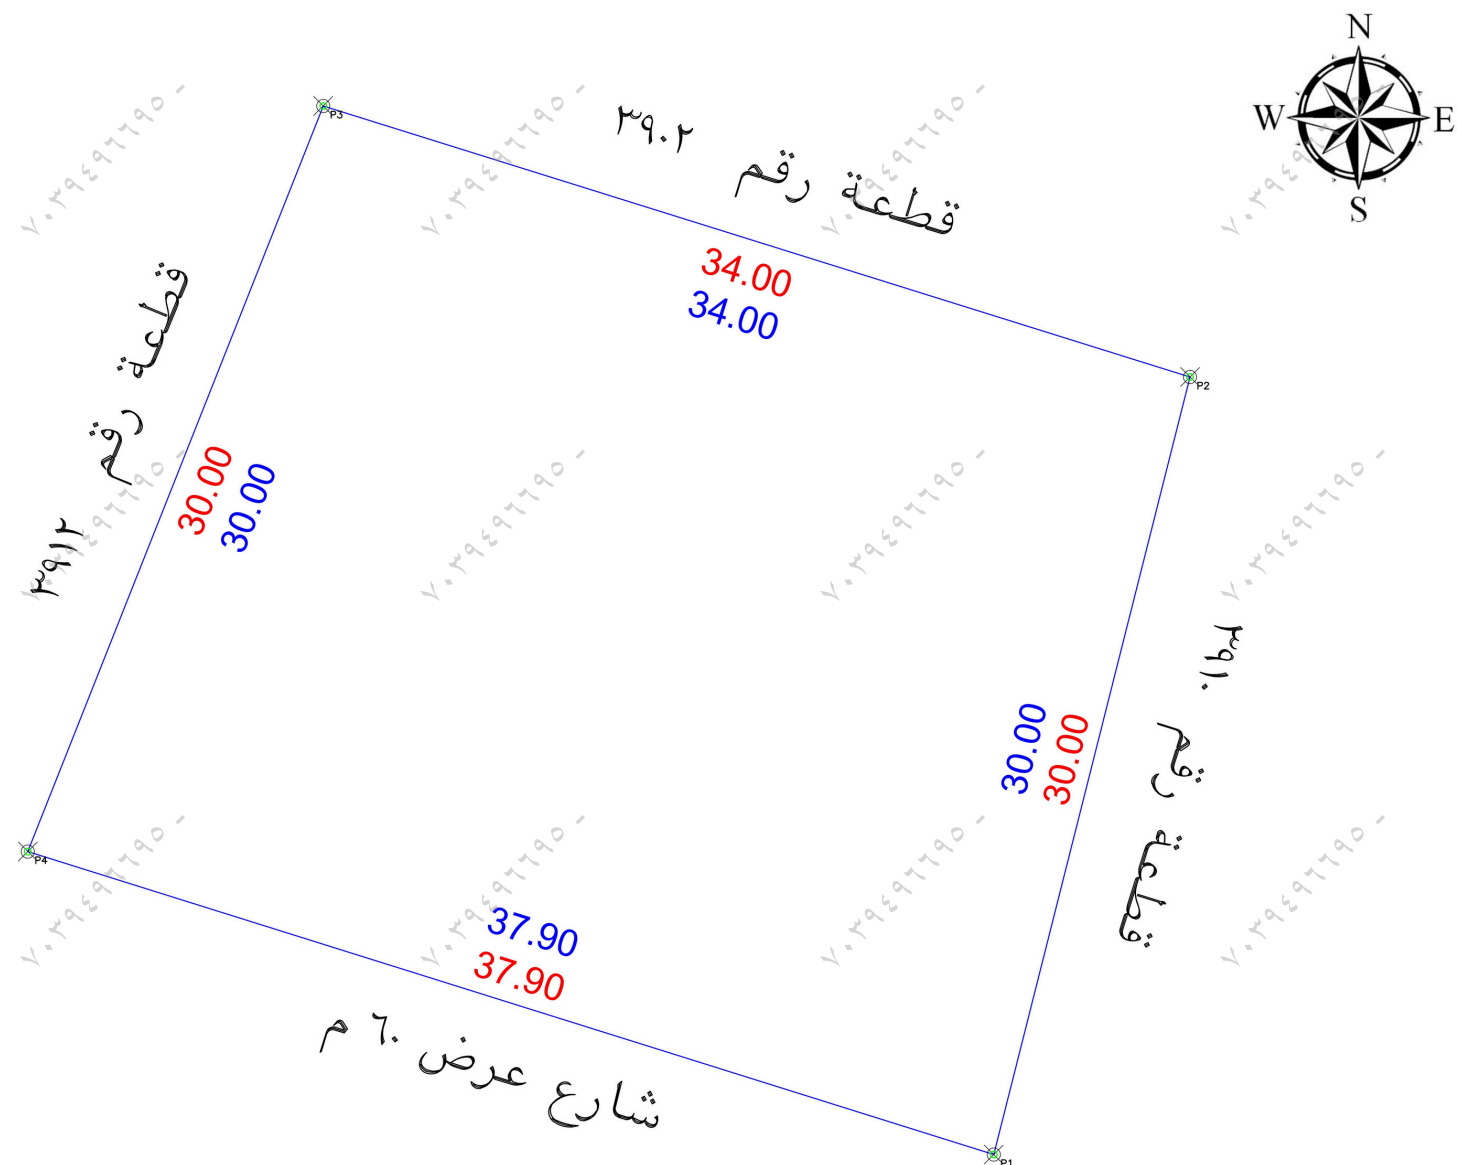


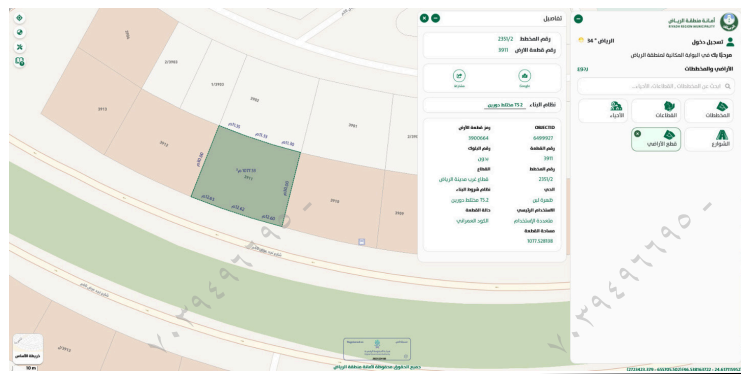

تم ذكر الحدود والاطوال من المستكشف والطبيعة لان الصك سجل عيني لا يذكر فيه

يُتَحَمَّلُ الْمَكْتَبُ مَسْئُولِيَّةَ مَا وَرَدَ فِي مَخْطَطِ الرِّفْعِ الْمَسَاحِيِّ مِنْ حُدُودٍ وَأَطْوَالٍ وَمَسَاحَةٍ وَإِحْدَاثَاتٍ

[illegible]

| الإتجاه | بــــــــــــــموجب الصك لــــــــــــــكامل الــــــــــــــموقع | الإتجاه  | بــــــــــــــموجب الطبيعة لــــــــــــــكامل الــــــــــــــموقع |
|---------|-------------------------------------------------------------------|----------|----------------------------------------------------------------------|
| الشمال: | بطول ٣٤ متر يحدها قطعة رقم ٣٩٠٢                                   | الشمال:  | بطول ٣٤ متر يحدها قطعة رقم ٣٩٠٢                                      |
| الشرق:  | بطول ٣٠ متر يحدها قطعة رقم ٣٩١٠                                   | الشرق:   | بطول ٣٠ متر يحدها قطعة رقم ٣٩١٠                                      |
| الجنوب: | بطول ٣٧.٩ متر يحدها شارع عرض ٦٠ م                                 | الجنوب:  | بطول ٣٧.٩ متر يحدها شارع عرض ٦٠ م                                    |
| الغرب:  | بطول ٣٠ متر يحدها قطعة رقم ٣٩١٢                                   | الغرب:   | بطول ٣٠ متر يحدها قطعة رقم ٣٩١٢                                      |
| لمساحة: | ٢م ١٠.٨٠ حسابيا ٢م ١٠.٧٦.١٧                                       | المساحة: | ٢م ١٠.٧٦.١٧                                                          |

|                                 |  |   |  |
|---------------------------------|--|---|--|
| رقم المعاملة                    |  | تاريخها :   |  |
| موضوع الكروكي                   |  | كروكي إرشادي   |  |
| تاريخ اعتماد الكروكي التنظيمي   |  |   |  |
| الإسم :                         |  | السجل المدني :   |  |
|                                 |  |   |  |
| بيانات المالكين                 |  |   |  |
| بيانات الموكف                   |  | ٣١١٠٠٩٧٨٩..... تاريخه ٢٠٢٥-١٢-١٢ هـ مصدره وزارة العدل   |  |
| بيانات الكروكي                  |  | البلدية : الرياض الحي : ظهرة لبن<br>رقم المخطط : ٢٣٥١-٢ رقم القطعة : ٣٩١١<br>بلك : ----- الشارع : غير مسمى   |  |
| نظام البناء                     |  | نظام البناء : النسبة :   |  |
| المساحة                         |  | الإستخدام : سكني تجاري   |  |
| تخطيط المدينة / البلدية القرعية |  | المساح / المهندس :<br>مدير الإدارة :<br><input type="checkbox"/> الرسام<br><input type="checkbox"/> المساح<br><input type="checkbox"/> مهندس التخطيط<br><input type="checkbox"/> مهندس البلدية<br><input type="checkbox"/> مدير تخطيط المدينة<br><input type="checkbox"/> مدير الخدمات<br><input type="checkbox"/> مدير عام التخطيط العمراني<br><input type="checkbox"/> رئيس البلدية |  |
| بيانات المكتب الهندسي           |  | المهندس المساح :<br>اسم المسؤول :<br>تاريخ الرفع المساحي :<br>هاتف المكتب الهندسي :   |  |

| POINT | EASTING     | NORTHING     |
|-------|-------------|--------------|
| P1    | 655646.2264 | 7273368.4576 |
| P2    | 655653.5742 | 7273397.5438 |
| P3    | 655621.1203 | 7273407.6803 |
| P4    | 655610.0613 | 7273379.7931 |