




صور من الطبيعة

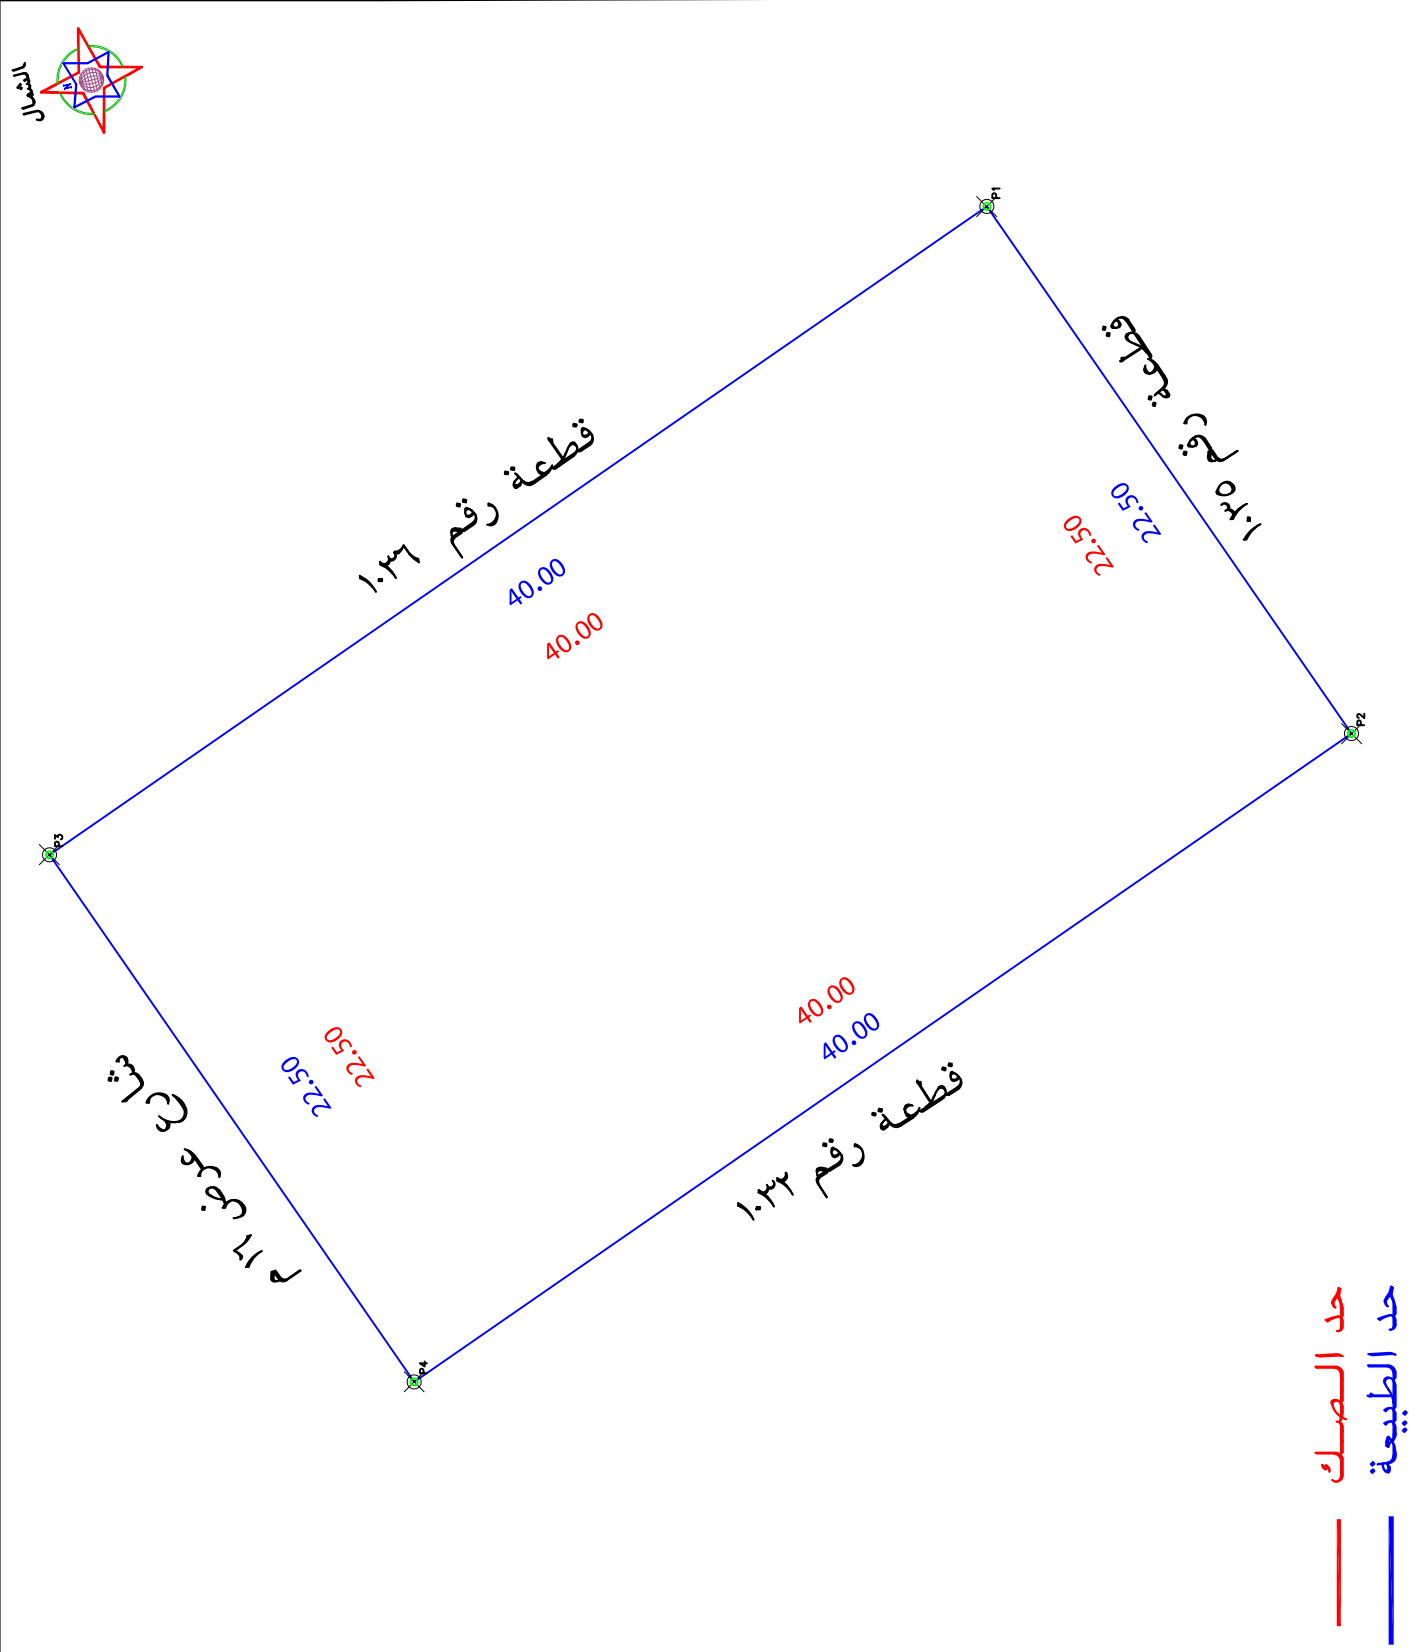

رقم المعاملة	تاريخها /		موضوع الكروكي	تاريخ اعطاء الكروكي التنظيمي
كروكي ارشادي				
اسم	سجل مدني	مصدره	وزارة عدل	
اسم	سجل مدني			
رقم المخطط	جدة	تاريخه	١٠٠٤٠٤٣٣	
اللوحة التنظيمية	رقم التلمه	الشارع	ج - ١٨٤ س	
نظام البناء	النسبه			
الاستخدام	سكني			
المساح / المهندس				
مدير الادارة				
☐ الرسام ☐ المساح ☐ مهندس التخطيط ☐ مهندس البلدية ☐ مدير تخطيط المدينة ☐ مدير الخدمات ☐ مدير عام التخطيط العمراني ☐ رئيس البلدية				
اسم المكتب	شركة أصول الهندسة للاستشارات الهندسية			
المهندس	تاريخ الزرع المسامي	احمد عمر صديق		
المساح	١٤٤٧ - ١١ - ١٣			
هاتف				
اسم المسفل	حسين السمراني			
 شركة أصول الهندسة للإستشارات الهندسية Aswul Engineering & Architectural Firm C-R.:4030450235				
شعار الشركة				
UTM-WGS84-ZONE 37				
شمال	شمال	شمال	شمال	شمال
١	٩	٥21331.4031	2416987.9636	١
٢	١٠	521312.8998	2416975.1621	٢
٣	١١	521308.6449	2417020.8563	٣
٤	١٢	521290.1416	2417008.0568	٤
٥	١٣			٥
٦	١٤			٦
٧	١٥			٧
٨	١٦			٨



تفصيلي بند الملاحظة		الحالة		بند الملاحظة		ت		الملاحظ	
تفصيلي بند الملاحظة	الحالة	بند الملاحظة	ت	بند الملاحظة	ت	بند الملاحظة	ت	بند الملاحظة	ت
ارض فناء	✓	مل الموقع ارض فناء	٨	مل الموقع ارض فناء	٨	مل الموقع ارض فناء	٨	مل الموقع ارض فناء	٨
-----	✓	مل يوجد خروية كمبريا داخل/خارج الموقع	٩	مل يوجد خروية كمبريا داخل/خارج الموقع	٩	مل يوجد خروية كمبريا داخل/خارج الموقع	٩	مل يوجد خروية كمبريا داخل/خارج الموقع	٩
-----	✓	مل يوجد صندوق خدمات كمبريا/الصالة/اخرى داخل او خارج حدود العقار	١٠	
-----	✓	مل في الربع المساحي جميع التعليلات السائرة من المركز	١١	مل في الربع المساحي جميع التعليلات السائرة من المركز	١١	مل في الربع المساحي جميع التعليلات السائرة من المركز	١١	مل في الربع المساحي جميع التعليلات السائرة من المركز	١١
-----	✓	مل يوجد اسوار داخلية وخارجية بجميع المبنى	١٢	مل يوجد اسوار داخلية وخارجية بجميع المبنى	١٢	مل يوجد اسوار داخلية وخارجية بجميع المبنى	١٢	مل يوجد اسوار داخلية وخارجية بجميع المبنى	١٢
-----	✓	مل يوجد الممر في الجدران والمك او اللادة	١٣	مل يوجد الممر في الجدران والمك او اللادة	١٣	مل يوجد الممر في الجدران والمك او اللادة	١٣	مل يوجد الممر في الجدران والمك او اللادة	١٣
-----	✓	مل يوجد الممر في الجدران والمك او اللادة	١٣	مل يوجد الممر في الجدران والمك او اللادة	١٣	مل يوجد الممر في الجدران والمك او اللادة	١٣	مل يوجد الممر في الجدران والمك او اللادة	١٣
يشتمل المكتب المستوفية على صمة ما ورد في مخطط الربع المساحي من حدود وطاول ومساحة واحداثيات		

بموجب الصك لكامل الموقع	
الطول/م	وصف المند
٣٢,٥	شارع عرض ١٦ م
٣٢,٥	قطعة رقم ١٠٣٥
٤٠	قطعة رقم ١٠٣٦
٤٠	قطعة رقم ١٠٣٣
٢٩٠٠ م	

بموجب الطبيعة لكامل الموقع	
المساحة	وصف الحد
٢٢,٥	شارع عرض ١٦ م
٢٢,٥	قطعة رقم ١٠٣٥
٤٠	قطعة رقم ١٠٣٦
٤٠	قطعة رقم ١٠٣٣
٢٩٠٠	