
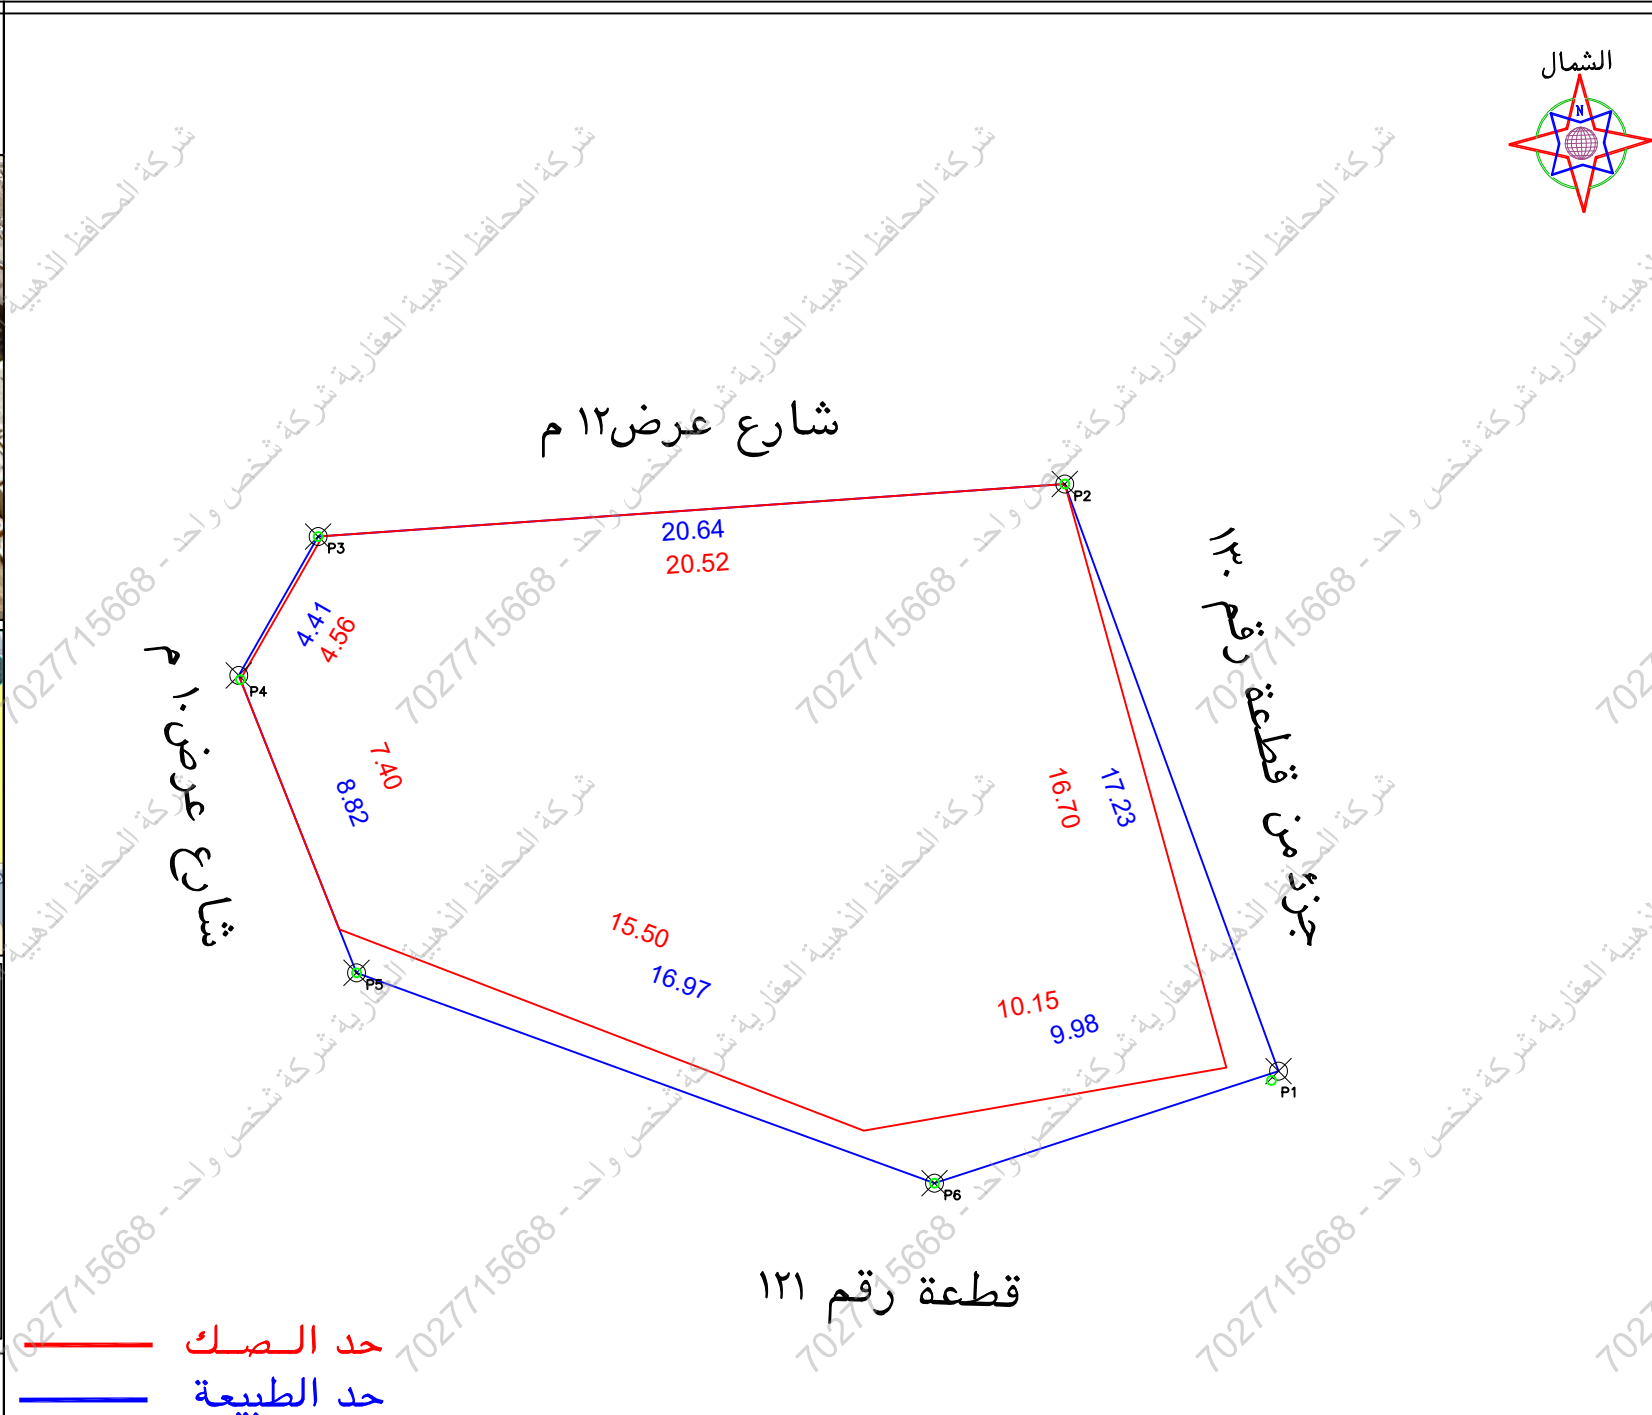


مصور جوی

The image is a composite of three panels illustrating different methods of viewing a property:

- Top Panel:** A satellite view from Google Earth showing a city street intersection. A specific lot is highlighted with a blue outline.
- Middle Panel:** A screenshot of a web-based map application. It shows the same area with various colored overlays (yellow, green, blue) representing different land use zones or ownership. A list of property details is visible on the left side of the screen.
- Bottom Panel:** A screenshot of a mobile application. It shows a detailed view of the property with a pop-up window displaying its specifications, including area, location, and other relevant details.

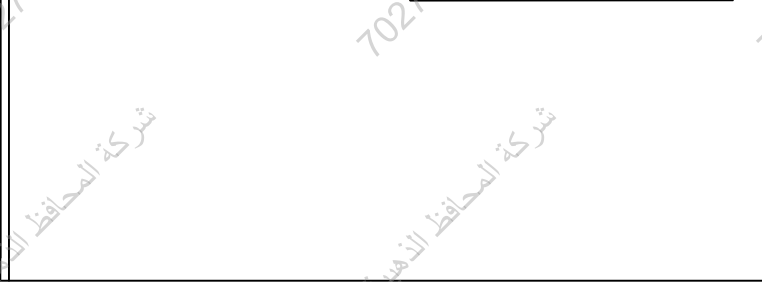

الملاحظات						
٢	بند الملاحظة		الحال	٣	بند الملاحظة	الحال
	نعم	لا				
١	✓	هل الصك مطابق للربع المساحي (اطوال ومساحة)	✓	٨	هل الموقع ارض فضاء	✓
٢	✓	هل تم الوقوف على الموقع من قبل طالب التنفيذ وتوقيع اقرار صحة الاستدلال على الموقع	✓	٩	تم الوقوف على ارشاد طالب التنفيذ	✓
٣	✓	هل يوجد اختلاف في رقم القطعة /المسقط /البلوك/ اسم المبنى /اسم المدينة لبلوك او الفائدة عن المستكشف	✓	١٠	يوجد اختلاف في رقم القطعة يوجد رقم مسقط في المستكشف غير مذكور في الصك	✓
٤	✓	هل يوجد اختلاف في مساحة /اطوال الصك عن الطبيعه / ذكر مساحة الصك خطأ حسابيا -	✓	١١	يوجد اختلاف في الطول والمساحة الصك عن الطبيعة	✓
٥	✓	هل يوجد شوارع متنزلة/مطقات على الاصل في المسقط او المستكشف الجغرافي او الطبيعة ولم يتم ذكره في الصك	✓	١٢	-----	✓
٦	✓	هل يوجد تداخل في الاصل او اجزاء مشتركة ظاهريا	✓	١٣	-----	✓
٧. هل تم ذكر المرجع المعتمد عليه في الاستدلال على استخدام المقار يتمثل المكتب المسفولي عن صحة ما ورد في مسقط الزحف المساحي من حدود واطوال ومساحة واحداثيات						

بموجب الطبيعة لكامل الموقع		
الحد	وصف الحد	الطول/م
شمال	شارع عرض ١٢ م	٤,٤١ + ٢,٦٤
جنوب	قطعة رقم ١٢١	١٦,٩٧ + ٩,٩٨
شرق	جزء من قطعة رقم ١٣٠	١٧,٢٣
غرب	شارع عرض ١٠ م	٨,٨٢
المساحة	٢٣٨٩,٩٤ م	

بموجب الصك لكامل الموقع		
الحد	وصف المبدأ	الطول/م
شمال	شارع عرض ١٢ م ثم إبراهيم شاكر	٢٠,٥٢+٤,٥٥
جنوب	الفيليا رقم ٢	١٠,١٥+١٥,٥
شرق	ملك المنهي بالصك رقم ٢٤٨	١٦,٧
غرب	شارع عرض ١٠ م ثم ملك الفير	٧,٤
مساحه	٢٣٠٨,٧٦ م	

رقم المعاملة						تاريخها / /	
موضوع الكروكي						كروكي ارشادي	
تاريخ اعتماد الكروكي التنظيمي							
اسم							
اسم						سجل مدني	
٤٢٠٢٤٠٠٣٣٦٣ تاريخه				مصدره		وزارة عدل	
المدينة				جدة		الحى البغدادية الغربية	
رقم المخطط				رقم القطع		١	
اللوحة التنظيمية				بدون شارع		غير مسمى	
نظام البناء				النسبة			
الاستخدام				سكنى			
المساح / المهندس							
مدير الادارة							
☐ الرسام ☐ المساح							
☐ مهندس التخطيط ☐ مهندس البلدية							
☐ مدير تخطيط المدينة ☐ مدير الخدمات							
☐ مدير عام التخطيط العمرانى ☐ رئيس البلدية							
اسم المكتب						شركة أصول الهندسة للاستشارات الهندسية	
المهندس المساح هاتف				احمد عمر		تاريخ الرفع المحاسبى ١٤٤٧-١-٢٢	
اسم المسئول				ممر علي ابراهيم صالح			
شعار الشركة							
UTM-WGS84-ZONE 37 احداثيات الموقع حسب نظام احداثيات العالمى							
الحدود	شماليات	شرقيات	الارتفاع	شماليات	شرقيات	شماليات	
١	2377710.8079	518729.8158	٩				
٢	2377727.2528	518724.1094	١٠				
٣	2377725.8069	518703.5190	١١				
٤	2377721.8560	518701.3754	١٢				
٥	2377713.7749	518704.5782	١٣				
٦	2377707.9700	518720.5200	١٤				
٧			١٥				
٨			١٦				