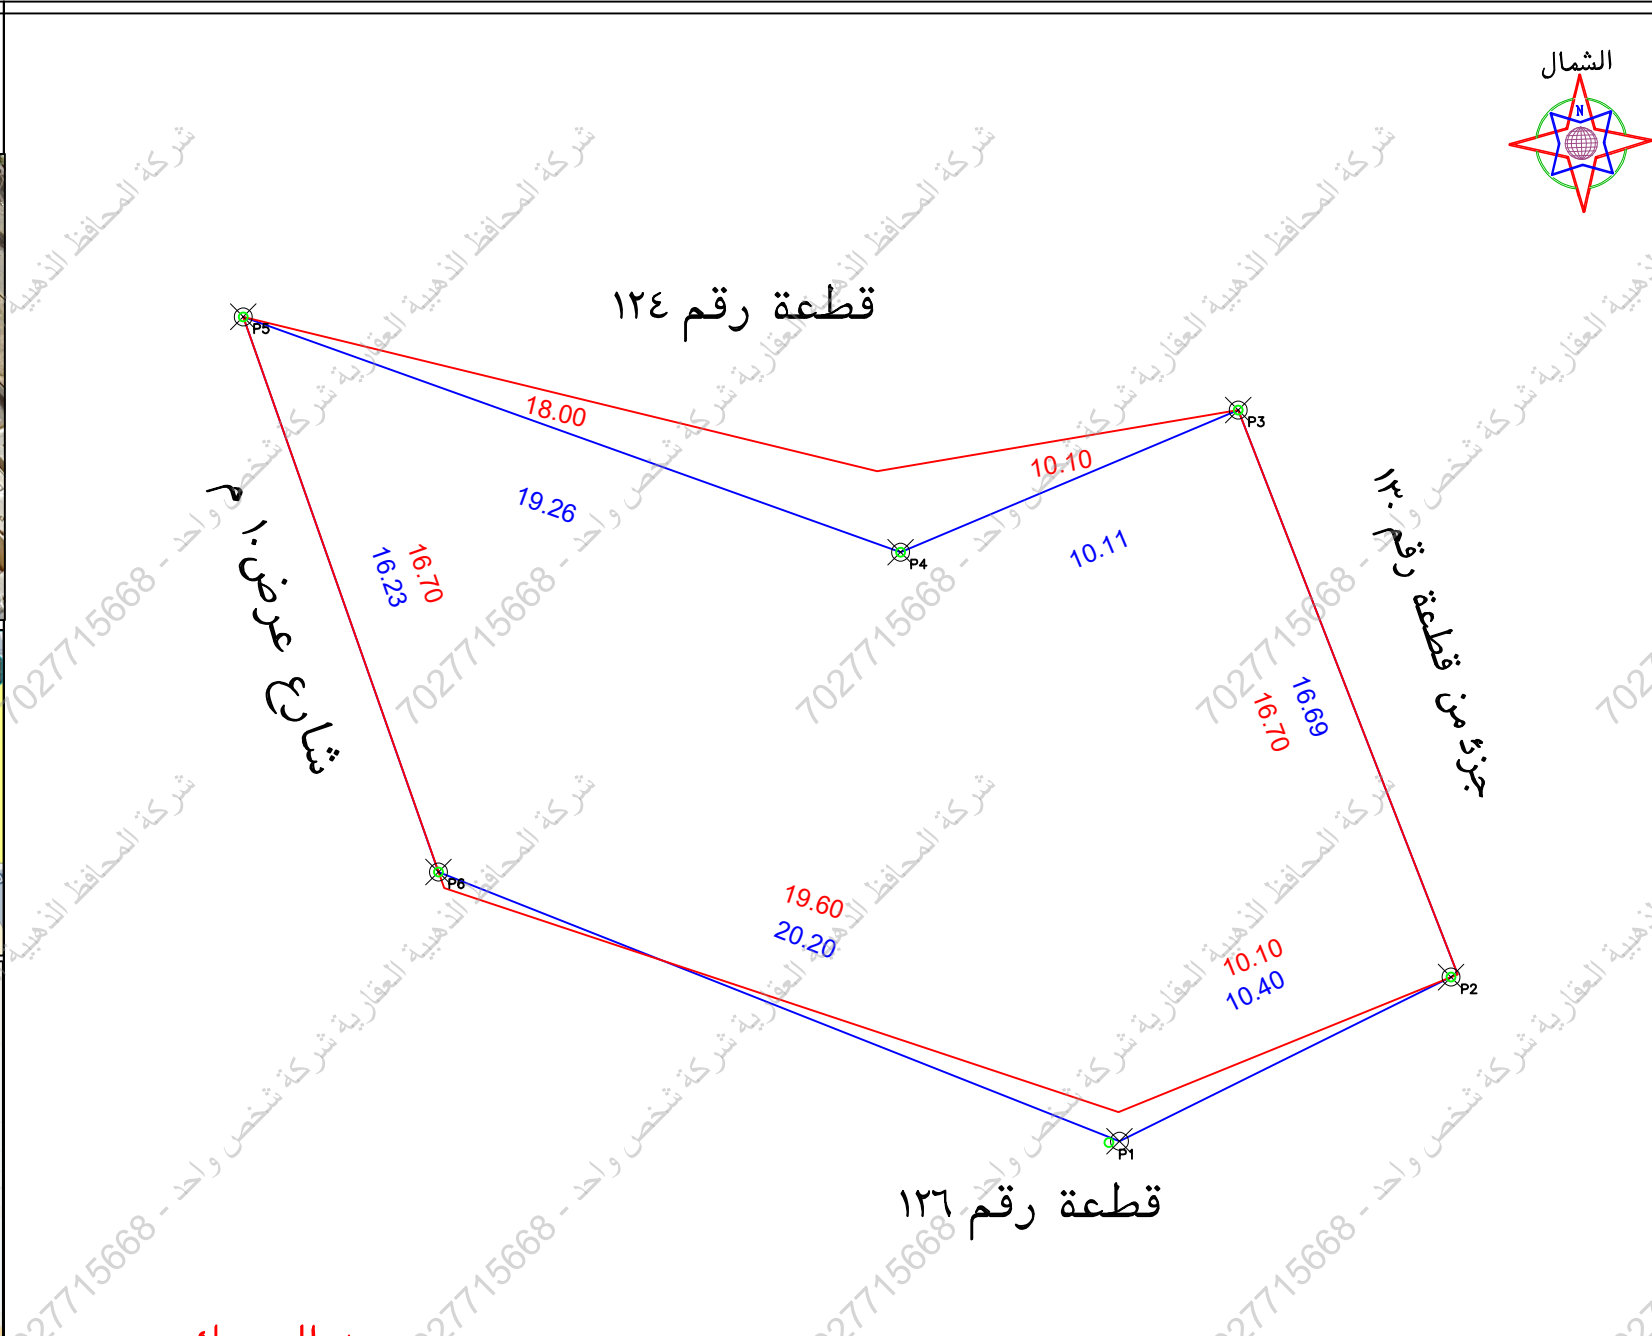


[illegible]

رقم المعاملة		تاريخها / /	
بيانات المعاملة		موضوع الكروكي	
		كروكي ارشادي	
تاريخ اعتماد الكروكي التنظيمي			
اسم			
بيانات المالكين		اسم	
		سجل مدني	
بيانات السكون		٤٢٠٢٤٠٠٠٣٣٦٤ تاريخه	
		مصدره وزارة عدل	
بيانات الكروكي		المدينة جدة الحى البغدادية القريبة	
		رقم المخطط ٦ رقم القطعة	
		اللوحة التنظيمية بدون الشارع غير مسمى	
نظام البناء		نظام البناء النسبة	
الاستخدام		سكني	
المساحة		المساح / المهندس مدير الادارة	
تخطيط المدينة/ البلدية/ القرعية		☐ الرسام ☐ المساح ☐ مهندس التخطيط ☐ مهندس البلدية ☐ مدير تخطيط المدينة ☐ مدير الخدمات ☐ مدير عام التخطيط العمراني ☐ رئيس البلدية	
بيانات المكتب الهندسي		اسم المكتب شركة اصول الهندسة للاستشارات الهندسية	
		تاريخ الرفع المساحي ١٤٤٧-١-٢٢ احمد عمر	
		هاتف ٥٣٤٩٧٧٧٥٩	
		اسم المسئول حسين السمراي	
الختم		شعار الشركة	
UTM-WGS84-ZONE 37		احداثيات الموقع حسب نظام احداثيات العالمي	
عدد	شماليات	شرقيات	الارتفاع
١	2377629.1063	518750.4627	٩
٢	2377633.6640	518759.8962	١٠
٣	2377649.3034	518754.0281	١١
٤	2377645.3800	518744.7100	١٢
٥	2377651.8746	518726.5828	١٣
٦	2377636.5675	518731.9652	١٤
٧			١٥
٨			١٦