



مصور جوى

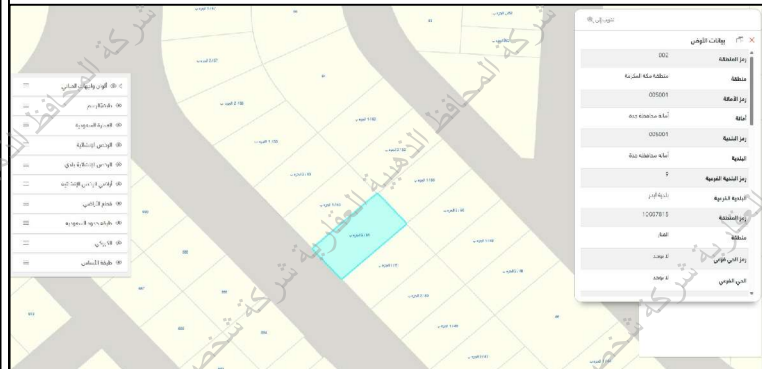

صور من الطبيعة

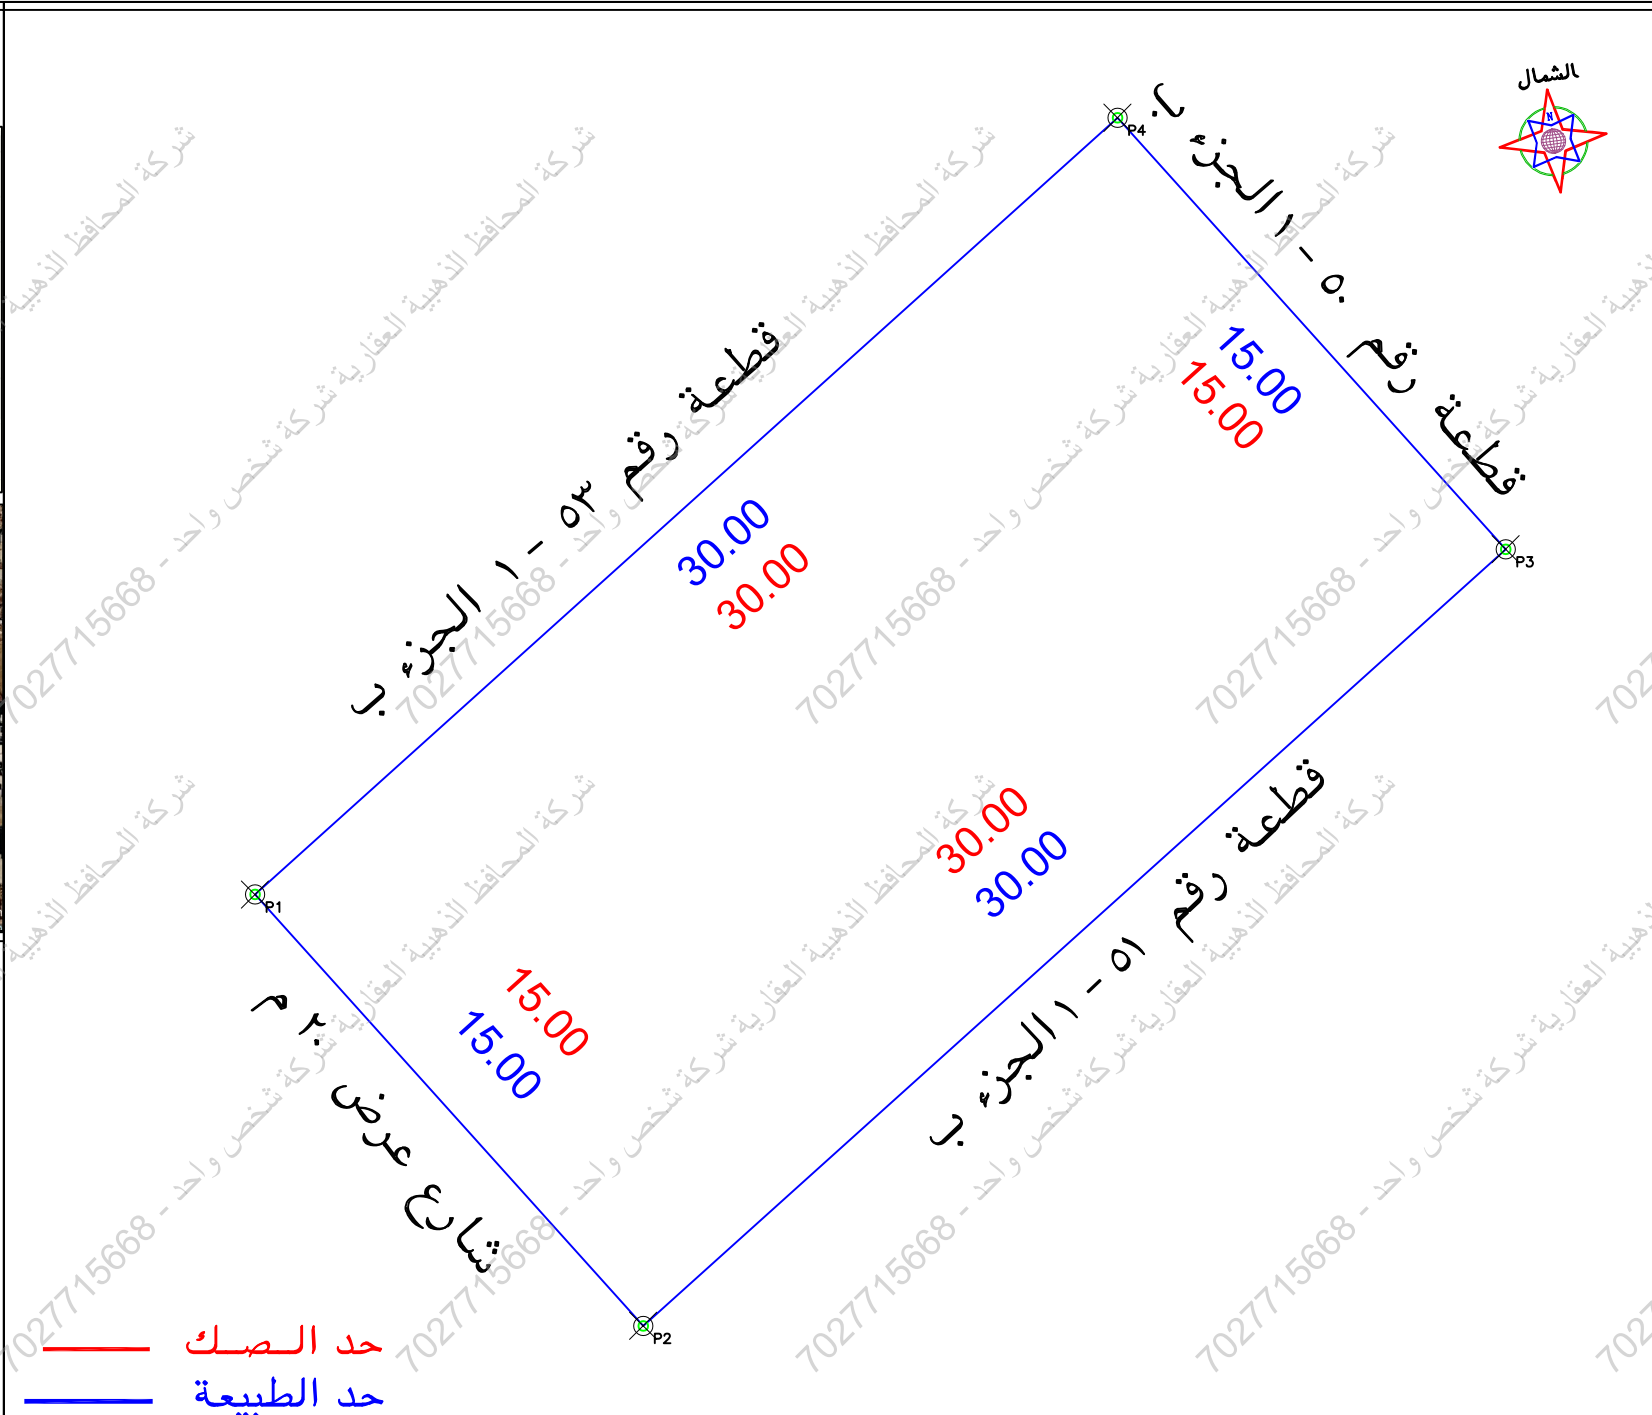

الملاحظات												
١	بند الملاحظة		الحال	نعم	تفصيلي بند الملاحظة	٢	بند الملاحظة		الحال	نعم	تفصيلي بند الملاحظة	
	نعم	لا					نعم	لا				
١		هل الصك مطابق للرفع المساحي (اطوال ومساحة)	✓		-----	٨	هل الموقع ارض فضاء	✓			ارض مسورة	
٢		هل تم الوقوف على الموقع من قبل طالب التنفيذ وتوقيع اقرار صحة الاستدلال على الموقع	✓		تم الوقوف على الموقع حسب ارشاد المستكشف	٩	هل يوجد غرفة كمربا داخل/خارج الموقع	✓			-----	
٣		هل يوجد اختلاف في رقم القطعة /المخطط /البلاط / اسم الصك /اسم المدينة للصك او الاتفاقية عن المستكشف	✓		يوجد اختلاف في رقم المخطط بين الصك والمستكشف	١٠	هل يوجد صندوق خدمات كهربيا/اتصالات/ اخرى داخل او خارج حدود المقار	✓			-----	
٤		هل يوجد اختلاف في مساحة /اطوال الصك عن الطبيعه / ذكر مساحة الصك خطا حسابيا -	✓		-----	١١	هل تم تطبيق جميع التعليمات الصادرة من المركز في الرفع المساحي	✓			-----	
٥		هل يوجد شوارع مشتركة /الطبقات على الاصل في المخطط او المستكشفين او الطبقة ولم يتم ذكره في الصك	✓		-----	١٢	هل يوجد اسوار داخلية وخارجية بمحيط المبني القائم بالموقع	✓			-----	
٦		هل يوجد تداخل في الاصل او اجزاء مشتركة ظاهريا	✓		-----	١٣	هل يوجد اختلاف في الحدود للصك او الاتفاقية عن المستكشف	✓			يوجد اختلاف في الحدود بين الصك والمستكشف	
						يحمل المكتب المسؤولية عن صحة ما ورد في مخطط الرفع المساحي من حدود واطوال ومساحة واحداثيات			حسب المستكشف			✓

بمسحوب الصك لكامل الموقع		
الحد	وصف الحد	الطول/م
شمال	قطعة رقم ٥٣ - ١ الجزء ب	٣٠
جنوب	قطعة رقم ٥١ - ١ الجزء ب	٣٠
شرق	قطعة رقم ٥٠ - ١ الجزء ب	١٥
غرب	شارع عرض ٢٠ م	١٥
المساحة	٢٤٥٠	

بمسحوب الصك لكامل الموقع		
الحد	وصف الحد	الطول/م
شمال	قطعة رقم ٥٣	٣٠
جنوب	قطعة رقم ٥١ - ١ الجزء ب	٣٠
شرق	جزء من القطعة رقم ٥٠	١٥
غرب	شارع عرض ٢٠ م	١٥
المساحة	٢٤٥٠	

رقم المعاملة		تاريخها / /	
موضوع الكروكي		كروكي ارشادي	
تاريخ اعتماد الكروكي التنظيمي			
اسم		سجل مدني	
اسم		سجل مدني	
بيانات الصك		تاريخه	٤٩٣٩٠٦٠٠٠٣٨١
مصدره		وزارة عدل	
المدينة		جدة	
رقم المخطط		٣٩٣ - ب المعدل	
اللوحة التنظيمية		الشارع	
نظام البناء		النسبة	
الاستخدام		سكني	
المساح / المهندس			
مدير الادارة			
الرسام			
المساح			
مهندس التخطيط			
مهندس البلدية			
مدير تخطيط المدينة			
مدير الخدمات			
مدير عام التخطيط العمراني			
رئيس البلدية			
اسم المكتب		شركة أصول الهندسة للاستشارات الهندسية	
المهندس المساح		احمد عمر صديق	تاريخ الرفع المساحي ١٢-١٠-١٤٤٧
هاتف		٠٥٣٤٩٧٧٧٥٩	
اسم المسئول		حسين السمراني	
شعار الشركة		شركة أصول الهندسة للاستشارات الهندسية	
احداثيات الموقع حسب نظام احداثيات العالمي		UTM-WGS84-ZONE 37	
الحد	شمال	شمال	شمال
١	2415478.5519	507972.0506	٩
٢	2415467.4040	507982.0867	١٠
٣	2415487.4762	508004.3826	١١
٤	2415498.6241	507994.3465	١٢
٥			١٣
٦			١٤
٧			١٥
٨			١٦