

نموذج قرار مساحی

بيانات الصك	
٢٧٥٦٠١٠٠٠١١١	رقم الوثيقة
	تاريخ الوثيقة
وزارة العدل	مصدرة
	هوية المالك
	أسم المالك
١٠٠٪	نسبة الملكية
تفاصيل العقار	
٩٠	رقم القطعة
—	رقم المخطط
٢٨٣٠٣٦,١٥	المساحة
أرض زراعية	نوع العقار
—	الحى
القحمة	المدينة

شركة فجن للأعمال
للإستشارات الهندسية

شعار الشركة	ختم الشركة
 VISION Engineering Consulting فَـجـن للاستشارات الهندسية	

تاريخ أعداد الكروكي	المهندس المساح	مدير المكتب
٢٠٢٠/٠٤/٢٦ م	هيثم محمد	محمد سلامة آل سعيدان
0539934077	0554400693	info@vision.en.com

الاتجاه	بموجب الصك	الاتجاه	بموجب الطبيعة
الشمال	ارض زراعية ملك المنهى و بطول (٢٠٠,٠٠ متر	الشمال	ملك الغير بطول (٢٠٠,٠٠ متر
الجنوب	ارض زراعية ملك المنهى بطول (١٧٧,٠٨)متر	الجنوب	ملك الغير بطول (١٧٧,٠٨)متر
الشرق	ارض زراعية ملك المنهى و بطول (٣٦٠,٠٠ متر	الشرق	ملك الغير بطول (٣٦٠,٠٠ متر
الغرب	حرم الطريق الجديد عرض (٣٠,٠٠)متر من منتصف الطريق بطول (٢٩٣,٣٣)متر	الغرب	شارع عرض (٦٠,٠٠)متر بطول (٢٩٣,٣٣)متر
المساحة	(٨٣.٣٦,١٥)م	المساحة	(٥٩٩٩٨,٤٣)م

أقرار

جری الوقوف على الطبيعة من قبل مساح مكتب فجن للاستشارات الهندسية وأتضح الأتي :

☐ نعم ☒ لا هل الصك مطابق للرفع المساحي

☐ نعم ☒ لا هل تم ذكر جميع الاختلافات في الرفع المساحي

☐ نعم ☒ لا هل تم تطبيق جميع التعليمات الصادرة من المركز في الرفع المساحي

☐ نعم ☒ لا هل تم التوقيع وأرفاق أقرار صحة الموقع

☐ نعم ☒ لا هل يوجد تدخل في الأصل

☐ نعم ☒ لا هل يوجد على الأصل مبنى مشترك

☐ نعم ☒ لا هل ذكر المرجع المعتمد على الاستدلال على استخدام العقار

☐ نعم ☒ لا هل تم الاستعلام من وزارة الزراعة حيال الأرض الزراعية

☐ نعم ☒ لا الملاحظات والاختلافات والتدخلات

■ نوع الاستخدام : سكني ☐ تجاري ☐ سكني تجاري ☐ صناعي ☐ زراعي ☒

■ الأرض على الطبيعة : مبنى قائم ☐ أرض فضاء ☒ أرض مسورة ☐ أرض زراعية ☐

■ طبيعة الأرض : منبسطة ☒ جبلية ☐ أخرى ☐

■ المخطط على الطبيعة : منفذ ☐ غير منفذ ☐ عشوائي ☒

■ يتحمل المكتب الهندسي المسؤولية على ما ورد في مخطط المساحي من حدود وأطوال وأحداثيات

هذا التقرير المساحي لا يعتد به كإثبات لسلامة إجراءات التملك أو تثبيت حدود الصك وموقعة

■ تم الربط بأقرب نقطة ثابتة

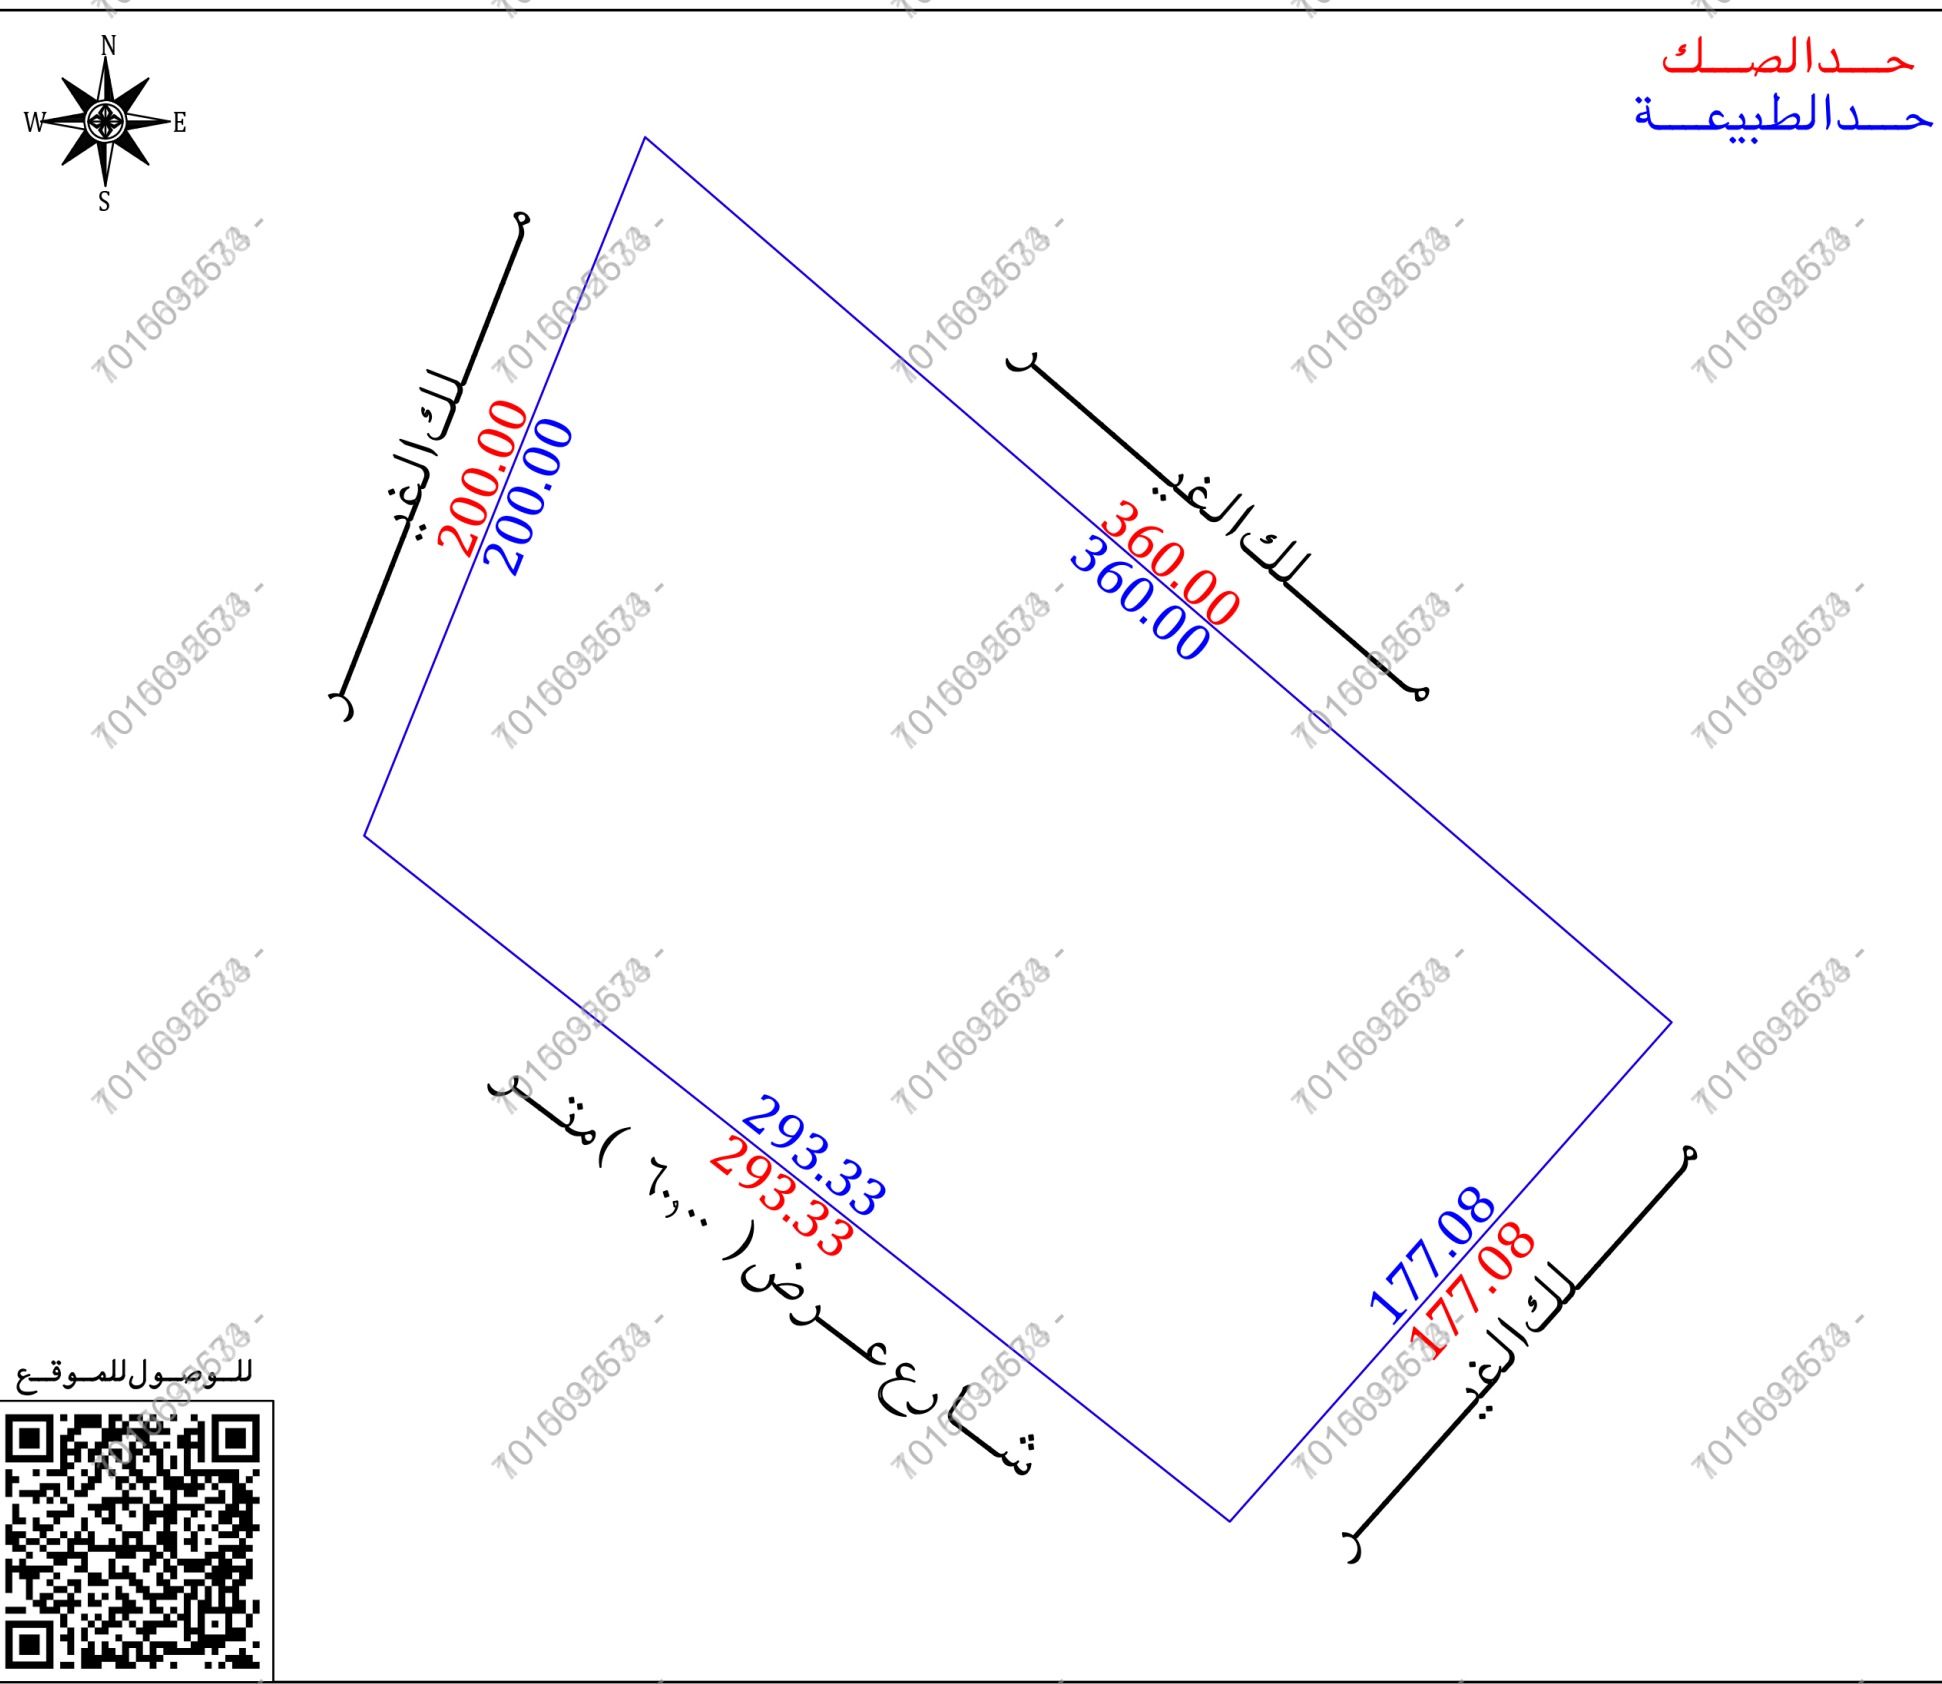
■ ملاحظات :

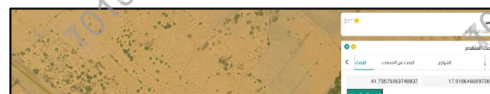
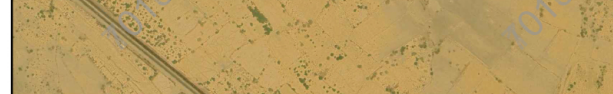
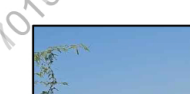
■ الأرض غير معرفة على المستكشفات

■ المساحة : الصك (٨٣.٣٦,١٥ م) الطبيعة (٥٩٩٨,٤٣ م) حسابيا (٥٩٩٨,٤٣ م)

■ الحدود : الغربى : الصك (حرم الطريق الجديد عرض ٣٠,٠٠ م من منتصف الطريق)
الطبيعة (شارع عرض ٦٠,٠٠ م)
المستكشفات (شارع عرض ٣٥,٠٠ م)

■ تم الوقوف على الأرض بارشاد و اقرا من طالب التنفيذ دون ادنى مسؤولية على المكتب الهندسي



مستكشف بلدي	مستكشف الامانة	المصور الجوي	صور من الطبيعة
			  

أحداثيات الموقع حسب نظام الاحداثيات العالمى					
الشرقى	الشرقيات	الشماليات	الشرقى	الشرقيات	الشماليات
1	789716.67	1983564.96	5		
2	789989.29	1983329.85	6		
3	789871.95	1983197.22	7		
4	789642.06	1983379.40	8		

