


نموذج قرار مساحى

بيانات الصك	
رقم الوثيقة	٢٦٠٠٠١٢٤٩٨٢١
تاريخ الوثيقة	
مصدرة	وزارة العدل
هوية المالك	
أسم المالك	
نسبة الملكية	١٠٠٪
تفاصيل العقار	
رقم القطعة	١٦٢٥
رقم المخطط	
المساحة	٢٦٠٠,٠٠
نوع العقار	قطعة الارض السكنية
الحص	٩/ع/١٤٢٧/١١٠
المدينة	تثليث

شركة فجن الأعمال للإستشارات الهندسية

شعار الشركة	ختم الشركة
 VISION Engineering Consulting فجن للاستشارات الهندسية	

تاريخ أعداد الكروكى	المهندس المساح	مدير المكتب
٢٠٢٦ / ٠٤ / ١١ م	عبد المجيد	محمد سلامة آل سعيدان
0539934077	0554400693	info@vision.en.com

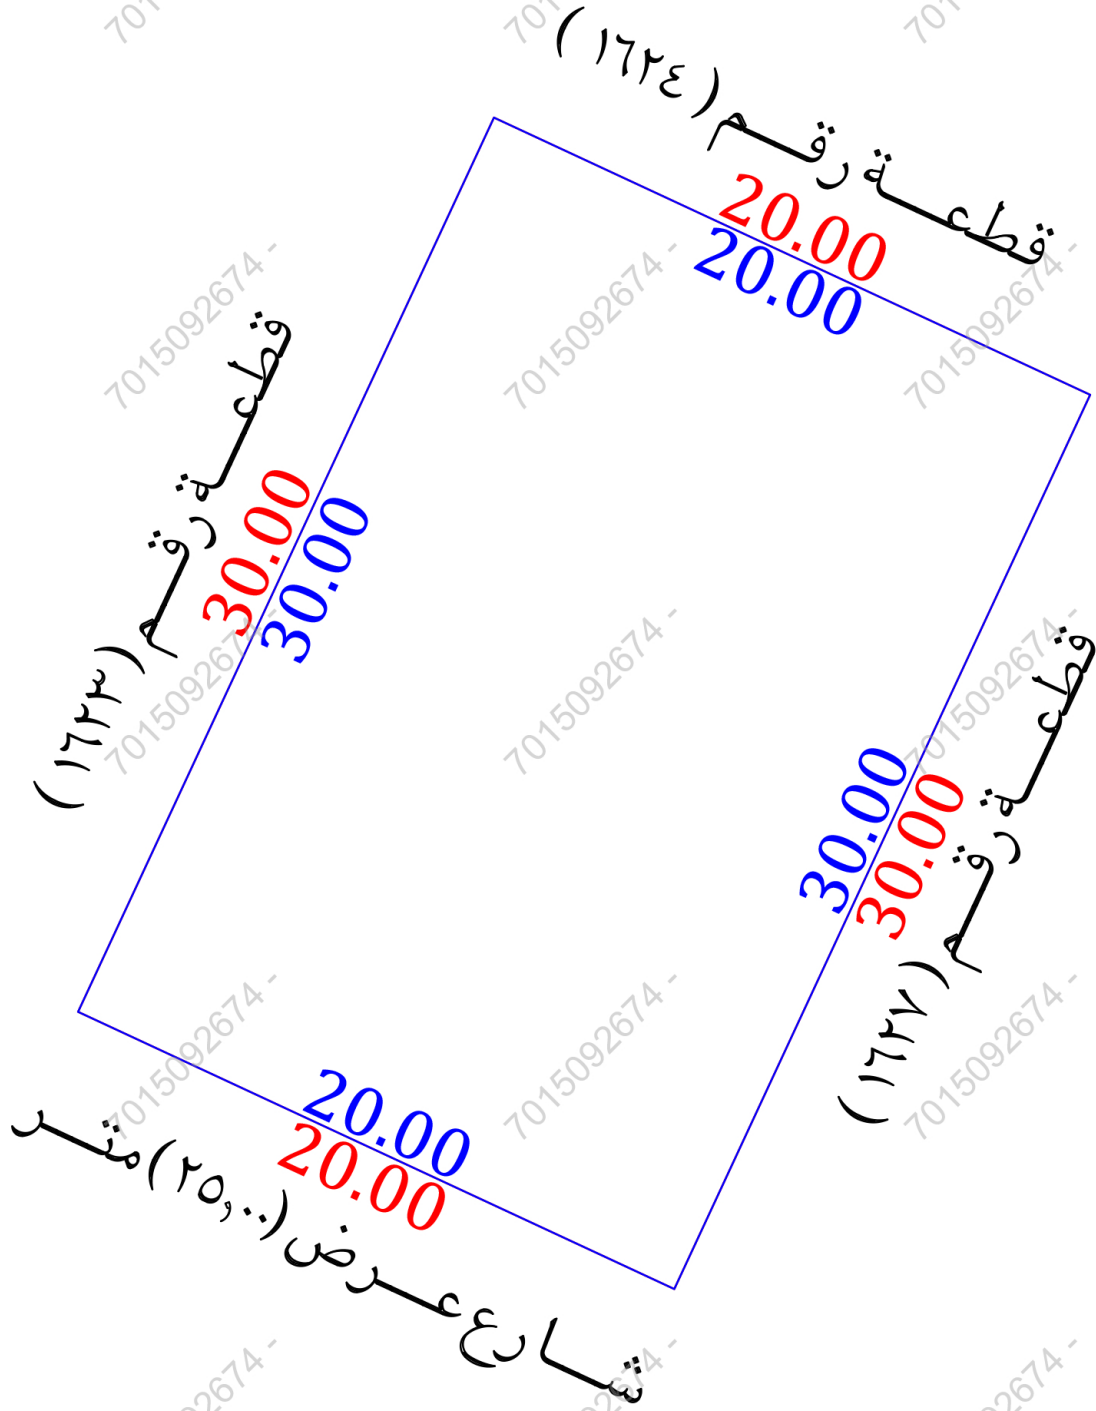


أقرار

- جرى الوقوف على الطبيعة من قبل مساح مكتب فجن للإستشارات الهندسية وأتضح الأتى :
- هل الصك مطابق للرفع المساحى ☐ نعم ☒ لا
 - هل تم ذكر جميع الاختلافات فى الرفع المساحى ☐ نعم ☒ لا
 - هل تم تطبيق جميع التعليمات الصادرة من المركز فى الرفع المساحى ☐ نعم ☒ لا
 - هل تم التوقيع وأرفاق أقرار صحة الموقع ☐ نعم ☒ لا
 - هل يوجد تدخل فى الأصل ☐ نعم ☒ لا
 - هل يوجد على الأصل مبنى مشترك ☐ نعم ☒ لا
 - هل ذكر المرجع المعتمد على الاستدلال على استخدام العقار ☐ نعم ☒ لا
 - هل تم الاستعلام من وزارة الزراعة حيال الأرض الزراعية ☐ نعم ☒ لا
 - الملاحظات والاختلافات والتدخلات ☐ نعم ☒ لا
 - نوع الصك: ☒ سكنى ☐ تجارى ☐ سكنى تجارى ☐ صناعى ☐ زراعى
 - الأرض على الطبيعة: ☒ مبنى قائم ☐ أرض فضاء ☐ أرض مسورة ☐ أرض زراعية
 - طبيعة الأرض: ☒ منبسطة ☐ جبلية ☐ أخرى
 - المخطط على الطبيعة: ☒ منفذ ☐ غير منفذ ☐ عشوائى
 - يتحمل المكتب الهندسى المسئولية على ما ورد فى مخطط الرفع المساحى من حدود وأطوال وأحداثيات
 - هذا التقرير المساحى لا يعتد به كإثبات لسلامة أجراءات التملك أو تثبيت حدود الصك وموقعة
 - تم الربط بأقرب نقطة ثابتة

الملاحظات

- يوجد ترحيل فى التخطيط على المستكشفات
- اسم الحصى: الصك (٩/ع/ ١٤٢٧/١١٠) المستكشفات (الدائرى الجنوبى)
- رقم المخطط: الصك (—) المستكشفات (٩/ع/ ١٤٢٧/١١٠)
- الشارع فى الحد الجنوبى غير معرف على المستكشفات وغير مسفلت على الطبيعة

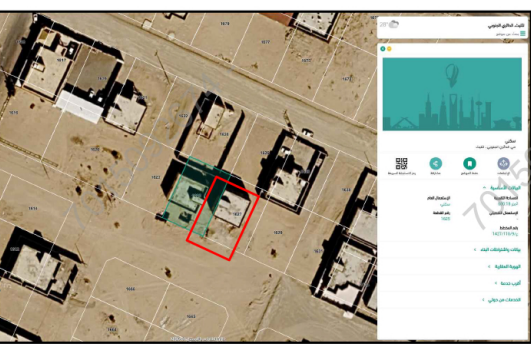صور من الطبيعة	المصور الجوى	مستكشف الامانة	مستكشف بلدى
  			

الاتجاه	بموجب الصك	الاتجاه	بموجب الطبيعة	أحداثيات الموقع حسب نظام الاحداثيات العالمى			
الشمال	قطعة رقم (١٦٢٤)	الشمال	قطعة رقم (١٦٢٤)	الشرقيات	الشماليات	الشرقيات	الشماليات
الجنوب	شارع عرض (٢٥,٠٠) متر	الجنوب	شارع عرض (٢٥,٠٠) متر	1	353910.513	2157326.705	5
الشرق	قطعة رقم (١٦٢٧)	الشرق	قطعة رقم (١٦٢٧)	2	353928.649	2157318.273	6
الغرب	قطعة رقم (١٦٢٣)	الغرب	قطعة رقم (١٦٢٣)	3	353923.162	2157353.908	7
المساحة	(٦٠٠,٠٠ م)	المساحة	(٦٠٠,٠٠ م)	4	353941.297	2157345.476	8