
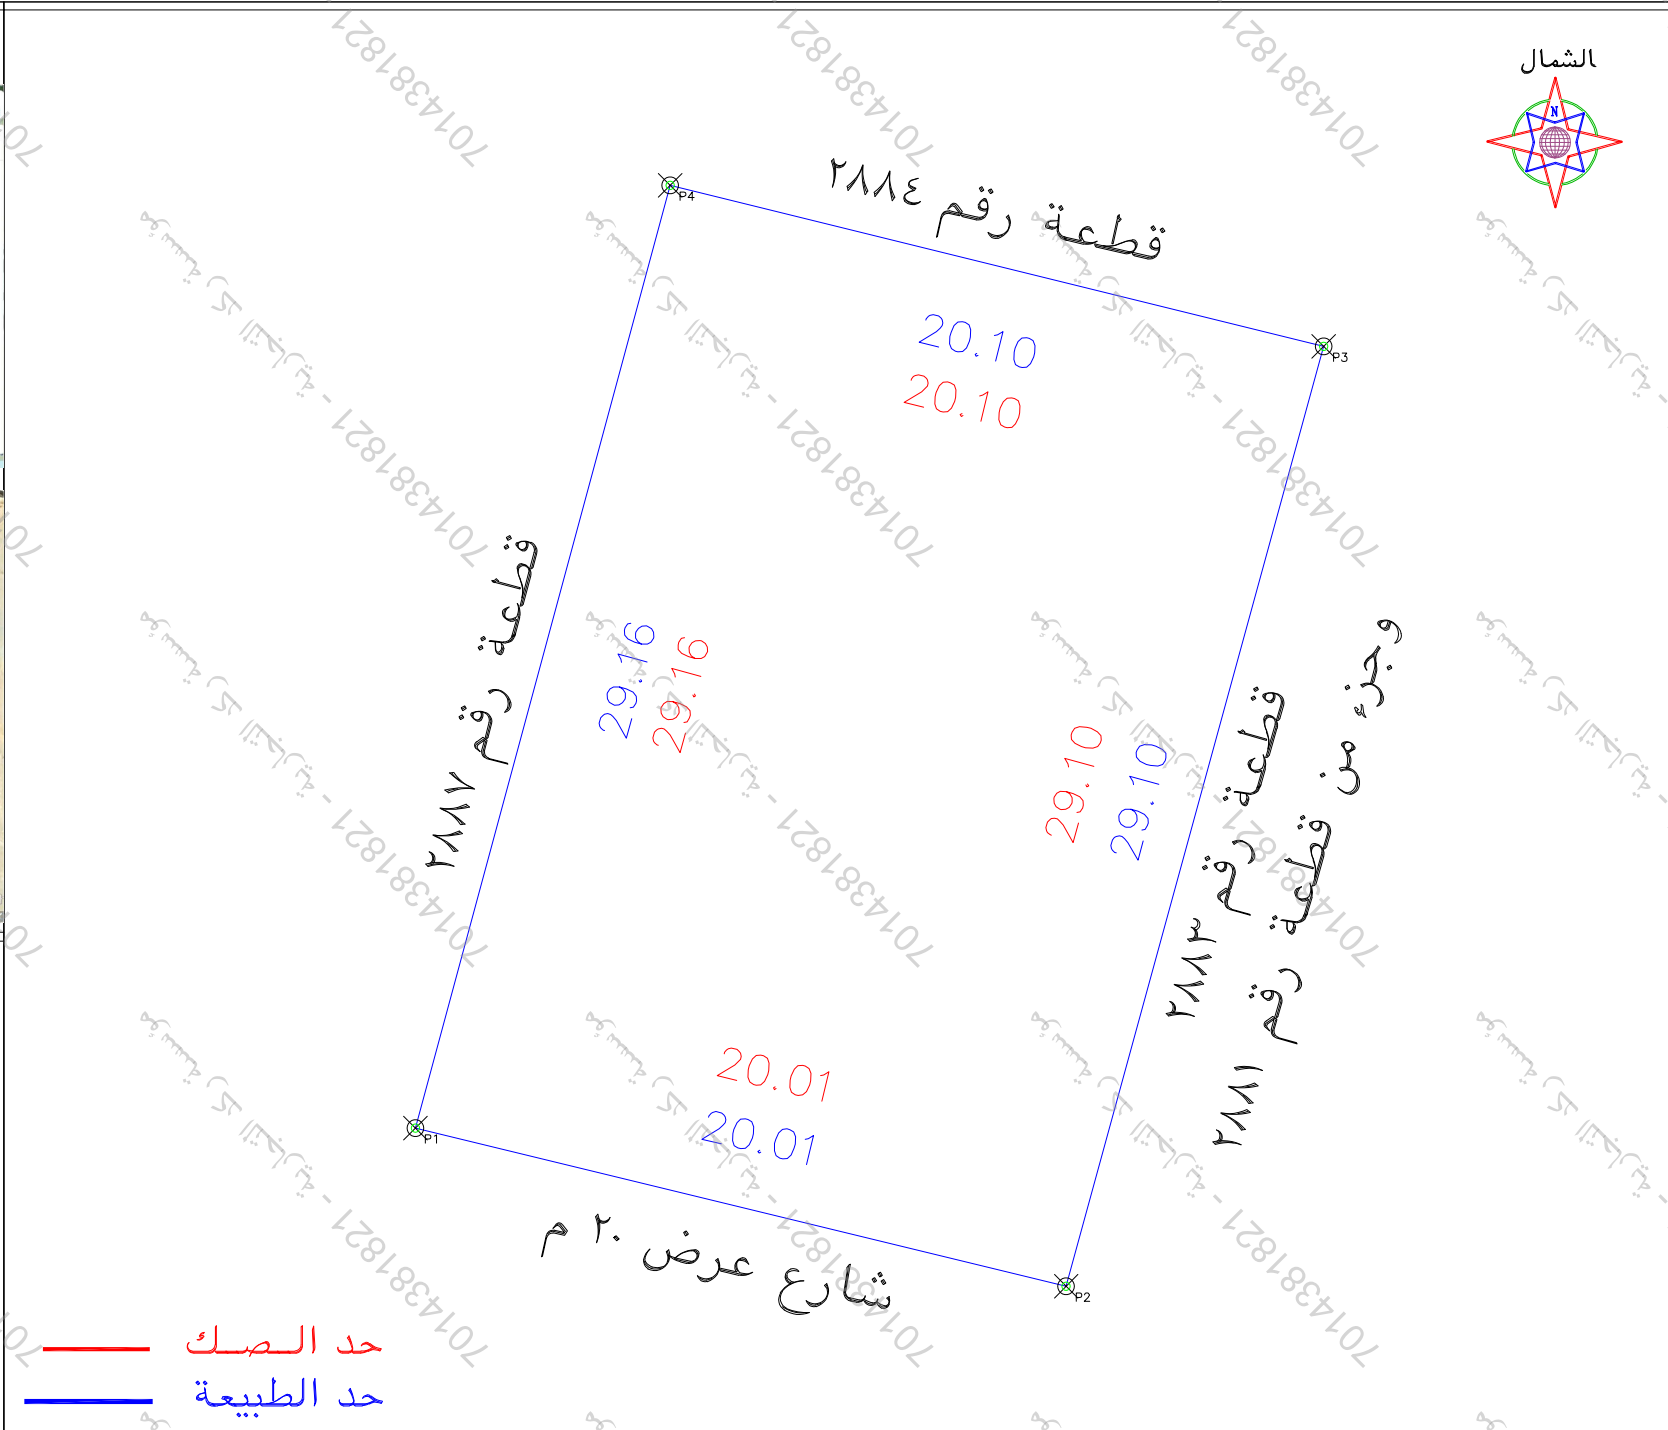


صور من الطبيعة

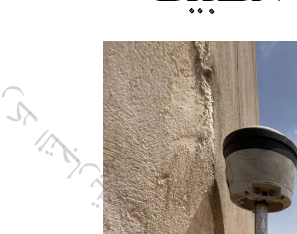

| الملاحظات                                                                                  |   |       |    |    |                                         |              |                                                                  |       |    |    |                     |              |                                                               |    |
|--------------------------------------------------------------------------------------------|---|-------|----|----|-----------------------------------------|--------------|------------------------------------------------------------------|-------|----|----|---------------------|--------------|---------------------------------------------------------------|----|
| ٢                                                                                          | بند الملاحظة                                                                                        | الحال |    | ٣  | تفصيلي بند الملاحظة                     | بند الملاحظة |                                                                  | الحال |    | ٤  | تفصيلي بند الملاحظة | بند الملاحظة |                                                               | ٥  |
|                                                                                            |   | نعم   | لا |    |                                         | نعم          | لا                                                               | نعم   | لا |    |                     | نعم          | لا                                                            |    |
| ١                                                                                          | هل الصك مطابق للرفع المساحي ( اطوال ومساحة)                                                         | ✓     |    | ٨  | -----                                   | ٨            | هل الموقع ارض فضاء                                               | ✓     |    | ٩  | ارض بما مقي قام     | ٩            | هل يوجد غرفة كعربا داخل/خارج الموقع                           | ١٠ |
| ٢                                                                                          | هل تم الوقوف على الموقع من قبل طالب التنفيذ وتوقيع اقرار صحة الاستدال على الموقع                    | ✓     |    | ٩  | تم الوقوف على الموقع حسب ارشاد المستكشف | ٩            | هل يوجد صندوق خدمات كعربا/اتصالات/ اخرى داخل او خارج حدود العقار | ✓     |    | ١٠ | -----               | ١٠           | هل تم تطبيق جميع التعليمات الصادرة من المركز في الرفع المساحي | ١١ |
| ٣                                                                                          | هل يوجد اختلاف في رقم القطعة /المخطط/البلوك/ اسم الحي/ اسم المدينة للصك او الافادة عن المستكشف      | ✓     |    | ١٠ | -----                                   | ١١           | هل يوجد اسوار داخلية وخارجية يحيط بالمبنى القائم بالموقع         | ✓     |    | ١١ | -----               | ١١           | هل يوجد اختلاف في الحدود للصك او الافادة عن المستكشف          | ١٢ |
| ٤                                                                                          | هل يوجد اختلاف في مساحة/اطوال الصك عن الطبيعيه / ذكر مساحة الصك خطأ حسابيا                          | ✓     |    | ١١ | -----                                   | ١٢           | هل يوجد اسوار داخلية وخارجية يحيط بالمبنى القائم بالموقع         | ✓     |    | ١٢ | -----               | ١٢           | هل يوجد اختلاف في الحدود للصك او الافادة عن المستكشف          | ١٣ |
| ٥                                                                                          | هل يوجد شوارع مختزلة/شطقات على الاصل في المخطط او المستكشف الجغرافي وو الطبيعي ولم يتم ذكره في الصك | ✓     |    | ١٢ | -----                                   | ١٣           | هل يوجد اختلاف في الحدود للصك او الافادة عن المستكشف             | ✓     |    | ١٣ | -----               | ١٣           | هل يوجد اختلاف في الحدود للصك او الافادة عن المستكشف          | ١٤ |
| ٦                                                                                          | هل يوجد تداخل في الاصل او اجزاء مشتركة ظاهريا                                                       | ✓     |    | ١٣ | حسب المستكشف                            | ١٤           | هل يوجد اختلاف في الحدود للصك او الافادة عن المستكشف             | ✓     |    | ١٤ | -----               | ١٤           | هل يوجد اختلاف في الحدود للصك او الافادة عن المستكشف          | ١٥ |
| ٧                                                                                          | هل تم ذكر المرجع المعتمد عليه في الاستدال على استخدام العقار                                        | ✓     |    | ١٤ | حسب المستكشف                            | ١٥           | هل يوجد اختلاف في الحدود للصك او الافادة عن المستكشف             | ✓     |    | ١٥ | -----               | ١٥           | هل يوجد اختلاف في الحدود للصك او الافادة عن المستكشف          | ١٦ |
| يحتمل المكتب المسؤولية عن صحة ما ورد في مخطط الرفع المساحي من حدود واطوال ومساحة واحداثيات |   |       |    |    |                                         |              |                                                                  |       |    |    |                     |              |                                                               |    |

| بمـــــــــــــــــوجب الطبيعة لكامل الموقع |                                        | الحد    |
|---------------------------------------------|----------------------------------------|---------|
| الطـــــــــــــــــول/م                    | وصف الحـــــــــــــــــد              |         |
| ٢٠,١                                        | قطعة رقم ٢٨٨٤                          | شمال    |
| ٢٠,٠١                                       | شارع عرض ٢٠ م                          | جنوب    |
| ٢٩,١                                        | قطعة رقم ٢٨٨٣<br>وجزء من قطعة رقم ٢٨٨١ | شرق     |
| ٢٩,١٦                                       | قطعة رقم ٢٨٨٧                          | غرب     |
| ٢٠٥٨٤,١٥                                    |                                        | المساحة |

| بمـــــــــــــوجب الصك لكامل الموقع |               |
|--------------------------------------|---------------|
| الحد                                 | وصف الحد      |
| شمال                                 | قطعة رقم ٢٨٨٤ |
| جنوب                                 | شارع عرض ٢٠ م |
| شرق                                  | قطعة رقم ٢٨٨٣ |
| غرب                                  | قطعة رقم ٢٨٨٧ |
| المساحة                              | ٢٠٥٨٤,١٥      |

|                               |                                       |        |                                 |
|-------------------------------|---------------------------------------|--------|---------------------------------|
| رقم المعاملة                  | / / تاريخها                           |        | بيانات المعاملة                 |
| موضوع الكروكي                 | كروكي ارشادي                          |        | بيانات المعاملة                 |
| تاريخ اعتماد الكروكي التنظيمي |                                       |        | بيانات المعاملة                 |
| اسم                           | سجل مدني                              |        | بيانات المالكين                 |
| اسم                           | سجل مدني                              |        | بيانات المالكين                 |
| بيانات المالكين               | وزارة عدل                             | مصدره  | بيانات المالكين                 |
| بيانات المالكين               | ٣٢٢٤٠١٠٠١٧٨٤                          | تاريخه | بيانات المالكين                 |
| بيانات المالكين               | المدينة                               | الخرمة | بيانات المالكين                 |
| بيانات المالكين               | رقم المخطط                            | ١٢٢٠   | بيانات المالكين                 |
| بيانات المالكين               | اللوحة التنظيمية                      | الشارع | بيانات المالكين                 |
| بيانات المالكين               | نظام البناء                           | النسبه | بيانات المالكين                 |
| بيانات المالكين               | الاستخدام                             | سكني   | بيانات المالكين                 |
| المساح / المهندس              |                                       |        | المساح                          |
| مدير الادارة                  |                                       |        | المساح                          |
| الرسام                        |                                       |        | تخطيط المدينة / البلدية الفرعية |
| المساح                        |                                       |        | تخطيط المدينة / البلدية الفرعية |
| مهندس التخطيط                 |                                       |        | تخطيط المدينة / البلدية الفرعية |
| مهندس البلدية                 |                                       |        | تخطيط المدينة / البلدية الفرعية |
| مدير تخطيط المدينة            |                                       |        | تخطيط المدينة / البلدية الفرعية |
| مدير الخدمات                  |                                       |        | تخطيط المدينة / البلدية الفرعية |
| مدير عام التخطيط العمراني     |                                       |        | تخطيط المدينة / البلدية الفرعية |
| رئيس البلدية                  |                                       |        | تخطيط المدينة / البلدية الفرعية |
| اسم المكتب                    | شركة أصول الهندسة للاستشارات الهندسية |        | بيانات المكتب الهندسي           |
| المهندس المساح                | تاريخ الرفع المساحي ١٤٤٧-١٠-٢٣        |        | بيانات المكتب الهندسي           |
| هااتف                         | ٠٥٣٤٩٧٧٧٥٩                            |        | بيانات المكتب الهندسي           |
| اسم المسؤول                   | حسين السمراني                         |        | بيانات المكتب الهندسي           |



**شركة  
أصول الهندسة  
للإستشارات الهندسية**  
architectural &  
interiors

**C.R.:4030450235**

الختم



**أصول**  
الهندسة  
للإستشارات  
الهندسية  
architectural &  
interiors

شعار الشركة

احداثيات الموقع حسب نظام احداثيات العالمى UTM-WGS84-ZONE 37

| شماليات | شرقيات | الارتفاع | شماليات     | شرقيات       | الارتفاع |
|---------|--------|----------|-------------|--------------|----------|
|         |        | ٩        | 191040.2147 | 2432053.5285 | ١        |
|         |        | ١٠       | 191059.6581 | 2432048.8003 | ٢        |
|         |        | ١١       | 191067.3465 | 2432076.8662 | ٣        |
|         |        | ١٢       | 191047.8305 | 2432081.6764 | ٤        |
|         |        | ١٣       |             |              | ٥        |
|         |        | ١٤       |             |              | ٦        |
|         |        | ١٥       |             |              | ٧        |
|         |        | ١٦       |             |              | ٨        |