


رقم المعاملة	تاريخها		/	/
موضوع الكروكي	كروكي ارشادي			
تاريخ اعتماد الكروكي التنظيمي				
اسم المالكين	سجل مدني			
اسم المالكين	سجل مدني			
بيانات السكوك	تاريخه	٤٩٥٠٢٤٠١٥٠٧٦	مصدره	وزارة عدل
بيانات الكروكي	المدينة	الخرمة	الحى	الخليج
نظام البناء	رقم المخطط	١٢٢٠	رقم التسه	١٧٩٨
نظام البناء	اللوحه التنظيمية	الشارع		
نظام البناء	نظام البناء	النسبه		
نظام البناء	الاستخدام	سكني		

المساحة	المساح / المهندس
تخطيط المدينة / البلدية / القرية	☐ مدير الادارة ☐ الرسام ☐ مهندس التخطيط ☐ مهندس البلدية ☐ مدير تخطيط المدينة ☐ مدير الخدمات ☐ مدير عام التخطيط العمراني ☐ رئيس البلدية
بيانات المكتب الهندسي	اسم المكتب
	المهندس المساح
	هاتف
	اسم المسؤول
شركة اصول الهندسة للاستشارات الهندسية تاريخ الزحف المساحي ١٤٤٧-١٠-٢٣	
احمد عمر صديق ٥٣٤٩٧٧٧٥٩ حسين السمراني	

UTM-WGS84-ZONE 37					إحداثيات الموقع حسب نظام إحداثيات العالمي				
رقم	إحداثيات	إحداثيات	الخط	إحداثيات	إحداثيات				
١	2431859.7978	191928.1821	٩						
٢	2431852.5362	191947.8440	١٠						
٣	2431879.5196	191958.6049	١١						
٤	2431887.1615	191939.4425	١٢						
٥			١٣						
٦			١٤						
٧			١٥						
٨			١٦						

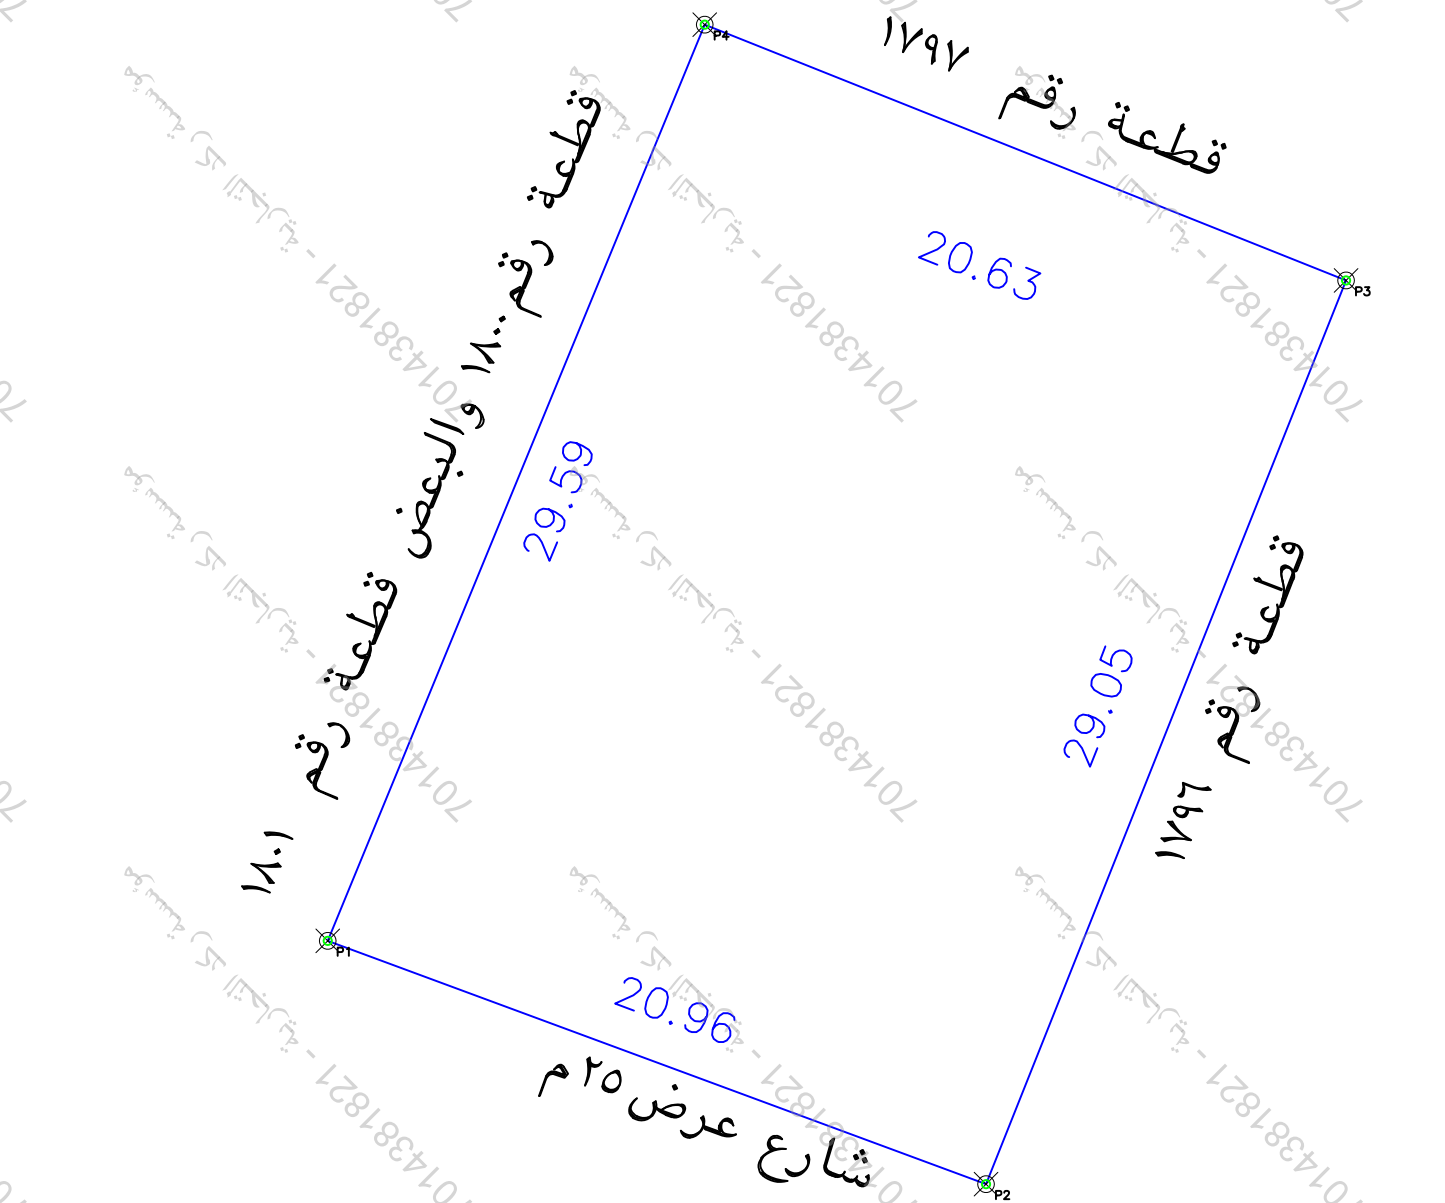


- لم يتم رسم الصك بسبب اختلاف الاطوال

الملاحظات									
١	بند الملاحظة	الحال	تفصيلي بند الملاحظة	٢	بند الملاحظة	الحال		تفصيلي بند الملاحظة	٣
						نعم	لا		
١	هل الصك مطابق للرفع المساحي (أطوال ومساحة)	✓	-----	٨	هل الموقع أرض فضاء	✓		أرض بما ينشئ تاسم	-----
٢	هل تم الوقوف على الموقع من قبل طالب التنفيذ وتوقيع اقراء صحة الاستدلال على الموقع	✓	تم الوقوف على الموقع حسب ارشاد المسكشف	٩	هل يوجد غرفة كهرباء داخل/خارج الموقع	✓		-----	-----
٣	هل يوجد اختلاف في رقم القطعة /المخطط /البلاط / اسم الحي/ اسم المدينة للصك او الافادة عن المسكشف	✓	-----	١٠	هل يوجد صندوق خدمات كهرباء/أصالة/ أخرى داخل او خارج حدود العقار	✓		-----	-----
٤	هل يوجد اختلاف في مساحة /أطوال الصك عن الطبيعه (ذكر مساحة الصك خطأ حسابيا -	✓	يوجد اختلاف في الأطوال بين الصك والطبيعة تم ذكر طول الشغل العريض في الصك خطأ	١١	هل تم تطبيق جميع التعليمات الصادرة من المركز في الرفع المساحي	✓		-----	-----
٥	هل يوجد شوارع متنزلة/مسطحات على الأرض في المخطط او المسكشف،غير افرو أو الطبيعية ولم يتم ذكره في الصك	✓	-----	١٢	هل يوجد أسوار داخلية وخارجية يحيط بالمبنى القائم بالموقع	✓		-----	-----
٦	هل يوجد تدخل في الأصل او اجزاء مشتركة ظاهريا	✓	-----	١٣	هل يوجد اختلاف في الحدود للصك او الافادة عن المسكشف	✓		-----	-----
يحمل المكتب المسؤولية عن صحة ما ورد في مخطط الرفع المساحي من حدود وأطوال ومساحة واهدافيات				حسب المسكشف		✓		هل تم ذكر المرجع المعتمد عليه في الاستدلال على استخدام العقار	

بمساحة المساحة		مساحة المساحة
الحد	وصف الحد	الطول/م
شمال	قطعة رقم ١٧٩٧	٢٠,٦٣
جنوب	شارع عرض ٢٥ م	٢٠,٩٦
شرق	قطعة رقم ١٧٩٦	٢٩,٠٥
غرب	قطعة رقم ١٨٠٠ والبعض قطعة رقم ١٨٠١	٩,٥٩
مجموع المساحة		٢٠٦,٠٥,٤٣

بموجب الطبيعة لكامل الموقع		الحد
الطول/م	وصف الحد	
٢٠,٦٣	قطعة رقم ١٧٩٧	شمال
٢٠,٩٦	شارع عرض ٢٥ م	جنوب
٢٩,٠٥	قطعة رقم ١٧٩٦	شرق
٢٩,٥٩	قطعة رقم ١٨٠٠ والبعض قطعة رقم ١٨٠١	غرب
٢٦٠٥,٤٣		المساحة

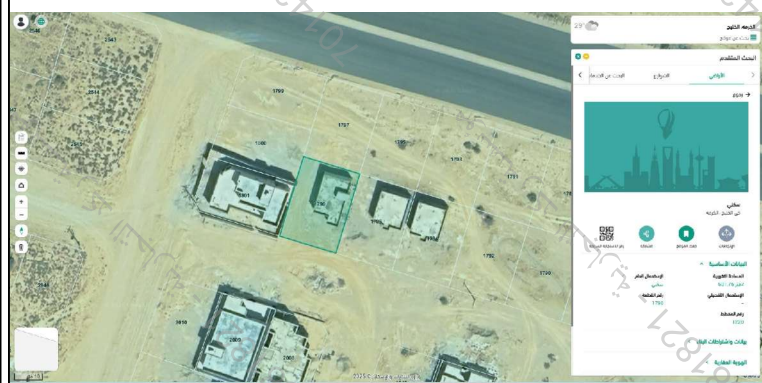

صور من الطبيعة

