

نمودج قرار مساحی

رقم الوثيقة	٣٦.٦.٤.١٥٢٩٠
تاريخ الوثيقة	وزارة العدل
مصدرة	
هوية المالك	
أسم المالك	
نسبة الملكية	٪ ١٠٠

رقم القطعة	بدون
رقم المخطط	بدون
المساحة	٢٧١٦,٩٥ م
نوع العقار	قطعة الارض
الحى	الدام الشمالى
المدينة	وادي الدواسر

شركة فُجِن الأعمال
للإستشارات الهندسية

شعار الشركة 	ختم الشركة 
--	---

تاريخ أعداد الكروكي	المهندس المساح	مدير المكتب
٢٠٣٦ / ٠٣ / ١٧ م	طارق محمد	محمد سلامة آل سعيدان
0539934077	0554400693	info@vision.en.com

الاتجاه	بموجب الصك	الاتجاه	بموجب الطبيعة
الشمال	شارع عرض (١٠,٠٠٠) متر	الشمال	شارع عرض (١٠,٠٠٠) متر
الجنوب	ارض مجدل بن محمد	الجنوب	مـــــــلك الفـــــــير
الشرق	قطعة عبدالرحمن بن فلاح	الشرق	مـــــــلك الفـــــــير
الغرب	قطعة عايش بن فلاح	الغرب	مـــــــلك الفـــــــير
المساحة	(٧١٦,٩٥) م ^٢	المساحة	(٧١٦,٩٥) م ^٢

أقرار

جري الوقوف على الطبيعة من قبل مساح مكتب فجن للأستشارات الهندسية وأتضح التالي :

هــ ، الصك مطابقة للـ فـء المساحـ ،

☐ نعم ☒ لا

جری الوقوف على الطبيعة من قبل مساح مكتب فجن للاستشارات الهندسية وأتضح الأتي :

هـ، الصك مطابقة للرفع المساحي، ☐ نعم ☒ لا

- | | | | | |
|----------------------------------|----------------------------------|----|-----|---|
| ☐ | ☐ | لا | نعم | هل الصك مطابق للرفع المساحي |
| ☐ | ☒ | لا | نعم | هل تم ذكر جميع الاختلافات في الرفع المساحي |
| ☐ | ☒ | لا | نعم | هل تم تطبيق جميع التعليمات الصادرة من المركز في الرفع المساحي |
| ☐ | ☒ | لا | نعم | هل تم التوقيع وأرفاق أقرار صحة الموقع |
| ☒ | ☐ | لا | نعم | هل يوجد داخل في الأصل |
| ☒ | ☐ | لا | نعم | هل يوجد على الأصل مبنى مشترك |
| ☒ | ☐ | لا | نعم | هل ذكر المرجع المعتمد على الاستدلال على استخدام العقار |
| ☐ | ☐ | لا | نعم | هل تم الاستعلام من وزارة الزراعة حيال الأرض الزراعية |
| ☐ | ☒ | لا | نعم | الملاحظات والاختلافات والتداخلات |

- ☐ زراعي ☐ صناعي ☐ سكني تجاري ☐ تجاري ☐ نوع الصك: سكني ☐ تجاري ☐ سكني
☐ أرض مسورة ☐ أرض فضاء ☒ مبنی قائم ☐ أرض فضاء ☐ أرض زراعية
☐ جبلية ☐ أخرى ☒ منبسطة ☐ طبيعية الأرض: منبسطة ☐ جبلية ☐ أخرى
☒ غير منفذ ☐ منفذ ☐ مخطط على الطبيعة: منفذ ☐ غير منفذ ☒ عشوائي

■ يتحمل المكتب الهندسي المسؤولية على ما ورد في مخطط الرفع المساحي

من حدود وأطوال وأحداثيات

- **ها التقرير المساحي لا يعتد به كإثبات لسلامة إجراءات التملك أو تثبيت حدود الصك وموقعة**


- تم الربط بأقرب نقطة ثابتة

■ ملاحظات:

- تم المقام فعلاً، الممقعا، شاديه اقدار من طالب التنفيذ، اذنه، مسؤله على المكتب الهندسي.

- قضاء الا... ك... الا... ك...

التقرير المساحي، بدون رقم قطعة وبدون رقم مخطط

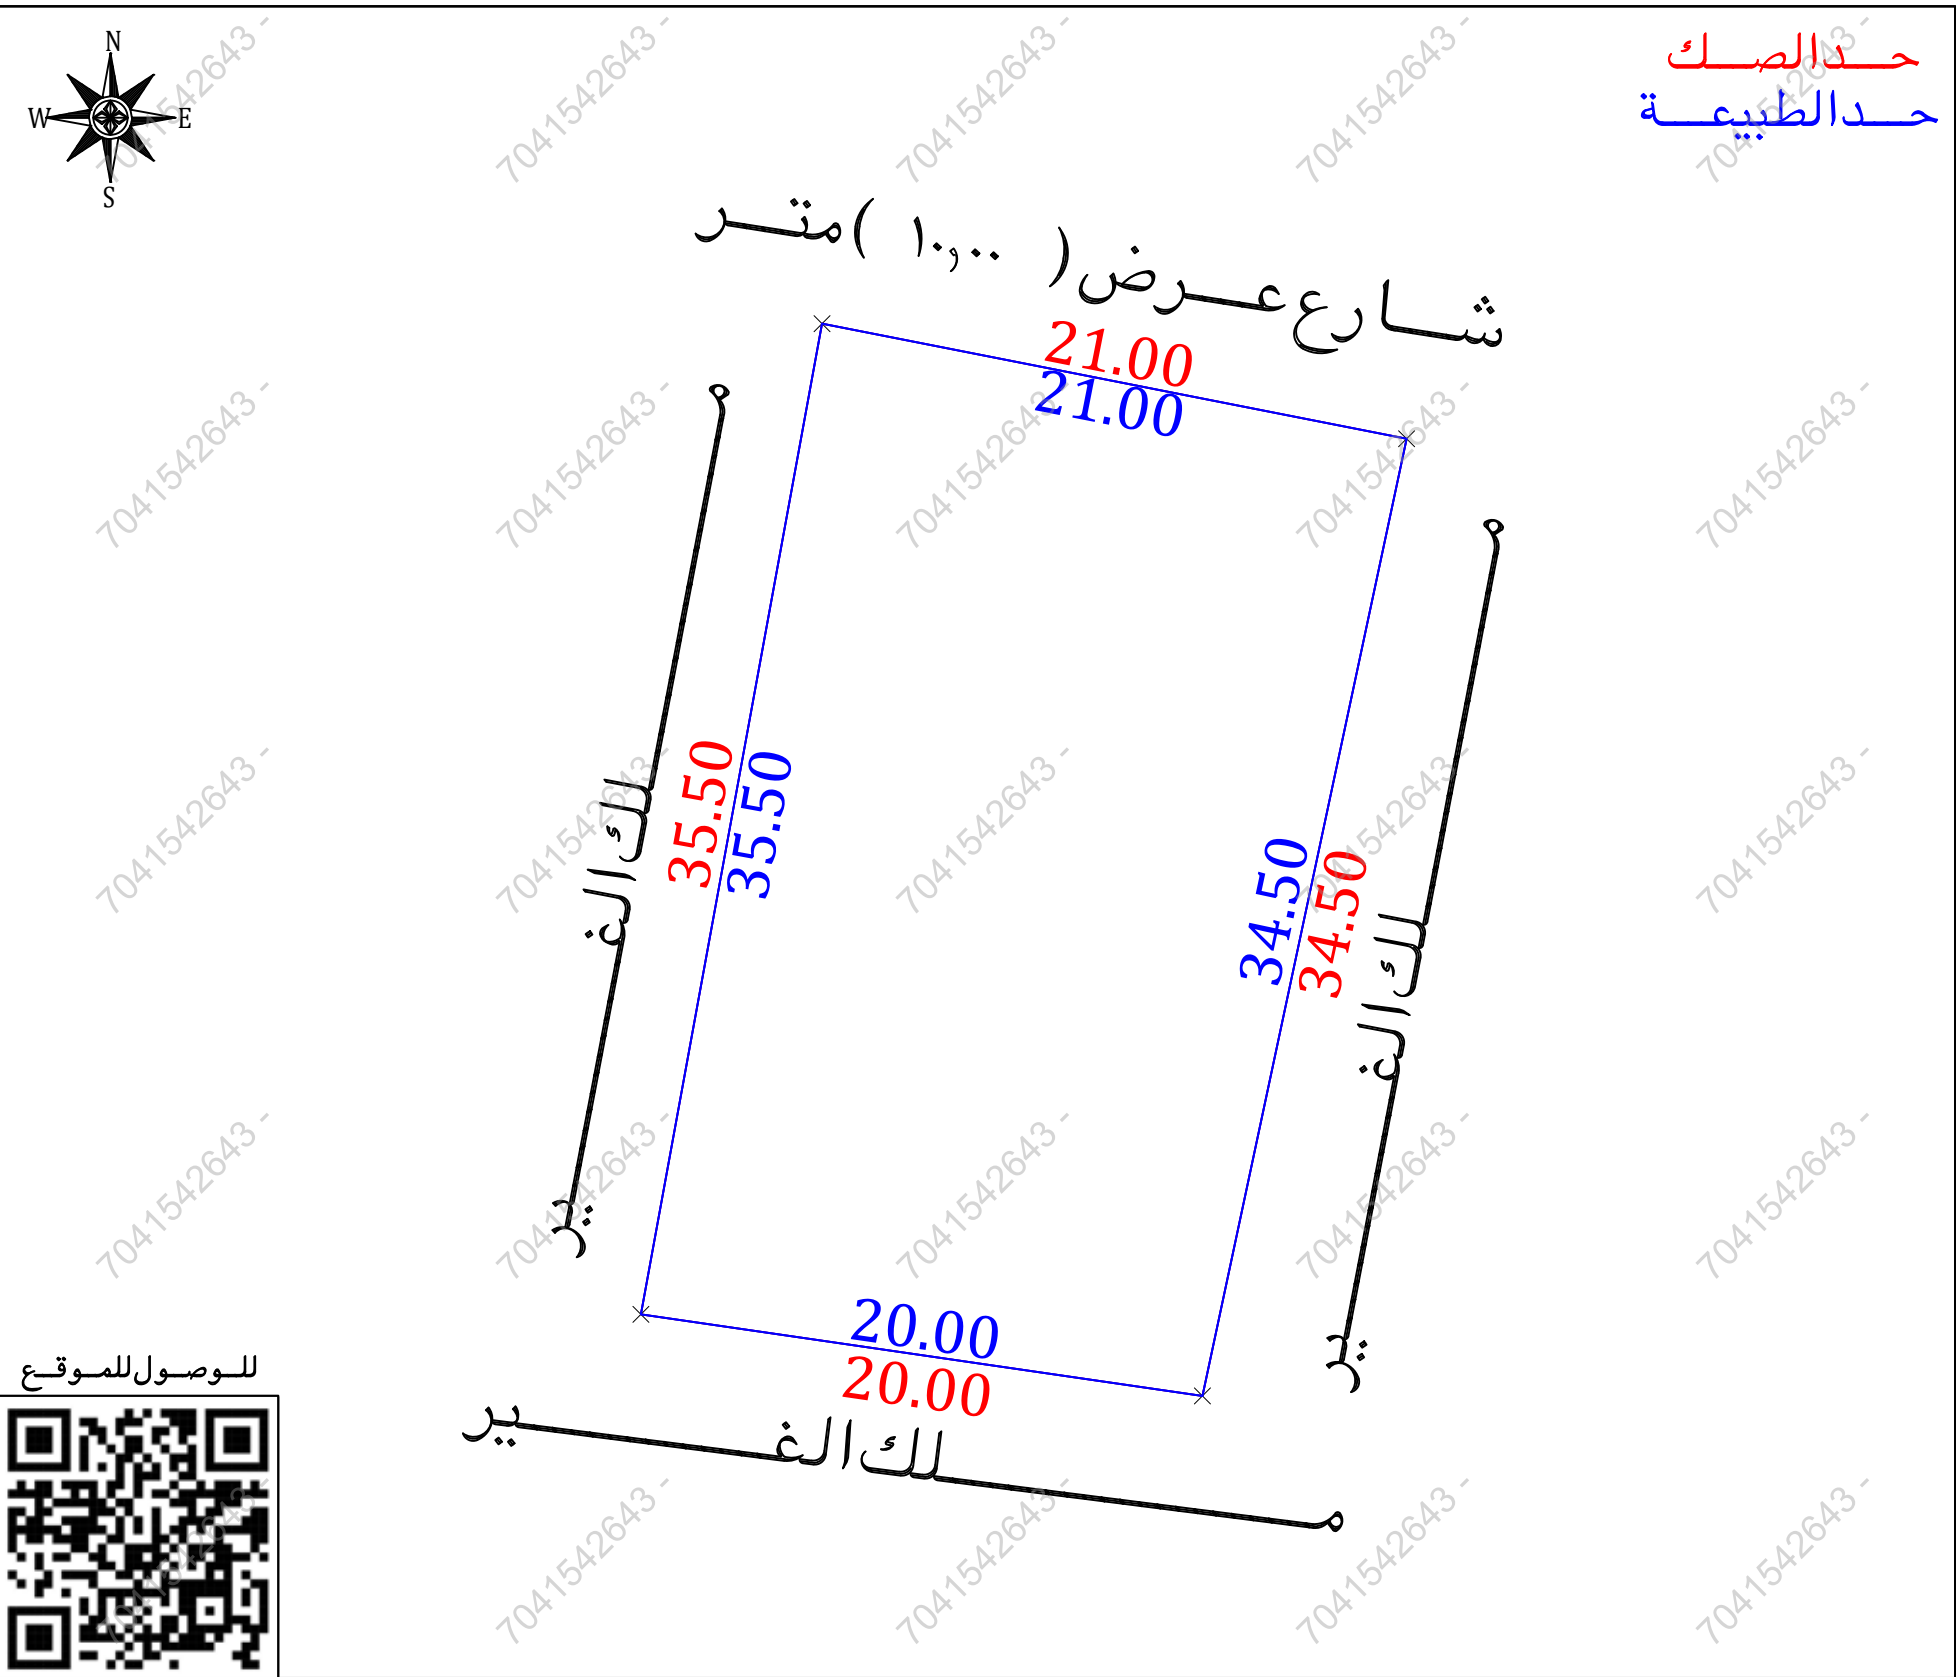

مستكشف بلدى	مستكشف التقرير المساحى	المصور الجوى	صور من الطبيعة
			  

أحداثيات الموقع حسب نظام الاحداثيات العالمى					
القطعة	الشماليات	الشرقيات	القطعة	الشماليات	الشرقيات
1	2263180.814	479352.058	5		
2	2263176.757	479372.663	6		
3	2263143.017	479365.466	7		
4	2263145.893	479345.674	8		