

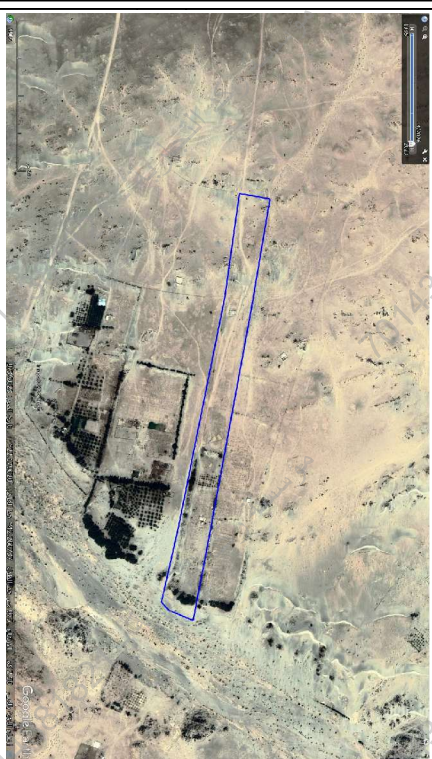


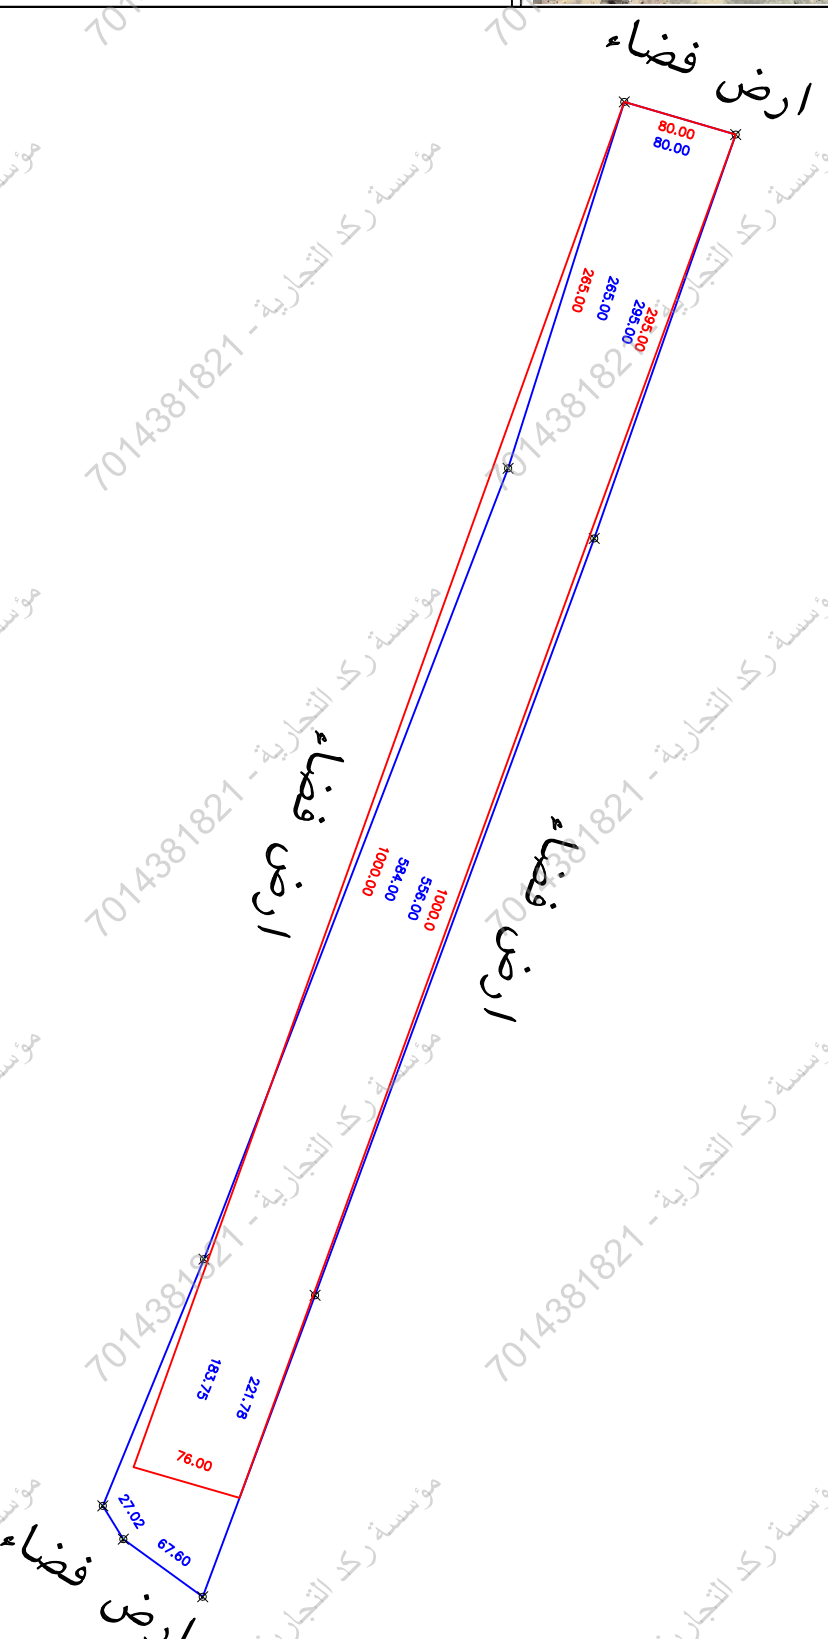

الطبيعة من صور

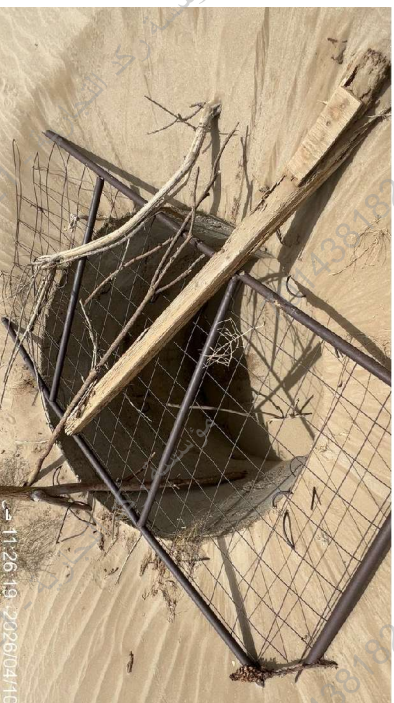

حد	حد
الطبعة	اصح

الطبعة حد

يوجد بئر داخل الأرض

الملاحضات

تفصيل بند الملاحطة	الحالة		بند الملاحطة	تفصيل بند الملاحطة	الحالة		بند الملاحطة
	نعم	لا			نعم	لا	
تفصيل بند الملاحطة			٢	بند الملاحطة			بند الملاحطة
تفصيل بند الملاحطة			٨	هل الموقع أرض فضاء	✓		هل الموقع مطابق للزoning المسموح (الموافق ومساحة)
أرض زراعية وما علاحق أراضية	✓		٩	هل الموقع خربة كميريا داخل/خارج الموقع	✓		هل تم التعرف على الموقع من قبل غالب التطبيق وتوقيع الكادر صحة الاستئصال على الموقع
-----	✓		١٠	هل يوجد مشقوق خربة/كبريت/الضاحل/أخرى	✓		هل يوجد اختلاف في رقم العقدة /المخطط/المكون/
-----	✓		١١	هل تم تطبيق جميع التطبيقات المصادرة في المركز	✓		هل يوجد اختلاف في مساحة/أطوار المسكن عن المخطط
-----	✓		١٢	هل يوجد أسوار داخلية وخارجية بسيطة البنية	✓		هل يوجد مشروع مسكن/زراعة/مخلفات أو
-----	✓		١٣	هل يوجد اختلاف في الحدود المسكن أو الملاحطة	✓		المسكن/مخلفات/زراعة/مخلفات أو المسكن في المخطط
يوجد اختلاف في الحدود بين المسكن والملاحطة	✓			يوجد عتلة في العتلة من جهة الطريق والعتلة	✓		هل يوجد حدان في الماسن أو إجراءات مشتركة ظاهريا
يوجد اختلاف في الحدود بين المسكن والملاحطة	✓			حسب العتلة	✓		هل تم ذكر الموقع المتعدد عليه في الاستئصال
يوجد اختلاف في الحدود بين المسكن والملاحطة	✓			حسب العتلة	✓		هل تم ذكر الموقع المتعدد عليه في الاستئصال

وبجب الطبيعة الكامل الموقع

الحد	وصف المحلد	المطعم ل/م
شمال	ارض فضاء	١٠٧٢٣,٧٨
جنوب	ارض فضاء	١٠٣٣٦,٧٥
شرق	ارض فضاء	٩٤,٦٢
غرب	ارض فضاء	٨٠
المساحة		٢٣٨٢.٦٣٠.٧

موقع
الرجوع
إلى
الصفحة
الرئيسية

وصف المصد	المطـرولـم
مزرعة فيحان فطيم السبيعي	١٠٠٠
ملك حمود دعير حسين السبيعي	١٠٠٠
الراوي	٧٦
مساقيـه	٨٠
٢٢٧٨٠٠٠٠	

رقم المسامحه	تاريخها	/ /
موضوع الكروكي	كروكي ارشادي	
تاريخ اعتماد الكروكي للتطبيق		
اسم	سجل مدني	
اسم	سجل مدني	
وزارة عدل	مصدره	١٤٤٦-٦-٢٣ تاريخه ٩٦٠٦٧٦٠٠٢٦٨١

المدينة	الخرومة	السمي	
رقم المخطط		رقم القطعة	
الروحة التنفيذية		الشوارع	
نظام البناء		الغصية	
الاستخدام	زراعي		

المساح/ المهندس	مدير الإدارة	الرسام	المساح	مهندس التخطيط	مهندس البلدية	مدير تخطيط المدينة	مدير الخدمات	مدير عام التخطيط العمراني	رئيس البلدية
-----------------	--------------	--------	--------	---------------	---------------	--------------------	--------------	---------------------------	--------------

اسم العميل	شركة أصول الهندسة للاستشارات الهندسية	تاريخ الدفع الماسحي
الهندس المساح	احمد مر صديق	١٤٤٧-١-٢٣
هاثف	٠٥٣٤١٧٧٧٥٩	
اسم المسؤول	صبيح السراحي	

شعار الشركة

ملاحظات الموقع حسب نظام احداثيات الصالح				
رقم	ضرب	ضرب	ضرب	ضرب
١	216674.5254	2455049.9078		
٢	216652.0500	2454973.1300		
٣	216904.6540	2454893.0286		
٤	216852.8200	2454952.3300		
٥	217474.5876	2454759.9791		
٦	217449.7694	2454683.4931		
٧	217682.4700	2454682.7000		
٨	217642.8600	2454627.9200		