

نموذج قرار مساحی

رقم الوثيقة	٣٦.٦٧٨٠٠٥٢٥٤
تاريخ الوثيقة	
مصدرة	وزارة العدل
هوية المالك	
أسم المالك	
نسبة الملكية	١٠٠٪

رقم القطعة	٢١٣
رقم المخطط	٢٧/٥ ت
المساحة	٢٧٥٠,٠٠
نوع العقار	قطعة الارض
الحى	الفيصلية الجنوبية
المدينة	تبوك

شركة فجن الأعمال للاستشارات الهندسية



VISION Engineering Consulting
مُجِن للاستشارات الهندسية

تم أعداد هذا العمل لصالح شركة



MFAZ ARABIA
PROFESSIONAL CONSULTANCIES

مفاز العربية
للاستشارات المهنية

تاريخ إعداد الكروكي	المهندس المساح	مدير المكتب
٠٩ / ٠٢ / ٢٠٢٦ م	طارق محمد	محمد سلامة آل سعيدان
0539934077	0554400693	info@vision.en.com

الاتجاه	بموجب الصك	الاتجاه	بموجب الطبيعة
الشمال	قطعة القطعة رقم (٢٠١) بطول (٢٥,٠٠٠) متر	الشمال	قطعة رقم (٢٠٨) بطول (٢٥,٠٠٠) متر
الجنوب	شارع عرض (١٦,٠٠٠) متر بطول (٢٥,٠٠٠) متر	الجنوب	شارع عرض (١٦,٠٠٠) متر بطول (٢٥,٠٠٠) متر
الشرق	قطعة القطعة رقم (٢١٢) بطول (٣٠,٠٠٠) متر	الشرق	قطعة رقم (٢١٢) بطول (٣٠,٠٠٠) متر
الغرب	قطعة القطعة رقم (٢١٤) بطول (٣٠,٠٠٠) متر	الغرب	قطعة رقم (٢١٤) بطول (٣٠,٠٠٠) متر
المساحة	(٧٥٠,٠٠٠) م٢	المساحة	(٧٥٠,٠٠٠) م٢

أقرار

«هل الصك مطابق للر فء المساحى

هل تم ذكر جميع الاختلافات في الرفع المساحي

☒ نعم ☐ لا

هل تم تطبيق جميع التعليمات الصادرة من المركز في الرفع المساحي

هل يوجد تدّاخل في الأصل

هل يوجد على الأصل مبنى مشترك

هل ذكر المرجع المعتمد على الاستدلال على استخدام العقار

الملاحظات والأختلافات والتداخلات

■ نوع الصك: سكني ☒ تجاري ☐ سكني تجاري ☐ صناعي ☐ زراعي ☐

☐ الأرض على الطبيعة : مبنى فاسم ☒ أرض فضاء ☐ أرض مسورة ☐ أرض زراعية
☐ طبيعة الأرض : منسطة ☒ حلبة ☐ أخرى

■ المخطط على الطبيعة : منفذ ☒ غير منفذ ☐ عشوائي ☐

■ يتحمل المكتب الهندسي المسؤولية على ما ورد في مخطط الرفع المساحي

■ هاتين التقريران المساحي لا يعتد به كاثبات لسلامة أجراءات التملك أو تثبت حدود الصك وموقعة

■ تم الربط بأقرب نقطة ثابتة

■ ملاحظات:

■ الحدود : الشمالى : الصك (قطعة القطعة رقم ٢٠١)
مستكشف بلادى (قطعة رقم ٢٠٨)

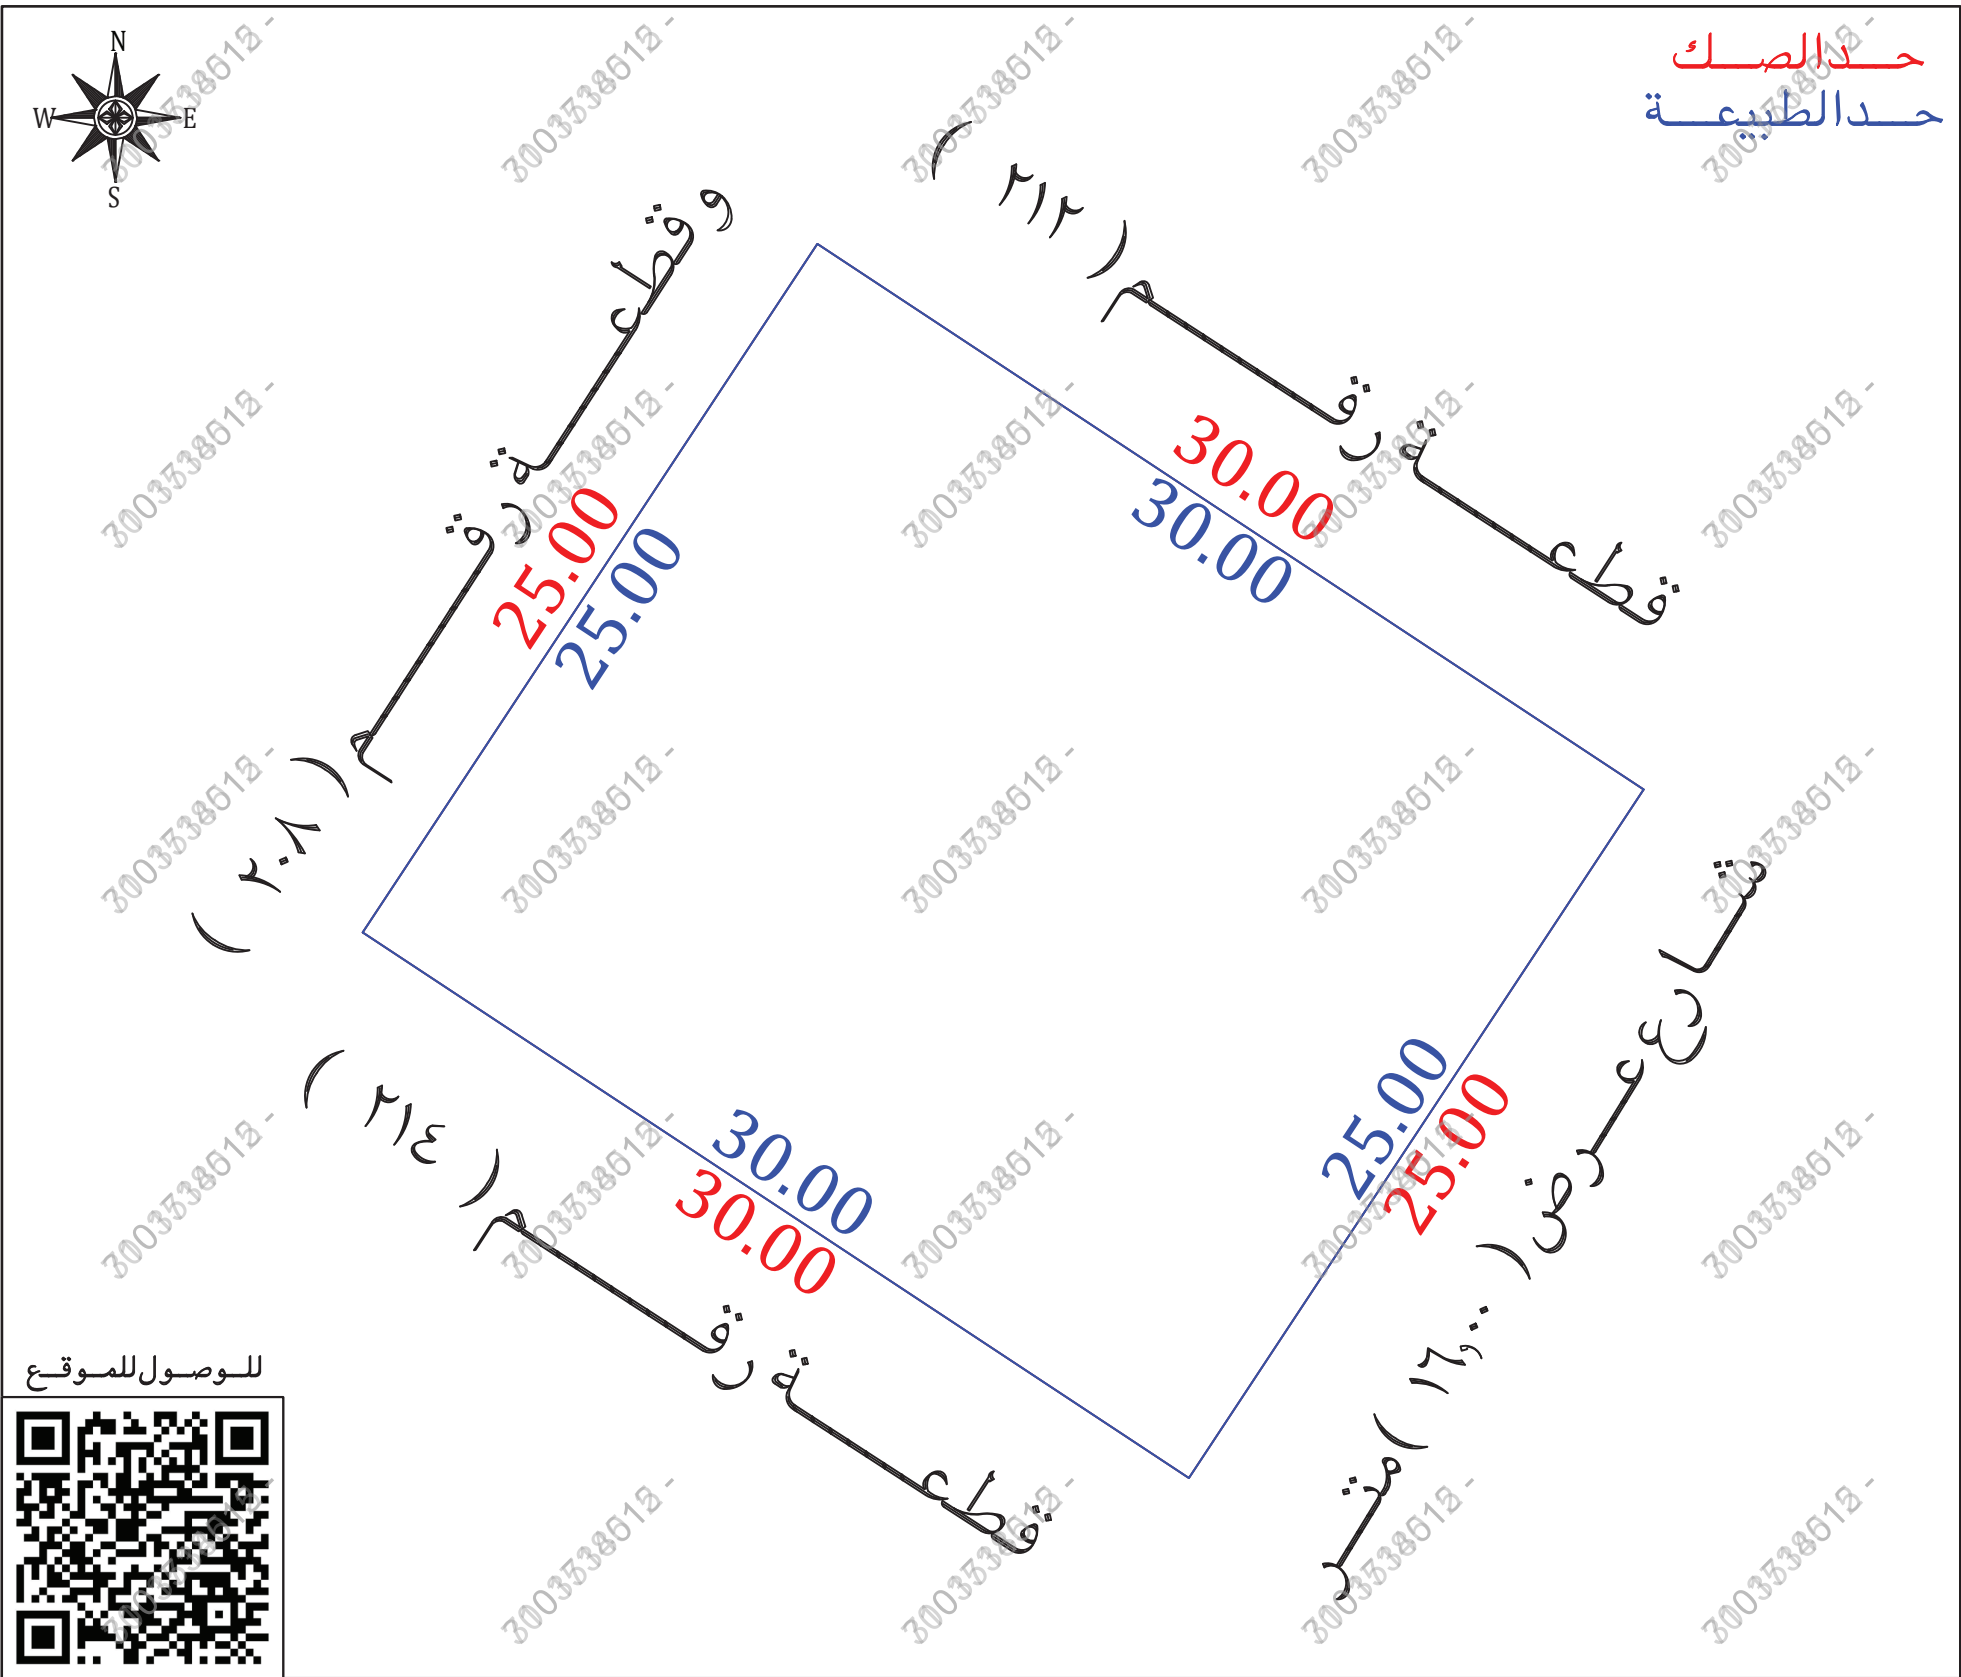
مستكشف التقرير المساحي (قطعة رقم ٢٠٢/٢) (قطعة رقم ٢٠٨)

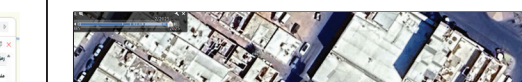
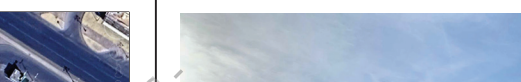
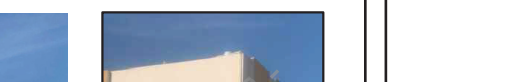
الجنوبي : الصك (شارع عرض ١٦,٠٠ متر)

المستكشفات (شارع عرض ٣,٠٠٠ متر)

■ صندوق خدمات هاتف : داخل الملكية ☐ خارج الملكية ☒ في الجهة الجنوبية الشرقية

037386



مستكشف بلدى	مستكشف التقرير المساحى	المصور الجوى	صور من الطبيعة
			  

أحداثيات الموقع حسب نظام الاحداثيات العالمى					
رقم	الشرقيات	الشماليات	الخطوط	الشرقيات	الشماليات
1	3142386.037	262310.520	5		
2	3142406.898	262324.297	6		
3	3142390.366	262349.331	7		
4	3142369.505	262335.554	8		