


نموذج قرار مساحي

بيانات الصك		
رقم الوثيقة	٣٢٠٧٢٣٠٠٤٢٤٣	
تاريخ الوثيقة		
مصدرة	وزارة العدل	
هوية المالك		
أسم المالك		
نسبة الملكية	٪ ١٠٠	
تفاصيل العقار		
رقم القطعة	بدون	
رقم المخطط	—	
المساحة	٢٩٩٤,٧٣ م	
نوع العقار	قطعة الارض	
الحى	الرحاب	
المدينة	الطائف	
شركة فجن الأعمال للاستشارات الهندسية		
	 VISION Engineering Consulting فجن للاستشارات الهندسية	
تم أعداد هذا العمل لصالح شركة		
 MFAZ ARABIA PROFESSIONAL CONSULTANCIES مفاز العربية للاستشارات المهنية		
تاريخ أعداد الكروكى	المهندس المساح	مدير المكتب
٢٠٢٦ / ٠٤ / ٠١ م	هيثم محمد	محمد سلامة آل سعيّدان
0539934077	0554400693	info@vision.en.com

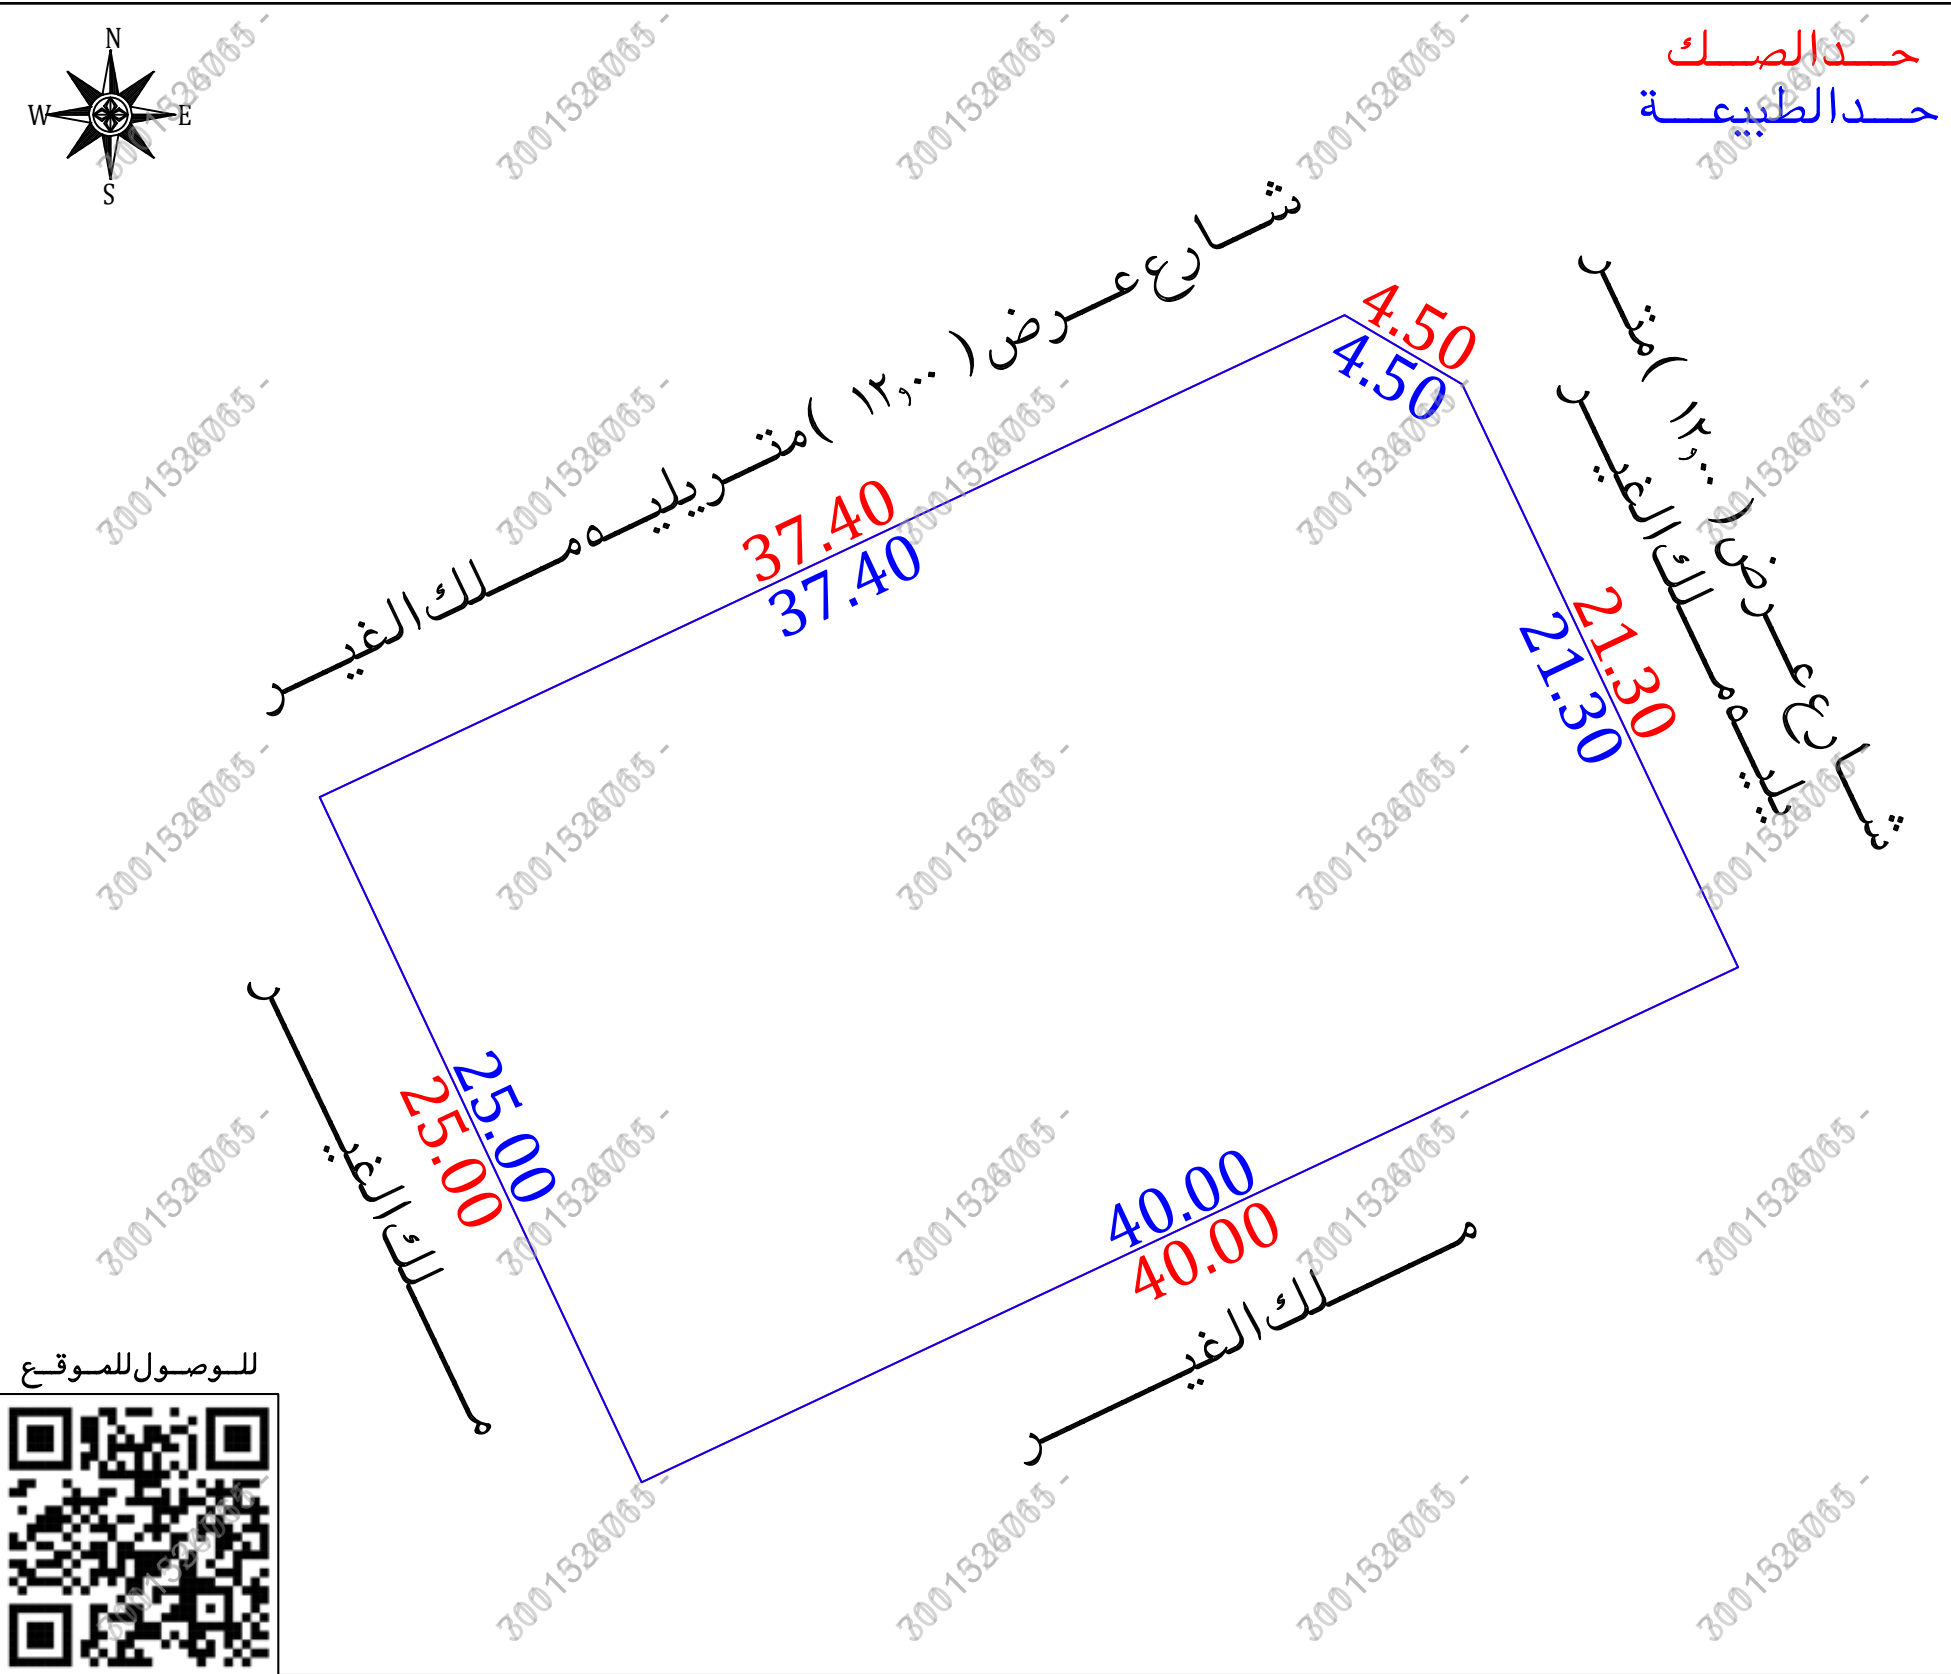

أقرار

جرى الوقوف على الطبيعة من قبل مساح مكتب فجن للاستشارات الهندسية وأتضح الاتى :

☐ لا ☒ نعم هل الصك مطابق للرفع المساحي
☐ لا ☒ نعم هل تم ذكر جميع الاختلافات في الرفع المساحي
☐ لا ☒ نعم هل تم تطبيق جميع التعليمات الصادرة من المركز في الرفع المساحي
☐ لا ☒ نعم هل تم التوقيع وأرفاق أقرار صحة الموقع
☒ لا ☐ نعم هل يوجد تدخل في الأصل
☒ لا ☐ نعم هل يوجد على الأصل مبنى مشترك
☒ لا ☐ نعم هل ذكر المرجع المعتمد على الاستدلال على استخدام العقار
☐ لا ☐ نعم هل تم الاستعلام من وزارة الزراعة حيال الأرض الزراعية
☐ لا ☒ نعم الملاحظات والاختلافات والتدخلات

☐ زراعى ☐ صناعى ☐ سكنى تجارى ☐ سكنى
☐ الأرض على الطبيعة : مبنى قائم ☐ أرض فضاء ☐ أرض مسورة ☒ أرض زراعية
☐ طبيعة الأرض : منبسطة ☒ جبلية ☐ أخرى
☐ المخطط على الطبيعة : منفذ ☒ غير منفذ ☐ عشوائى

☐ يتحمل المكتب الهندسى المسؤولية على ماورد في مخطط الرفع المساحي
 من حدود وأطوال وأحداثيات
☐ هذا التقرير المساحي لا يعتد به كإثبات لسلامة إجراءات التملك أو تثبيت حدود الصك وموقعة
 تم الربط بأقرب نقطة ثابتة

ملاحظات :
 الأرض معرفة على المستكشفات بدون رقم قطعة وبدون رقم مخطط
 الحدود : الجنوبي : الصك (أرض فضاء ملك صالح محمد الشهري)
 الطبيعة (ملك الغير)
 المستكشفات (غير معرفة برقم قطعة)
 الغربى : الصك (حوش بهبيت شعبى ملك محمد عبد الله الدعجاني)
 الطبيعة (ملك الغير)
 المستكشفات (غير معرفة برقم قطعة)

مستكشف بلدى	مستكشف الامانة	المصور الجوى	صور من الطبيعة
			  

الاتجاه	بموجب الصك	الاتجاه	بموجب الطبيعة	أحداثيات الموقع حسب نظام الاحداثيات العالمى			
الشمال	شارع عرض (١٢,٠٠) متر يليه حوش ملك شاهر الشريف بطول (٤,٥٠ + ٣٧,٤٠) متر	الشمال	شارع عرض (١٢,٠٠) متر يليه ملك الغير بطول (٣٧,٤٠ + ٤,٥٠) متر	الشرقيات	647981.03	الشماليات	2371914.98
الجنوب	أرض فضاء ملك صالح محمد الشهري بطول (٤,٠٠) متر	الجنوب	ملك الغير بطول (٤,٠٠) متر	الشرقيات	647984.91	الشماليات	2371912.70
الشرق	شارع عرض (١٢,٠٠) متر يليه حوش ملك معجب عطيه الزهرانى بطول (٢١,٣٠) متر	الشرق	شارع عرض (١٢,٠٠) متر يليه ملك الغير بطول (٢١,٣٠) متر	الشرقيات	647994.02	الشماليات	2371893.45
الغرب	حوش بهبيت شعبى ملك محمد عبد الله الدعجاني بطول (٢٥,٠٠) متر	الغرب	ملك الغير بطول (٢٥,٠٠) متر	الشرقيات	647957.82	الشماليات	2371876.44
المساحة	٢م (٩٩٤,٧٣)	المساحة	٢م (٩٩٤,٧٣)				