

نموذج قرار مساحي

بيانات الصك	
رقم الوثيقة	٣٦.٦٢٩٠٠١١٠٤
تاريخ الوثيقة	١٤٤٥/٠٥/٢٤ هـ
مصدرة	وزارة العدل
هوية المالك	
أسم المالك	
نسبة الملكية	١٠٠٪

تفاصيل العقار	
رقم القطعة	٥٦٣
رقم المخطط	٥٨/٢٠/١
المساحة	٢٥٧٣,١٦م
نوع العقار	قطعة الارض
الحى	الراشدية
المدينة	مكة المكرمة



شركة فجن الأعمال للاستشارات الهندسية

	
VISION Engineering Consulting	فجن للاستشارات الهندسية

تم أعداد هذا العمل لصالح شركة

	
مفاز العربية	MFAZ ARABIA
للاستشارات المهنية	PROFESSIONAL CONSULTANCIES

تاريخ أعداد الكروكى	المهندس المساح	مدير المكتب
٢٠٢٦/٠٤/٢٠ م	طارق محمد	محمد سلامة آل سعيدان
0539934077	0554400693	info@vision.en.com

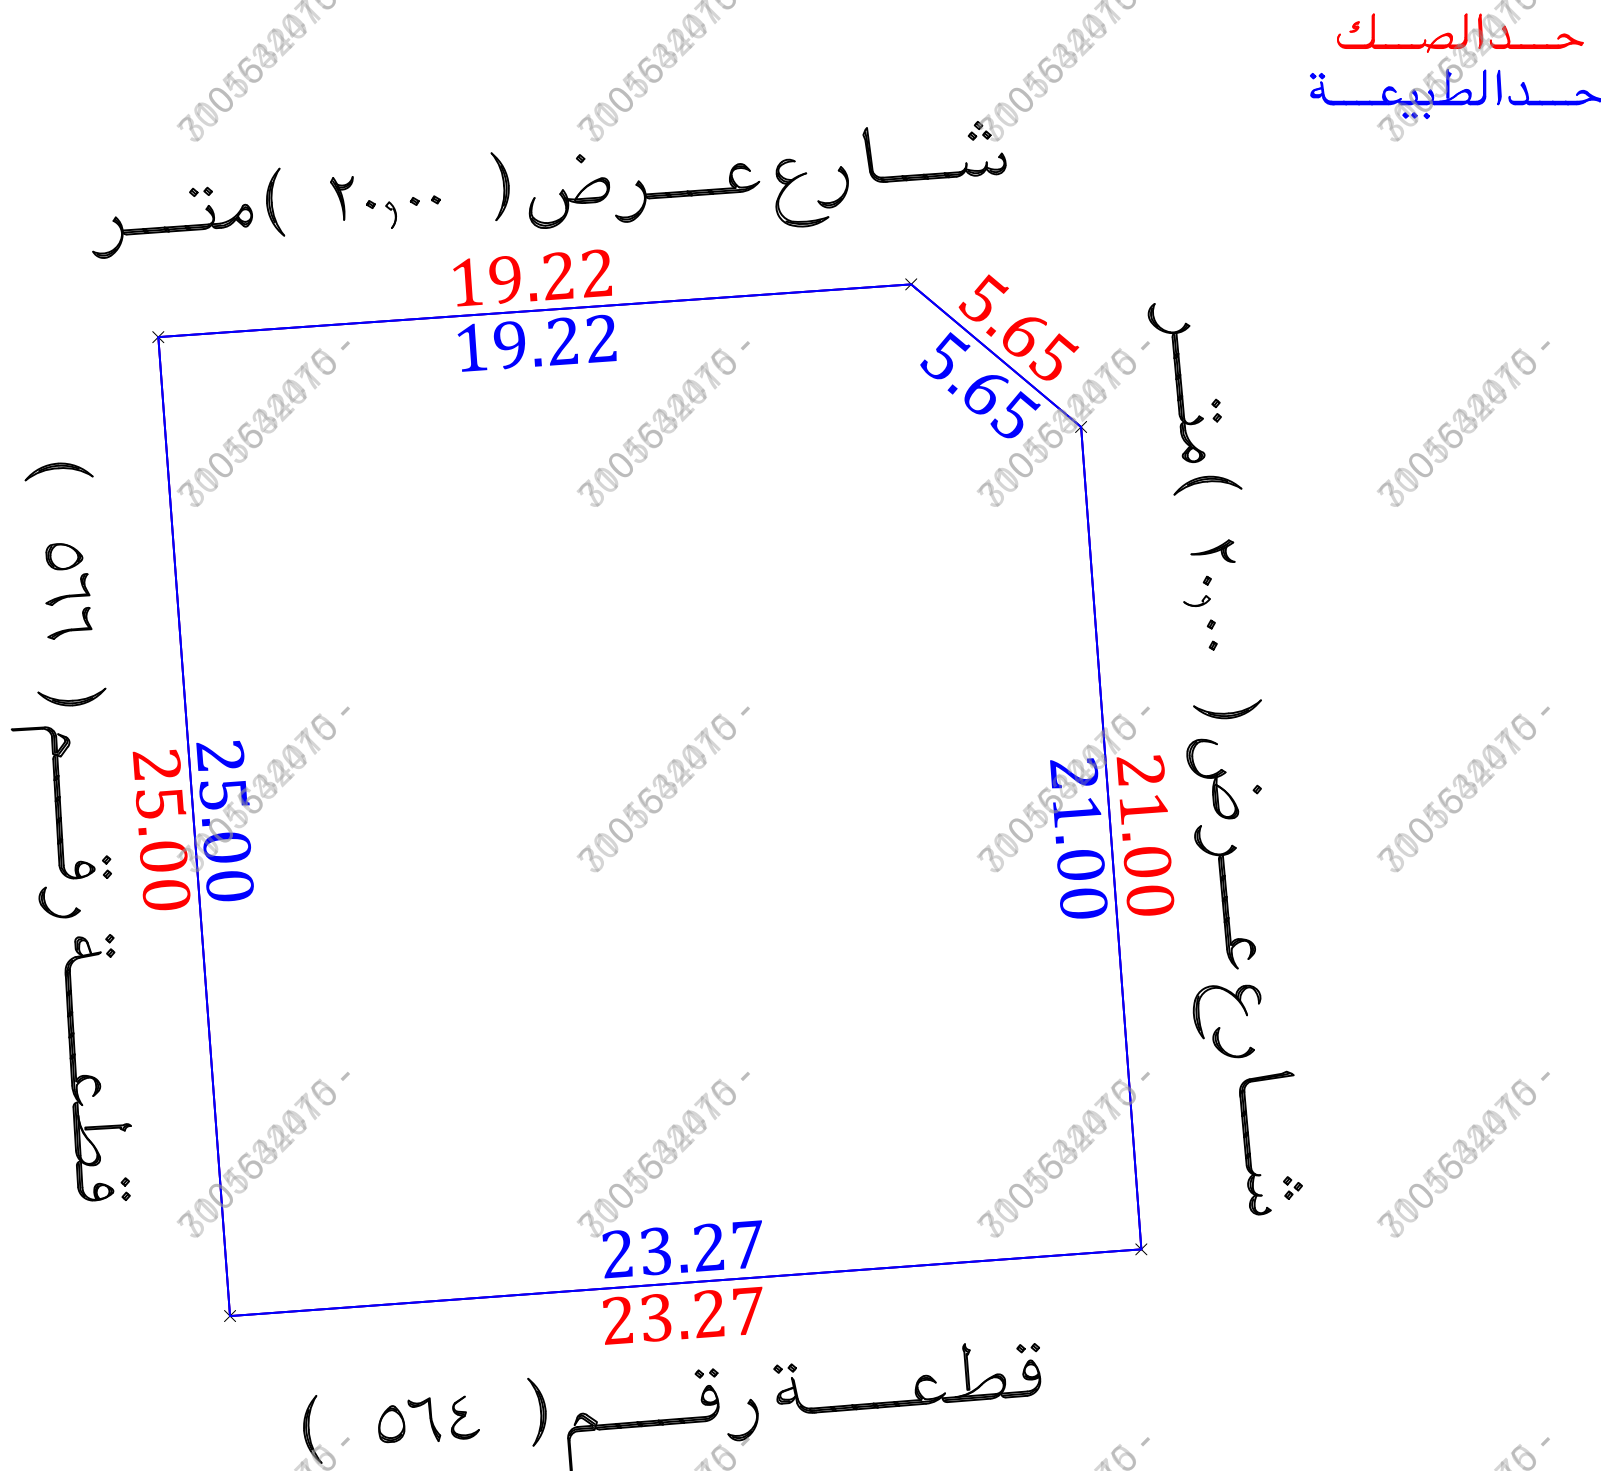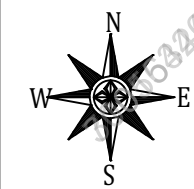

للوصول للموقع



أقرار

جرى الوقوف على الطبيعة من قبل مساح مكتب فجن للاستشارات الهندسية وأتضح الأتي :

- ☐ لا ☐ نعم هل الصك مطابق للرفع المساحي
- ☐ لا ☒ نعم هل تم ذكر جميع الاختلافات فى الرفع المساحي
- ☐ لا ☒ نعم هل تم تطبيق جميع التعليمات الصادرة من المركز فى الرفع المساحي
- ☐ لا ☒ نعم هل تم التوقيع وأرفاق أقرار صحة الموقع
- ☐ لا ☒ نعم هل يوجد تدخل فى الأصل
- ☐ لا ☒ نعم هل يوجد على الأصل مبنى مشترك
- ☐ لا ☒ نعم هل ذكر المرجع المعتمد على الاستدلال على استخدام العقار
- ☐ لا ☒ نعم هل تم الاستعلام من وزارة الزراعة حيال الأرض الزراعية
- ☐ لا ☒ نعم الملاحظات والاختلافات والتدخلات

- ☐ نوع الصك: سكني ☒ تجارى ☐ سكني تجارى ☐ صناعي ☐ زراعي
- ☐ الأرض على الطبيعة: مبنى قائم ☐ أرض فضاء ☐ أرض مسورة ☒ أرض زراعية
- ☐ طبيعة الأرض: منبسطة ☒ جبلية ☐ أخرى
- ☐ المخطط على الطبيعة: منفذ ☒ غير منفذ ☐ عشوائي
- يتحمل المكتب الهندسى المسؤولية على ما ورد فى مخطط الرفع المساحي
- من حدود وأطوال وأحداثيات
- هذا التقرير المساحي لا يعتد به كأثبات لسلامة إجراءات التملك أو تثبيت حدود الصك وموقعة
- تم الربط بأقرب نقطة ثابتة

ملاحظات:

- الحدود: الشمالى: الصك (شارع عرض ١٢,٠٠ متر)
الطبيعة (شارع عرض ٢٠,٠٠ متر)
المستكشفات (شارع عرض ٢٠,٠٠ متر)
- رقم المخطط: الصك (٥٨/٢٠/١) المستكشفات (١/٢٠/٥٨/أ)
- صندوق خدمات: داخل الملكية ☐ خارج الملكية ☒ فى الجهة الشرقية

مستكشف بلدى	مستكشف الامانة	المصور الجوى	صور من الطبيعة
			

الاتجاه	بموجب الصك	الاتجاه	بموجب الطبيعة	أحداثيات الموقع حسب نظام الاحداثيات العالمى				
الشمال	شارع عرض (١٢,٠٠) متر	الشمال	شارع عرض (٢٠,٠٠) متر	الشماليات	الشماليات	الشماليات	الشماليات	الشماليات
الجنوب	قطعة رقم (٥٦٤)	الجنوب	قطعة رقم (٥٦٤)	2375645.217	603306.983	2375620.280	603308.810	2375620.280
الشرق	شارع عرض (٢٠,٠٠) متر	الشرق	شارع عرض (٢٠,٠٠) متر	2375646.561	603326.160			
الغرب	قطعة رقم (٥٦٦)	الغرب	قطعة رقم (٥٦٦)	2375642.928	603330.488			
المساحة	(٥٧٣,١٦)م	المساحة	(٥٧٣,١٦)م	2375621.979	603332.022			