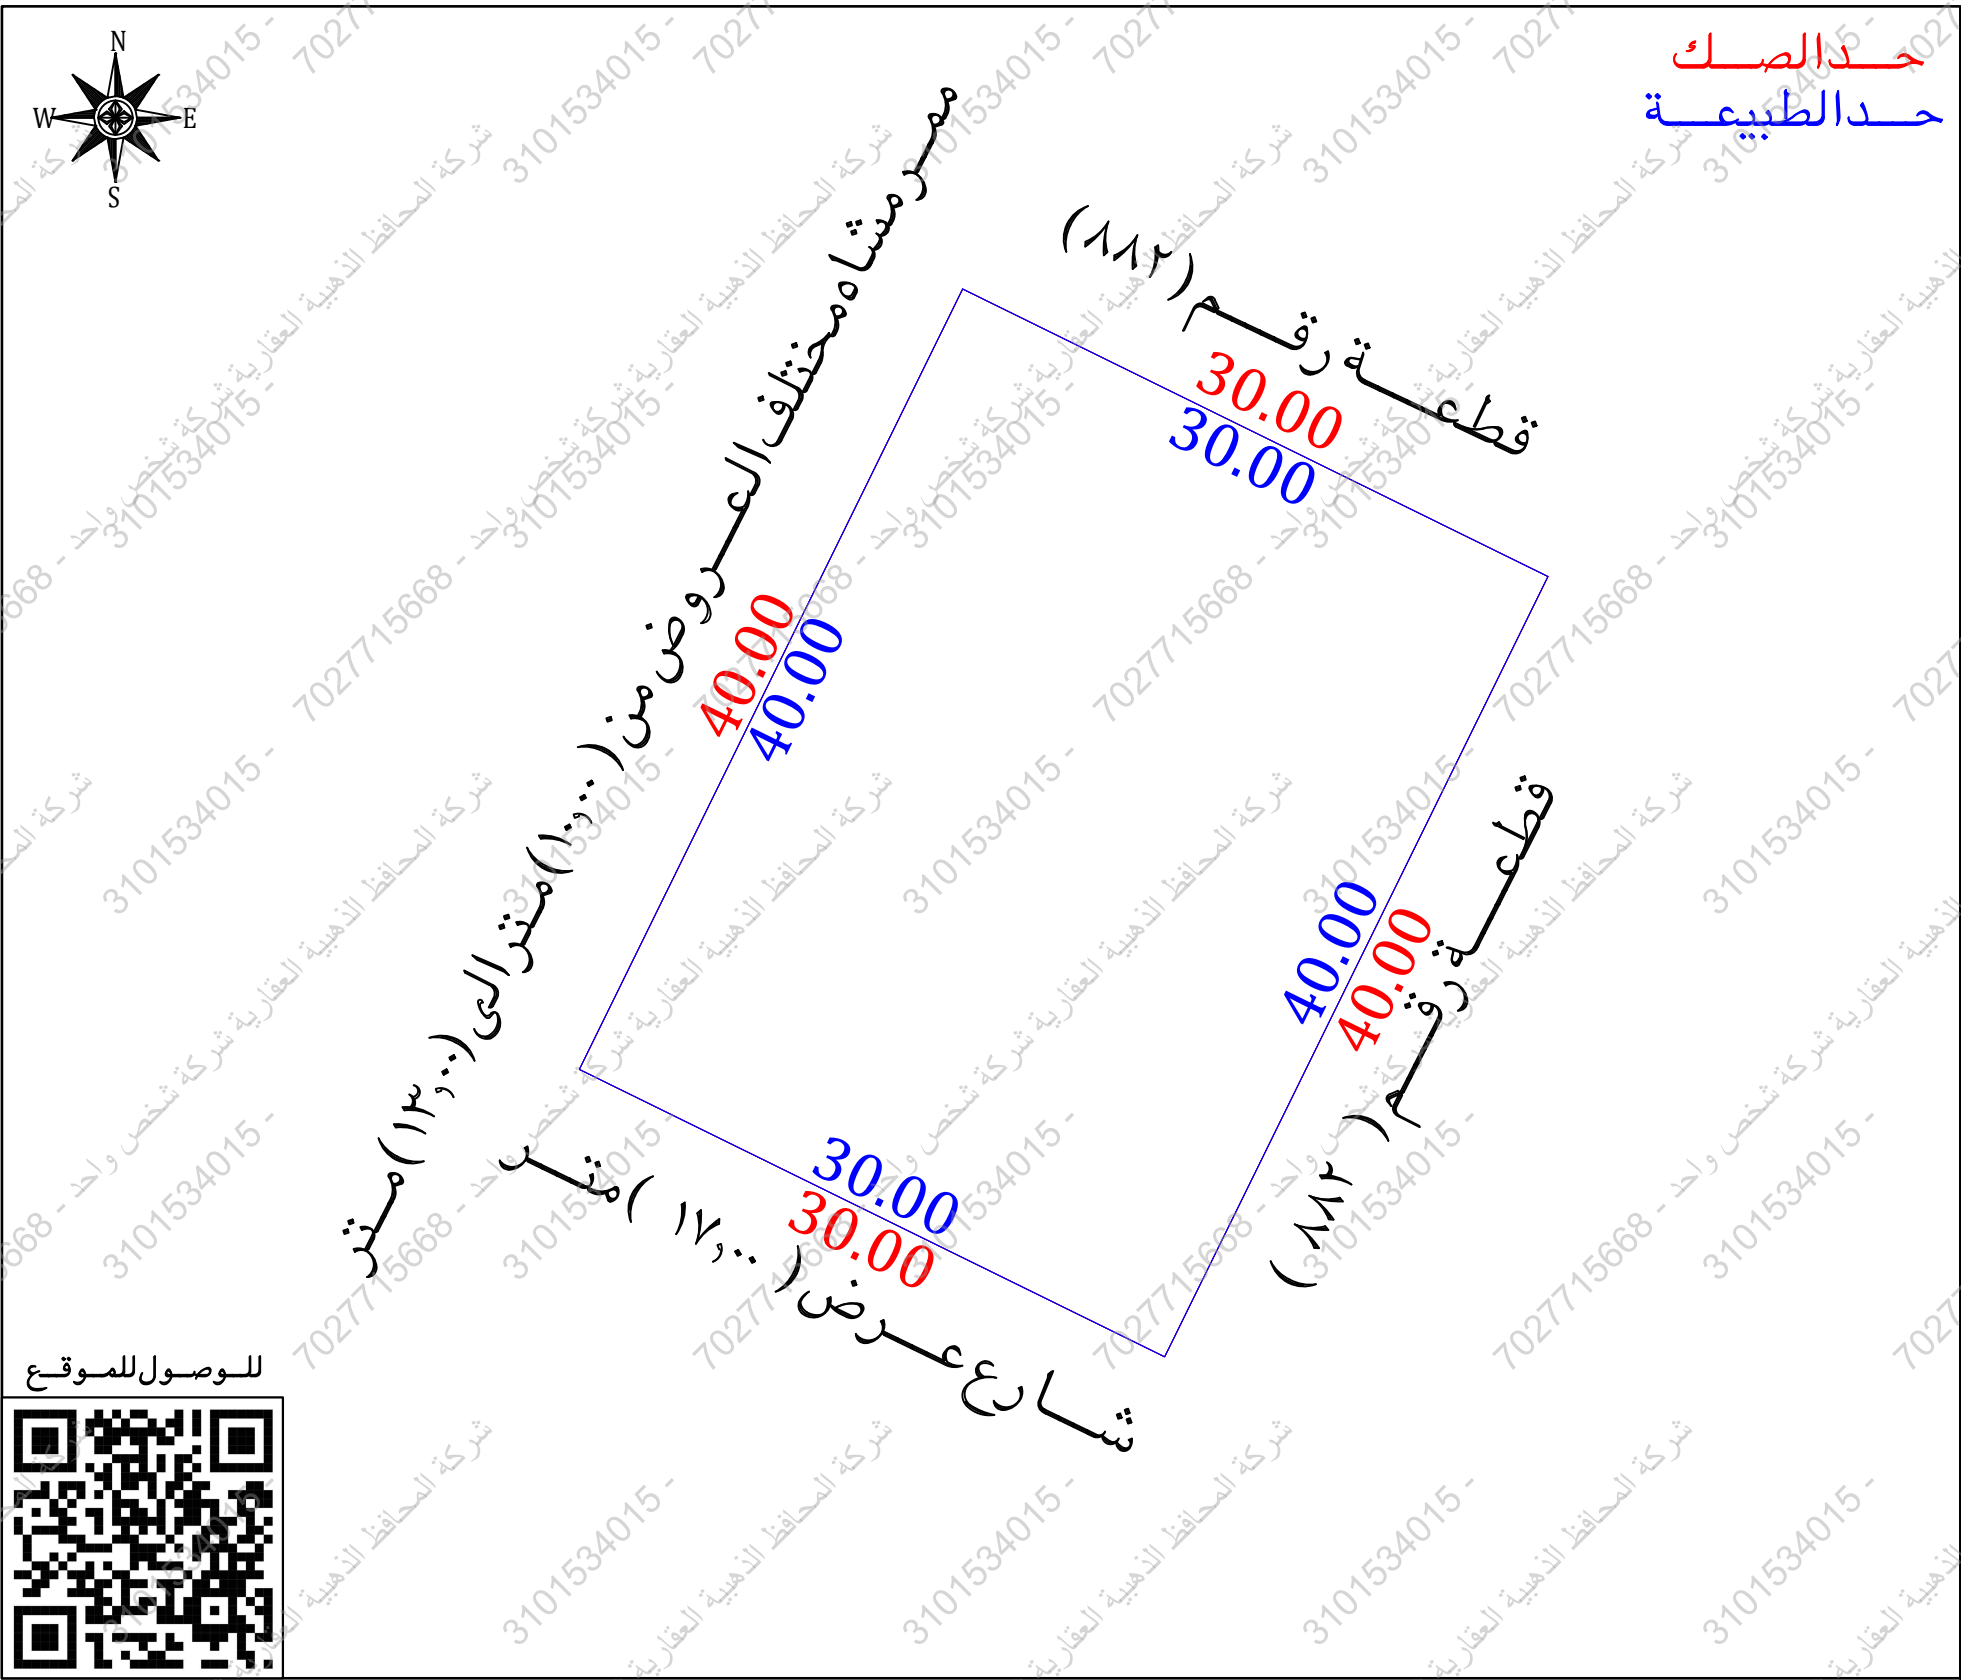


نموذج قرار مساحي	
بيانات الصك	
رقم الوثيقة	٧٢٠٢١٥٠٣١١٨٢
تاريخ الوثيقة	
مصدرة	وزارة العدل
هوية المالك	
أسم المالك	
نسبة الملكية	١٠٠٪
تفاصيل العقار	
رقم القطعة	٨٧٩
رقم المخطط	٤٠٢ / ب
المساحة	٢م ١٢٠,٠٠٠
نوع العقار	قطعة الارض
الحى	الجوهرة
المدينة	جدة
شركة فجن الأعمال للاستشارات الهندسية	
	 VISION Engineering Consulting فجن للاستشارات الهندسية
تم أعداد هذا العمل لصالح شركة	
 MFAZ ARABIA PROFESSIONAL CONSULTANCIES مفاز العربية للاستشارات المهنية	

تاريخ أعداد الكروكي	المهندس المساح	مدير المكتب
٢٠٢٦ / ٠٢ / ١٢ م	طارق محمد	محمد سلامة آل سعيدان
0539934077	0554400693	info@vision.en.com

الاتجاه	بموجب الصك	الاتجاه	بموجب الطبيعة
الشمال	قطعة رقم (٨٧٨) بطول (٣٠٠٠) متر	الشمال	قطعة رقم (٨٧٨) بطول (٣٠٠٠) متر
الجنوب	شارع عرض (٢٠٠٠) متر بطول (٣٠٠٠) متر	الجنوب	شارع عرض (١٧٠٠) متر بطول (٣٠٠٠) متر
الشرق	قطعة رقم (٨٨١) بطول (٤٠٠٠) متر	الشرق	قطعة رقم (٨٨١) بطول (٤٠٠٠) متر
الغرب	ممر مشاه عرض (١٠٠٠) متر بطول (٤٠٠٠) متر	الغرب	ممر مشاه مختلف العروض من (١٠٠٠) متر الى (١٣٠٠) متر بطول (٤٠٠٠) متر
المساحة	(١٢٠٠٠٠) م ^٢	المساحة	(١٢٠٠٠٠) م ^٢

[illegible]

أحداثيات الموقع حسب نظام الإحداثيات العالمي					
الرقم	الشرقيات	الشماليات	الرقم	الشرقيات	الشماليات
1	2369960.456	526592.178	5		
2	2369947.230	526619.105	6		
3	2369911.328	526601.470	7		
4	2369924.554	526574.543	8		