


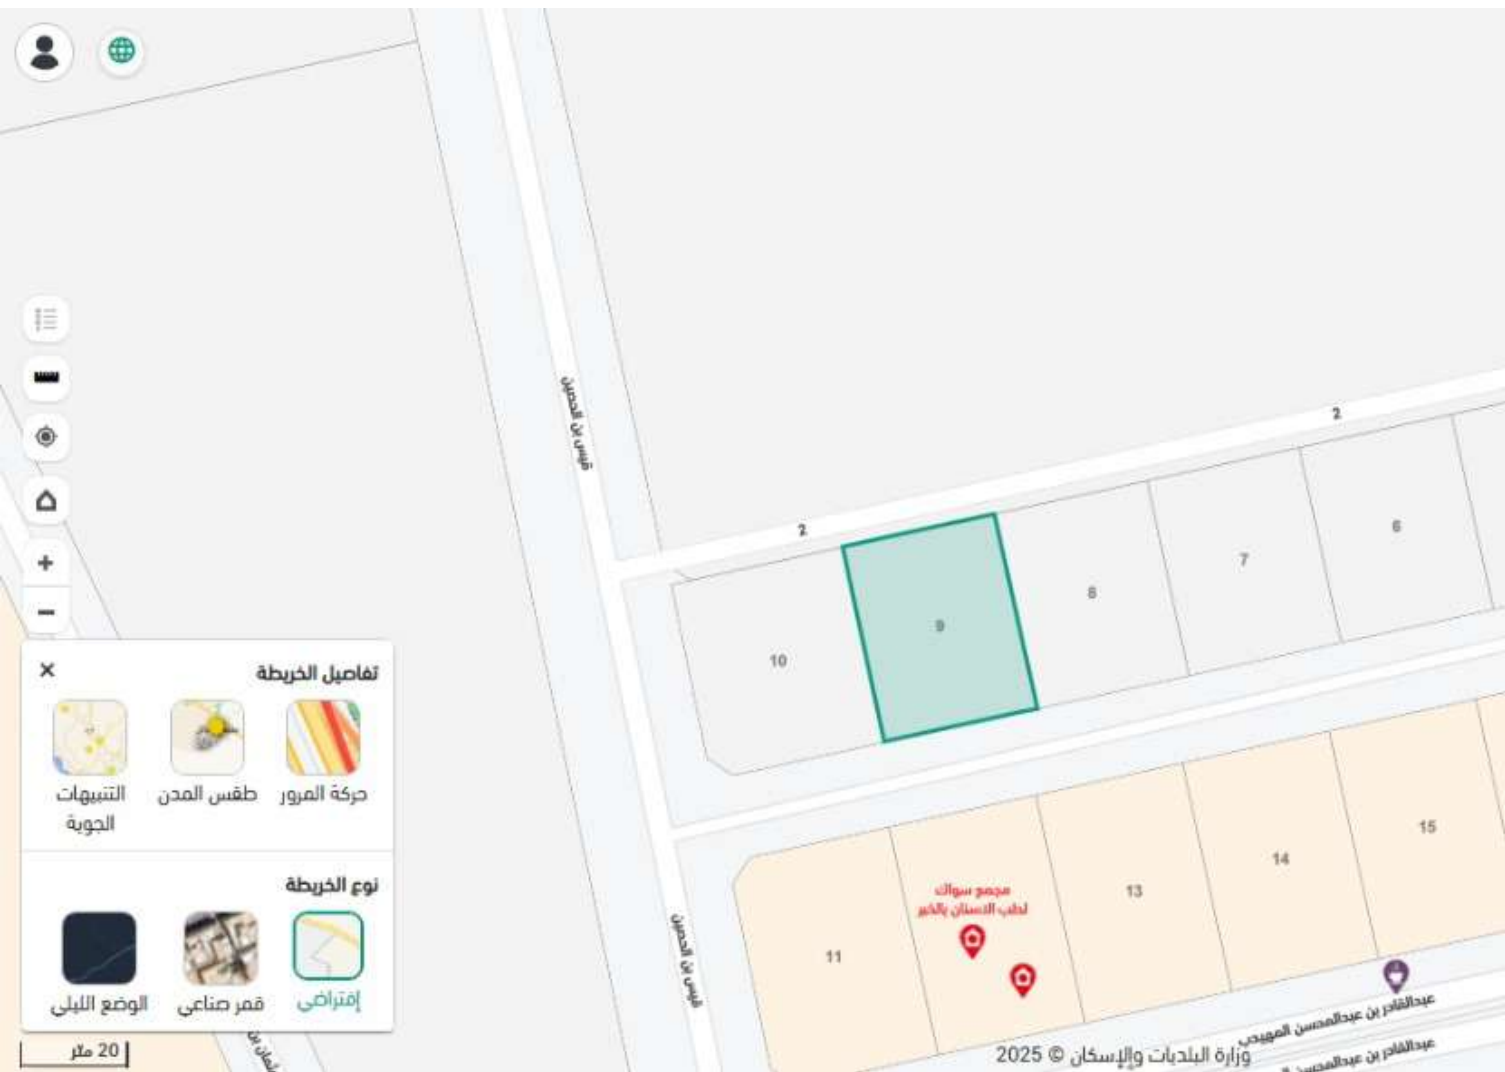

32°

الخبر، الروابي

يبحث عن موقع

✕

🗨

سكني

حي الروابي ، الخبر

رمز الاستجابة السريعة

مشاركة

حفظ الموقع

التجاذات

البيانات الأساسية

المساحة التقريبية

1000.17متر2

الإستعمال العام

سكني

رقم القطعة

9

الإستعمال التفصيلي


-

رقم المخطط

معدل2/330

بيانات واشتراطات البناء

الهوية العقارية

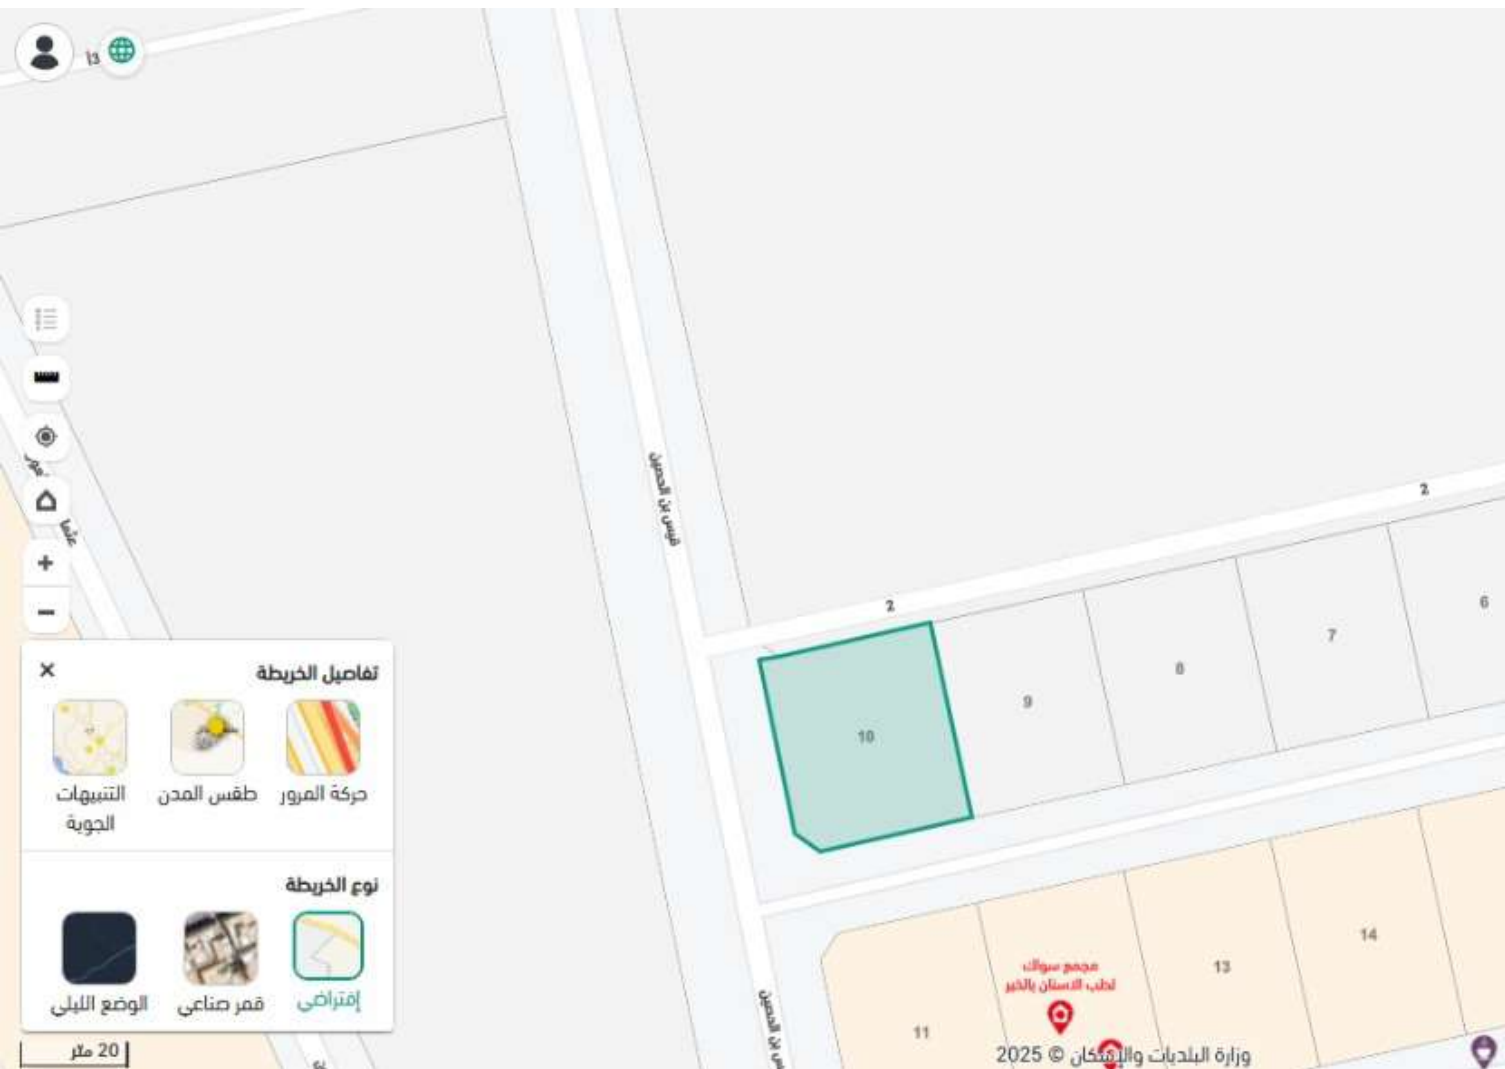

32°

الخبر، الروابي

يبحث عن موقع

✕

🔍

سكّلي

حي الروابي ، الخبر

رمز الاستجابة السريعة

مشاركة

حفظ الموقع

الإتجاهات

البيانات الأساسية

المساحة التقريبية

1126.42متر²

الإستعمال التفصيلي

-

رقم المخطط

معدل2/330

بيانات واشتراطات البناء

الهوية العقارية

أقرب خدمة

الخدمات من حولي