



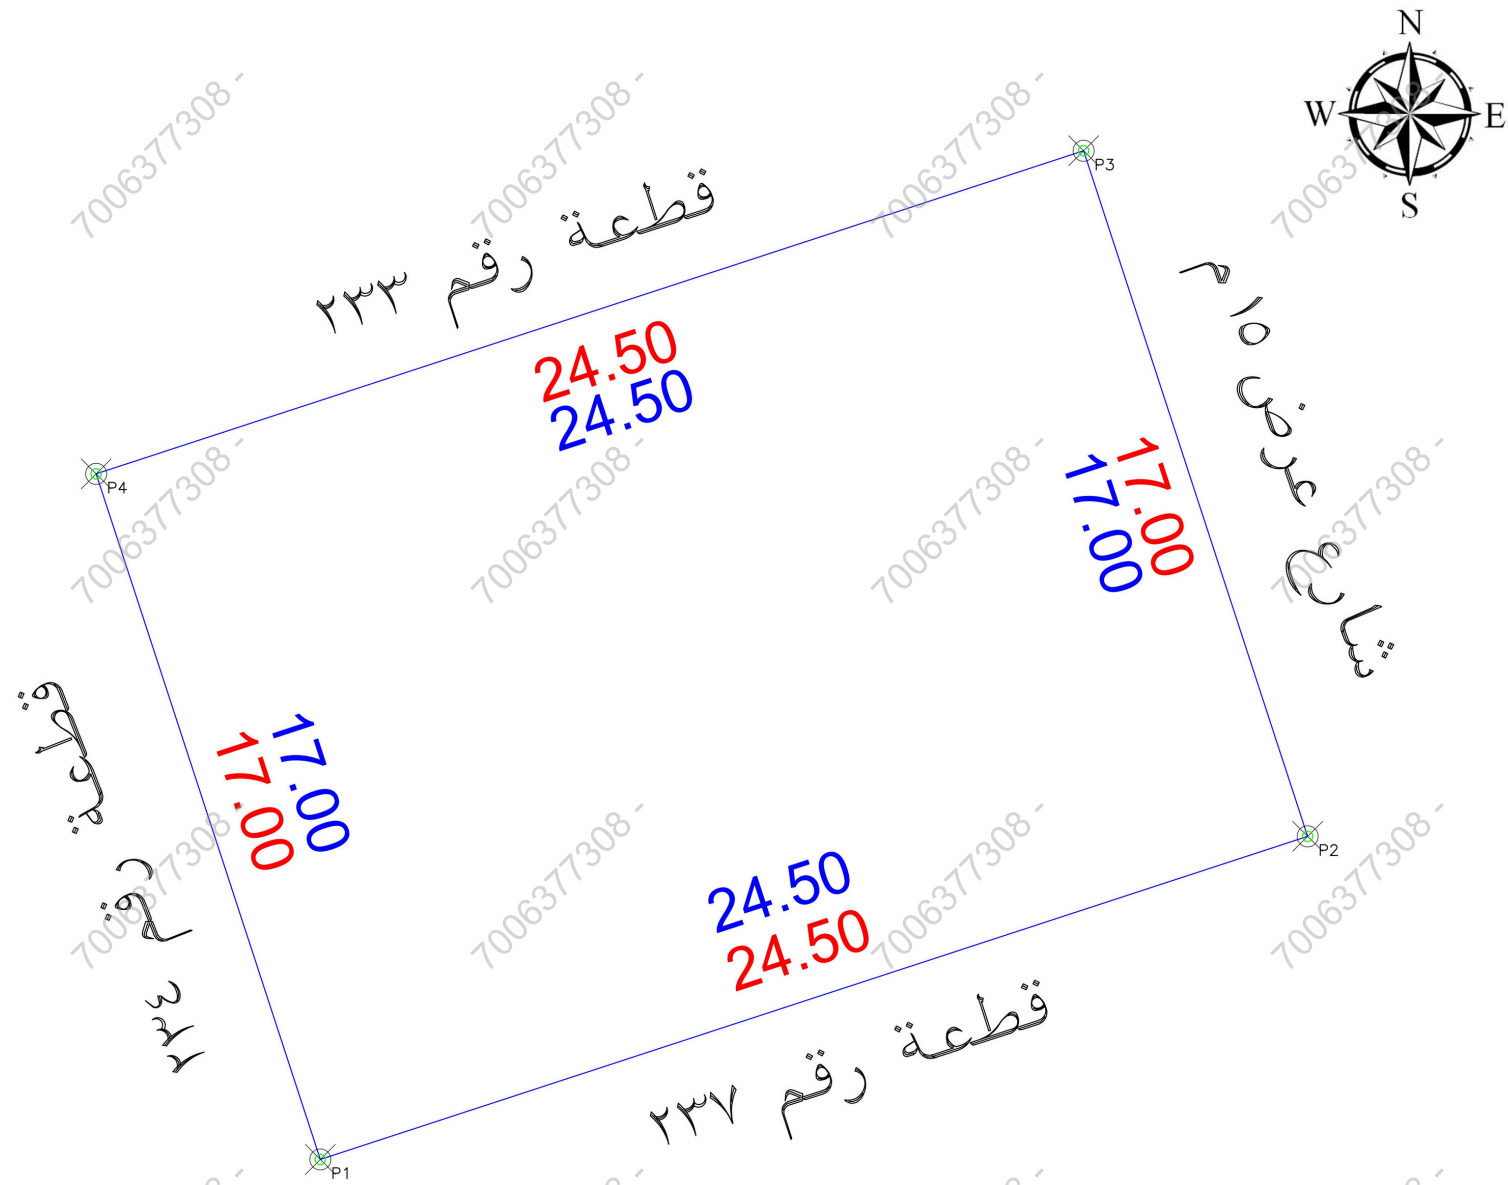

م		بـنـد الـمـلاحـظـة		الحالة :		تفصيلي بـنـد الـمـلاحـظـة		م		بـنـد الـمـلاحـظـة		الحالة :		تفصيلي بـنـد الـمـلاحـظـة	
				نعم	لا					نعم	لا				
1		هل الصك مطابق للرفع المساحي (الاطوال والمساحة)		☒				8		هل الموقع أرض فضاء ؟		☒		الموقع عبارة عن أرض فضاء	
2		هل تم الوقوف على الموقع من قبل طالب التنفيذ وتوقيع إقرار صحة الإستدلال على الموقع ؟		☒				9		هل يوجد غرفة كهرباء داخل / خارج الموقع ؟		☒			
3		هل يوجد إختلاف في رقم القطعة/المخطط/البلاط/اسم الحي/ اسم المدينة/لصك أو الإفادة عن المستكشف ؟		☒		يوجد إختلاف في اسم الحي الصك عن المستكشف وبذلك رقم القطعة		10		هل يوجد صندوق خدمات كهرباء / إتصالات / أخرى.. داخل أو خارج حدود العقار ؟		☒			
4		هل يوجد إختلاف في مساحة / أطوال الصك عن الطبيعة ؟ ذكر مساحة الصك خطأ حسابيا		☒				11		هل تم تطبيق جميع التنظيمات الصادرة من المركز في الرفع المساحي ؟		☒			
5		هل يوجد شوارع مؤقتة / شططات على الأصل في المخطط أو المستكشف الجغرافي أو الطبيعة ولم يتم ذكره في الصك ؟		☒				12		هل يوجد أسوار داخلية وخارجية يحيط بالمبنى القائم بالموقع ؟		☒			
6		هل يوجد تداخل في الأصل أو إجزائه المشتركة ظاهريا ؟		☒				13		هل يوجد إختلاف في الجداول للصك أو الإفادة عن المستكشف ؟		☒			
7		هل تم ذكر المرجع المعتمد عليه في الإستدلال على استخدام العقار ؟		☒		تم ذكر الاستخدام وفقا للمستكشف		14		حالة العقار		غير موقوفة			

الإتجاه	بـموجب الصك لـكامل الموقع	الإتجاه	بـموجب الطبيعة لـكامل الموقع
الشمال:	بطول 24.5 متر يحدها قطعة رقم 233	الشمال:	بطول 24.5 متر يحدها قطعة رقم 233
الشرق:	بطول 17 متر يحدها شارع عرض 15 م	الشرق:	بطول 17 متر يحدها شارع عرض 15 م
الجنوب:	بطول 24.5 متر يحدها قطعة رقم 237	الجنوب:	بطول 24.5 متر يحدها قطعة رقم 237
الغرب:	بطول 17 متر يحدها قطعة رقم 234	الغرب:	بطول 17 متر يحدها قطعة رقم 234
المساحة:	2 416.5 م	المساحة:	2 416.5 م

بيانات المعاملة	رقم المعاملة	كروكي إرشادي		تاريخها :
بيانات المعاملتين	موضوع الكروي			
بيانات الصوك	تاريخ اعتماد الكروي التنظيمي			
بيانات الصور	الإسم :	السجل المدني :		
		1 هـ مصدره وزارة العدل		
بيانات الكروكي	البلدية :	الاحساء	الحى :	جنوب الهفوف
	رقم المخطط :	400-4	رقم القطعة :	ض-235
	بلك :	-----	الشارع :	غير مسمى
نظم البناء	نظام البناء :		النسبة :	
المساكن	الإستخدام :	سكني		
المساحة	المساح / المهندس :			
تخطيط المدينة / البلدية القرية	مدير الإدارة :			
	☐ الرسام ☐ المساح			
	☐ مهندس التخطيط ☐ مهندس البلدية			
	☐ مدير تخطيط المدينة ☐ مدير الخدمات			
	☐ مدير عام التخطيط العمراني ☐ رئيس البلدية			
بيانات المكتب الهندسي	إسم المكتب :	شركة أصول الهندسة للإستشارات الهندسية		
	المهندس المساح :	م. أحمد عمر		
	اسم المسؤول :	م. حسين السمراني		
	تاريخ الرفع المساحي:	1447 /11/ 06 هـ		
	هاتف المكتب الهندسي:	0534977759		

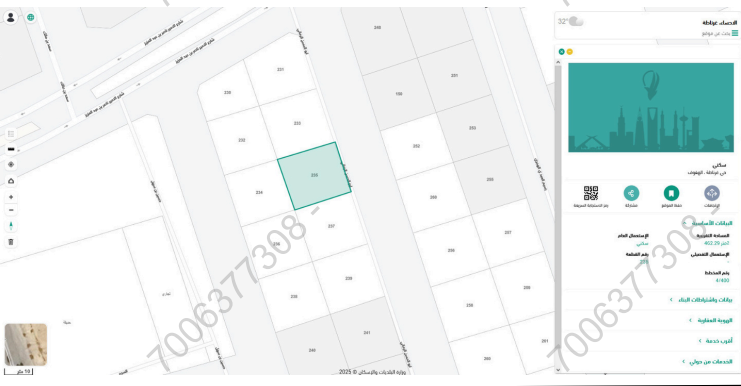

POINT	EASTING	NORTHING
P1	353494.377	2802479.9383
P2	353517.6632	2802487.6543
P3	353512.3786	2802503.7121
P4	353489.0924	2802496.0961

Position X	Position Y
353489.0924	2802496.0961
353494.377	2802479.9383
353512.3786	2802503.7121
353517.6632	2802487.5543