




رقم المعاملة	تاريخها	/
موضوع الكروكي	كروكي ارشادي	
تاريخ اعتماد الكروكي التظليمي		
اسم	سجل مدني	
بيانات المالكين		
بيانات المالك	٧٣٠١١٣٠٠٤٤٢١	تاريخه
مصدره	وزارة عدل	
بيانات الكروكي	البلدية	الدام
رقم المخطط	١-٣٣٧	رقم القطعة
اللوحه التنظيمية	بدون	الشارع
نظام البناء	النسبه	
نظام البناء	تجاري	
المساح / المهندس		
مدير الادارة		
فحص المالكيات		
تخطيط المدينة/ البلدية/ الفرعية	☐ الرسام ☐ المساح ☐ مهندس التخطيط ☐ مهندس البلدية ☐ مدير تخطيط المدينة ☐ مدير الخدمات ☐ مدير عام التخطيط العمراني ☐ رئيس البلدية	
بيانات المكتب الهندسي	اسم المكتب	شركة اصول الهندسه للاستشارات الهندسية
المهندس	المساح	تاريخ الرفع المساحي
هاتف	٥٣٤٩٧٧٧٥٩	١٤٤٧-٩-١٨
هاتف	٥٣٤٩٧٧٧٥٩	هاتف
شعار المكتب	شركة اصول الهندسة architectural & interior C.R.:4030450235	
ختم المكتب	شعار المكتب	
احداثيات الموقع حسب نظام احداثيات العالمي UTM-WGS84-ZONE 39		
الارتفاع	شماليات	شماليات
١	2928608.6259	412649.9641
٢	2928589.4032	412737.8873
٣	2928623.5956	412745.3628
٤	2928642.8183	412657.4396
٥		
٦		
٧		
٨		

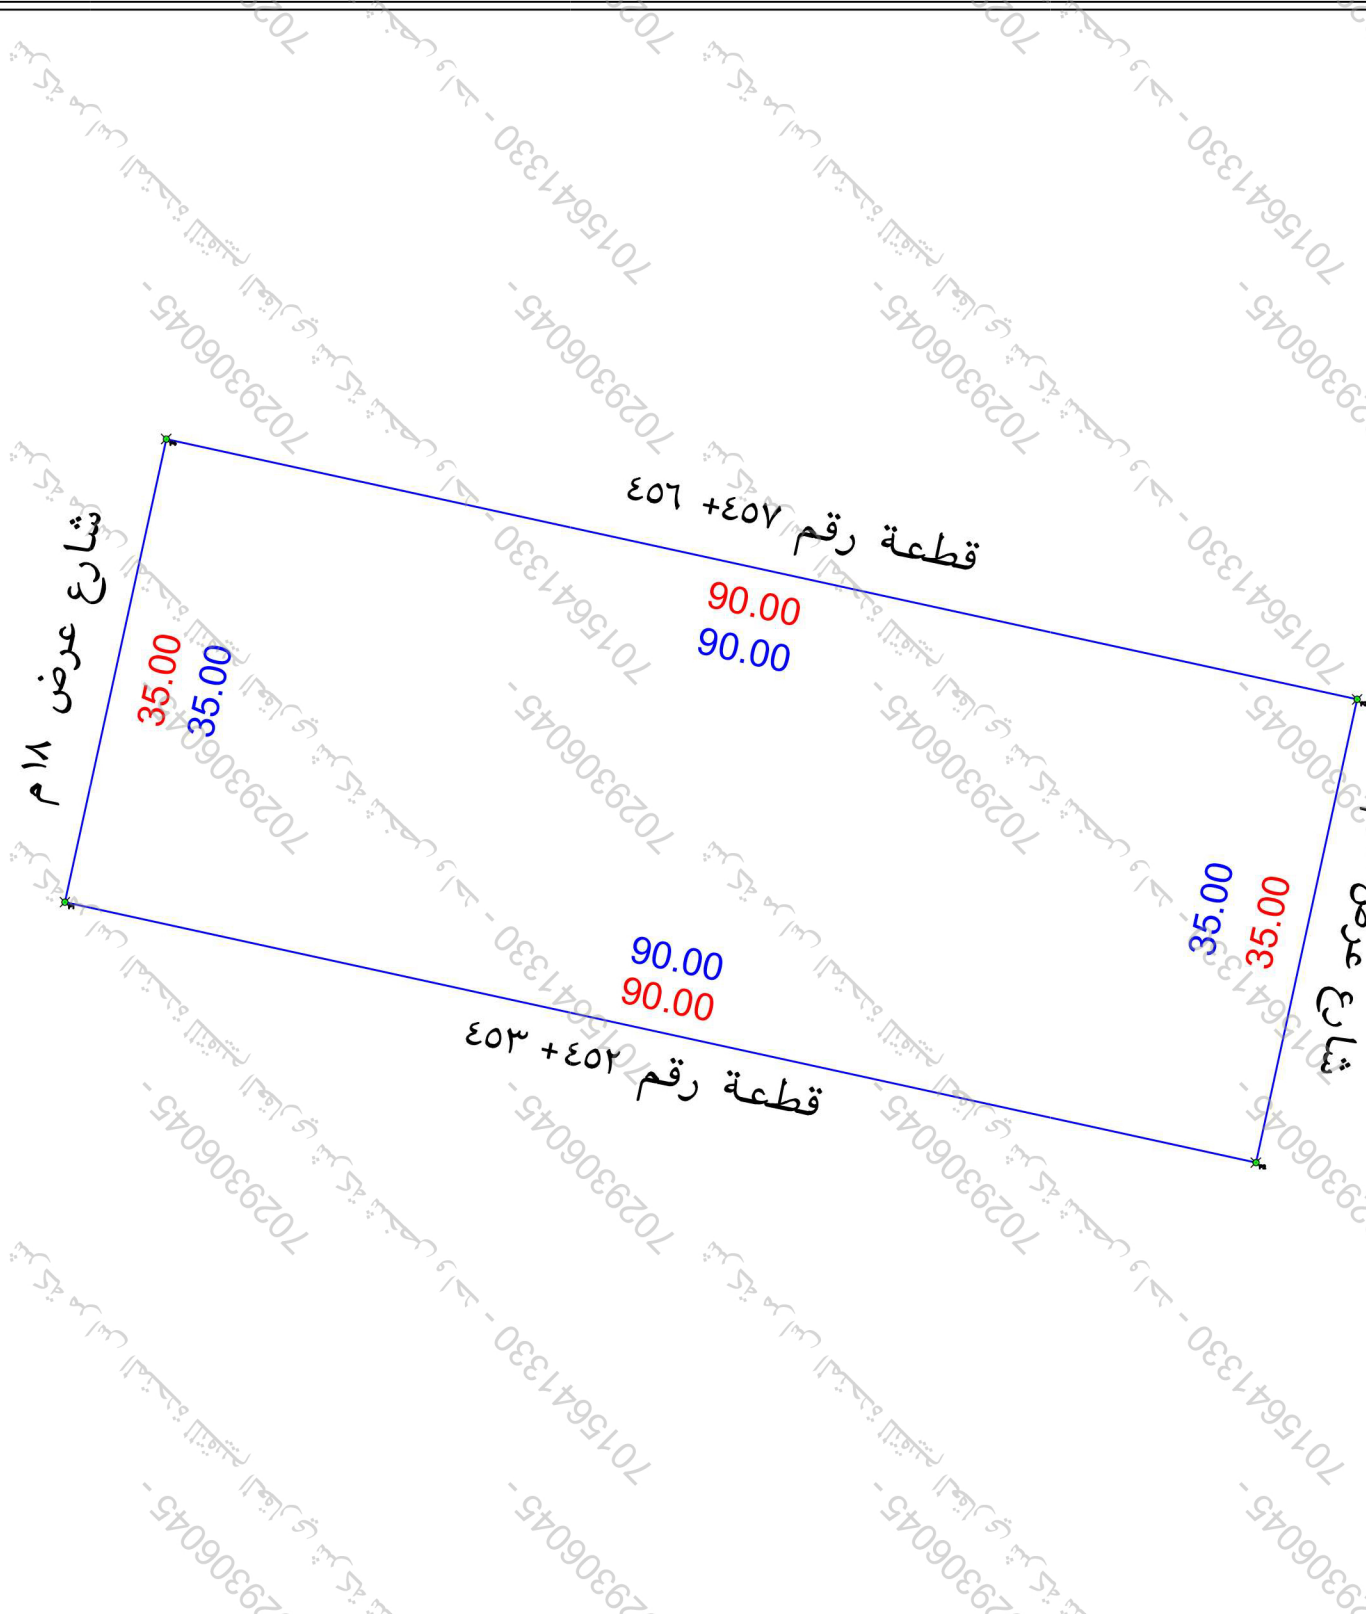

- تم الوقوف على الموقع بناما على ارشاد المستكشف
- الموقع عبارة عن ارض فضاء
- يحمل المكتب المسؤولية عن صحة ما ورد في مخطط الرفع المساحي من حدود واطوال ومساحة واحداثيات
- يوجد اختلاف في اسم الحى الصك عن المستكشف

الاتجاه	بمساحة	بمساحة
شمال	بمساحة ٩٠ متر يحدها قطعة رقم ٤٥٦ + ٤٥٧	بمساحة ٩٠ متر يحدها قطعة رقم ٤٥٦ + ٤٥٧
شرق	بمساحة ٣٥ متر يحدها شارع عرض ٤ م	بمساحة ٣٥ متر يحدها شارع عرض ٤ م
جنوب	بمساحة ٩٠ متر يحدها قطعة رقم ٤٥٣ + ٤٥٢	بمساحة ٩٠ متر يحدها قطعة رقم ٤٥٣ + ٤٥٢
غرب	بمساحة ٣٥ متر يحدها شارع عرض ١٨ م	بمساحة ٣٥ متر يحدها شارع عرض ١٨ م
المساحة	٢٣١٥٠	٢٣١٥٠

بمساحة ٩٠ متر يحدها قطعة رقم ٤٥٦ + ٤٥٧

مصور جوى



صور طبيعة

