


The figure consists of two panels. The top panel is a screenshot of Google Earth showing a satellite view of a desert area. A blue polygon highlights a specific plot. The bottom panel is a screenshot of ArcGIS Desktop showing the same area. The plot is outlined in yellow. The right side of the ArcGIS Desktop interface shows various data layers and tools.

A photograph showing a coastal scene. In the foreground, a yellow and white surveying pole stands on a sandy beach. The middle ground features a body of water with some debris and a sandy shoreline. In the background, there are several buildings, including a large, light-colored structure and a smaller, darker one. The sky is clear and blue.

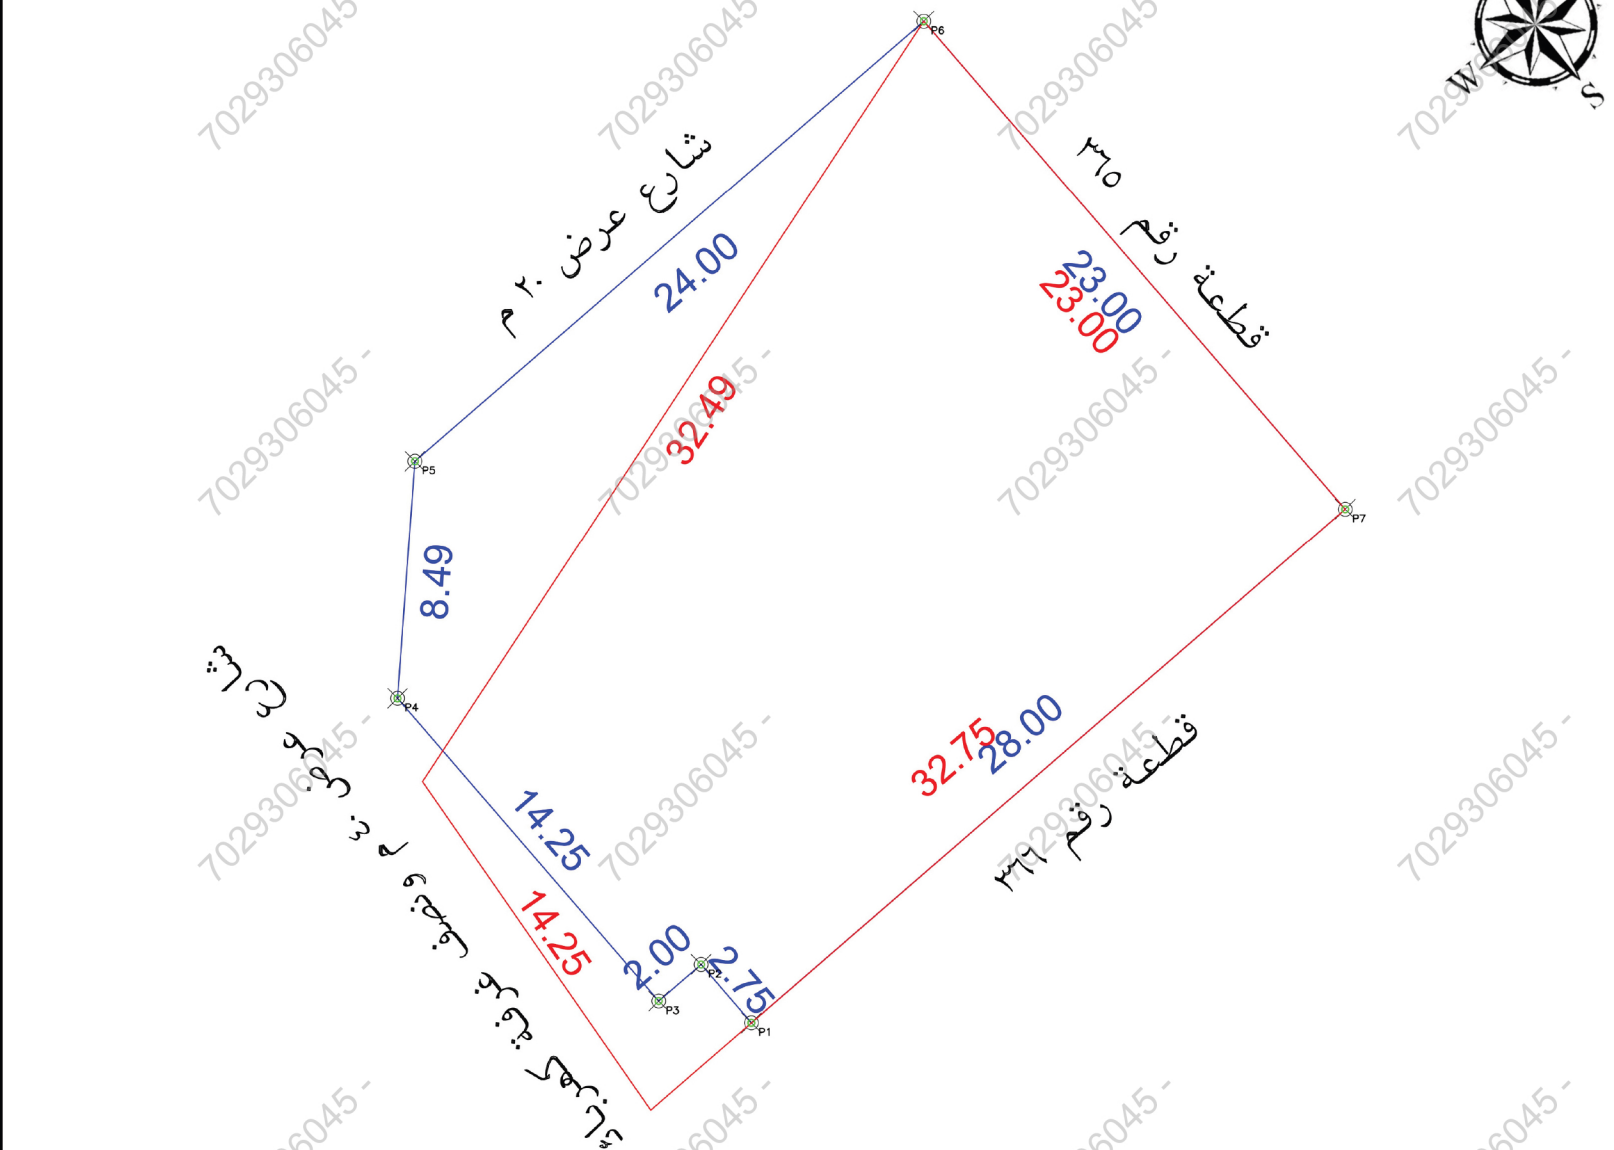

يتحمل المكتب مسؤولية ما ورد في مخطط الرفع المساحي من حدود و أطوال ومساحة وإحداثيات

الملاحـ						ملاحظات	
م	بــند الـ ملاحظة	الحالة :-		م	بــند الـ ملاحظة	الحالة :-	
		نعم ✓	لا ✗			نعم ✓	لا ✗
1	هل الصك مطابق للرفع المساحي (الاطوال والمساحة)	✓		8	هل الموقع أرض فضاء ؟	✓	
2	هل تم الوقوف على الموقع من قبل طالب التنفيذ وتوقيع إقرار صحة الإستئصال على الموقع ؟	✓		9	هل يوجد غرفة كهرباء داخل / خارج الموقع ؟	✓	
3	هل يوجد اختلاف في رقم القطعة/المخطط/البوك/اسم الحي/ اسم المدينة للصك او الإفادة عن المستكشف	✓		10	هل يوجد صندوق خدمات كهرباء / إصالات / اخرى... داخل أو خارج حدود العقار ؟	✓	
4	هل يوجد اختلاف في مساحة / اطوال الصك عن الطبيعة ؟ ذكر مساحة الصك خطأ حسيبا	✓		11	هل تم تطبيق جميع التغطيات الصادرة من المركز في الرفق المساحي ؟	✓	
5	هل يوجد شوارع معترّبة / شطافات على الأصل في المخطط او المستكشف الجغرافي أو الطبيعة ولم يتم ذكره في الصك ؟	✓		12	هل يوجد أسوار داخلية وخارجية يحيط بالمبنى القديم بالموقع ؟	✓	
6	هل يوجد تداخل في الأصل أو أجزائه المشتركة ظاهريا ؟	✓		13	هل يوجد اختلاف في الحدود للصك أو الإفادة عن المستكشف ؟	✓	
7	هل تم ذكر المرجع المعتمد عليه في الإستئصال على استخدام العقار ؟	✓		14	حالة العقار		غير موجودة

الإتجاه	بـــــــــموجب الصك لـــــــــكامل الـــــــــموقع	الإتجاه	بـــــــــموجب الطبيعة لـــــــــكامل الـــــــــموقع
الشمال:	بطول 32.49 متر يحدها شارع عرض 20م	الشمال:	بطول 8.49+24 متر يحدها شارع عرض 20م
الشرق:	بطول 23 متر يحدها قطعة رقم 365	الشرق:	بطول 23 متر يحدها قطعة رقم 365
الجنوب:	بطول 32.75 متر يحدها قطعة رقم 366	الجنوب:	بطول 2+2.75+28 متر يحدها قطعة رقم 366
الغرب:	بطول 14.25 متر يحدها شارع عرض 40 م	الغرب:	بطول 14.25 متر يحدها شارع عرض 40 م ونصف غرفة كهرباء
المساحة:	2م 666.5 حسابيا 591.65 م2	المساحة:	2م 666.5

بيانات المعاملة	رقم المعاملة	تاريخها :	
بيانات المعاملة	موضوع الكروكي	كروكي	إرشادي
بيانات المعاملة	تاريخ اعتماد الكروكي التنظيمي		
بيانات المعاملة	الإسم :	السجل المدني :	
بيانات المعاملة	760676006961	تاريخه	مصدره وزارة العدل
بيانات الكروكي	البلدية :	الجبيل	الحي :
بيانات الكروكي	رقم المخطط :	199-7	رقم القطعة :
بيانات الكروكي	بلك :		الشارع :
بيانات الكروكي	نظام البناء :		النسبة :
بيانات الكروكي	الإستخدام :	سكني	
المساحة	المساح / المهندس :		
المساحة	مدير الإدارة :		
تخطيط المدينة / البلدية الفرعية	☐ الرسام ☐ المساح ☐ مهندس التخطيط ☐ مهندس البلدية ☐ مدير تخطيط المدينة ☐ مدير الخدمات ☐ مدير عام التخطيط العمراني ☐ رئيس البلدية		
بيانات المكتب الهندسي	إسم المكتب :	شركة أصول الهندسة للإستشارات الهندسية	
بيانات المكتب الهندسي	المهندس المساح :	م. أحمد د عمر	
بيانات المكتب الهندسي	اسم المسؤول :	م. حسين السمراني	
بيانات المكتب الهندسي	تاريخ الرفع المساحي:	1447 /11/ 19 هـ	
بيانات المكتب الهندسي	هاتف المكتب الهندسي:	0534977759	

