


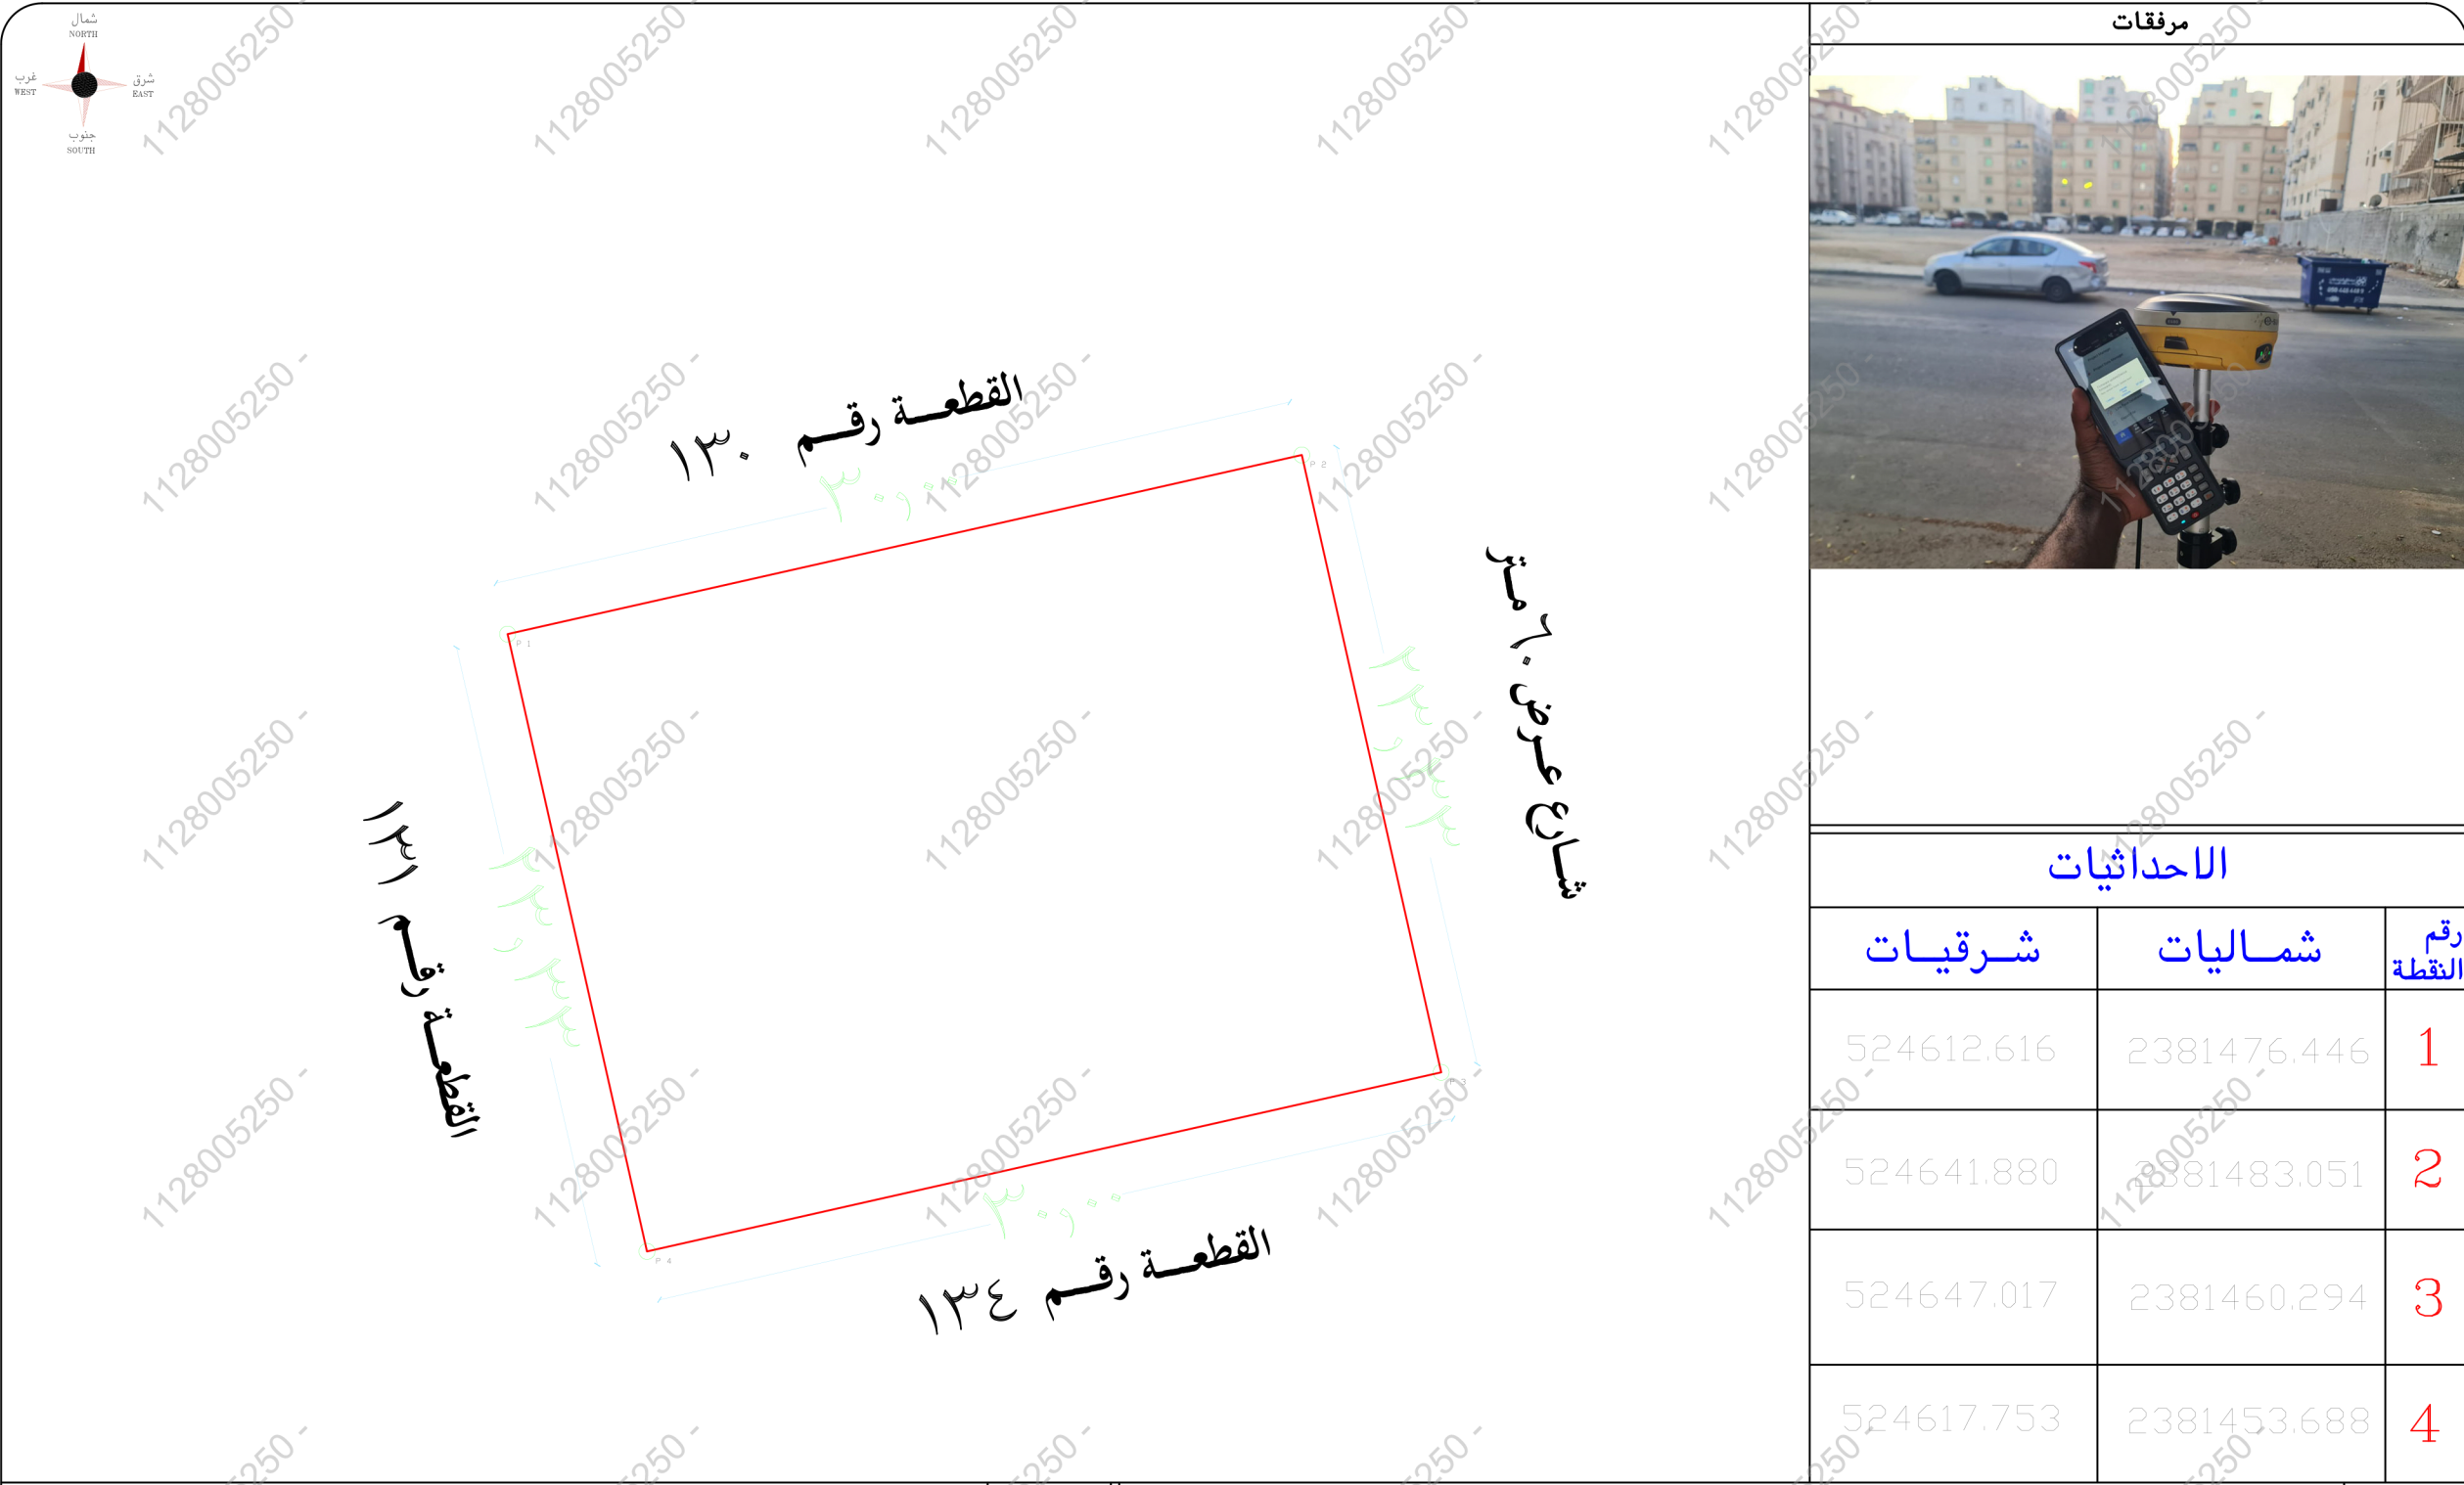

مرفقات		
		
الاحداثيات		
شقيات	شاليات	رقم النقطة
524612.616	2381476.446	1
524641.880	2381483.051	2
524647.017	2381460.294	3
524617.753	2381453.688	4

اقرار و يتحمل المكتب المسؤولية عن صحة ماورد في مخطط الزرع المساحى من حدود واطوال ومساحة واحداثيات		ملحوظة الصك مطابق للطبيعة ولكن يوجد اختلاف بعرض الشارع الشرقي	
الاتجاه		الاتجاه	
شمال	قطعة رقم ١٣٠ بطول (٣٠,٠٠) متر	شمال	قطعة رقم ١٣٠ بطول (٣٠,٠٠) متر
جنوب	قطعة رقم ١٣٤ بطول (٣٠,٠٠) متر	جنوب	قطعة رقم ١٣٤ بطول (٣٠,٠٠) متر
شرق	شارع عرض ٦٠ م بطول (٢٣,٣٣) متر	شرق	شارع عرض ٣٠ م بطول (٢٣,٣٣) متر
غرب	قطعة رقم ١٣١ بطول (٢٣,٣٣) متر	غرب	قطعة رقم ١٣١ بطول (٢٣,٣٣) متر
المساحة	٦٩٩,٩٠ م ^٢	المساحة	٦٩٩,٩٠ م ^٢