



صور من الموقع



كروكى مساحى

صاحب الملك	
السجل المدني	
رقم الصك	٨١٥٧٠٣٠٠٤٠٢٢
قطعة رقم	53
مخطط رقم	286/ب
الموقع	جدة الحي / أبحر الشمالية
بيانات الارض	
نوعية الصك	سكنى تجارى سكنى تجارى زراعى قطعة ارض
طبيعة الأرض	يوجد مباني ارض فضاء

مرفقات



الاحداثيات


رقم النقطة	شماليات	شرقيات
1	2406793.3418	511625.7919
2	2406775.2078	511639.9396
3	2406762.9055	511624.1709
4	2406781.0394	511610.0232

اقرار

جري الوقوف على الطبيعة من قبل شركة اكنان البناء للاستشارات الهندسية بإرشاد المالك
ويتحمل المكتب المسؤولية عن صحة ماورد فى مخطط الرفع المساحى من حدود واطوال ومساحة واحداثيات

ملحوظة

الصك مطابق للطبيعة

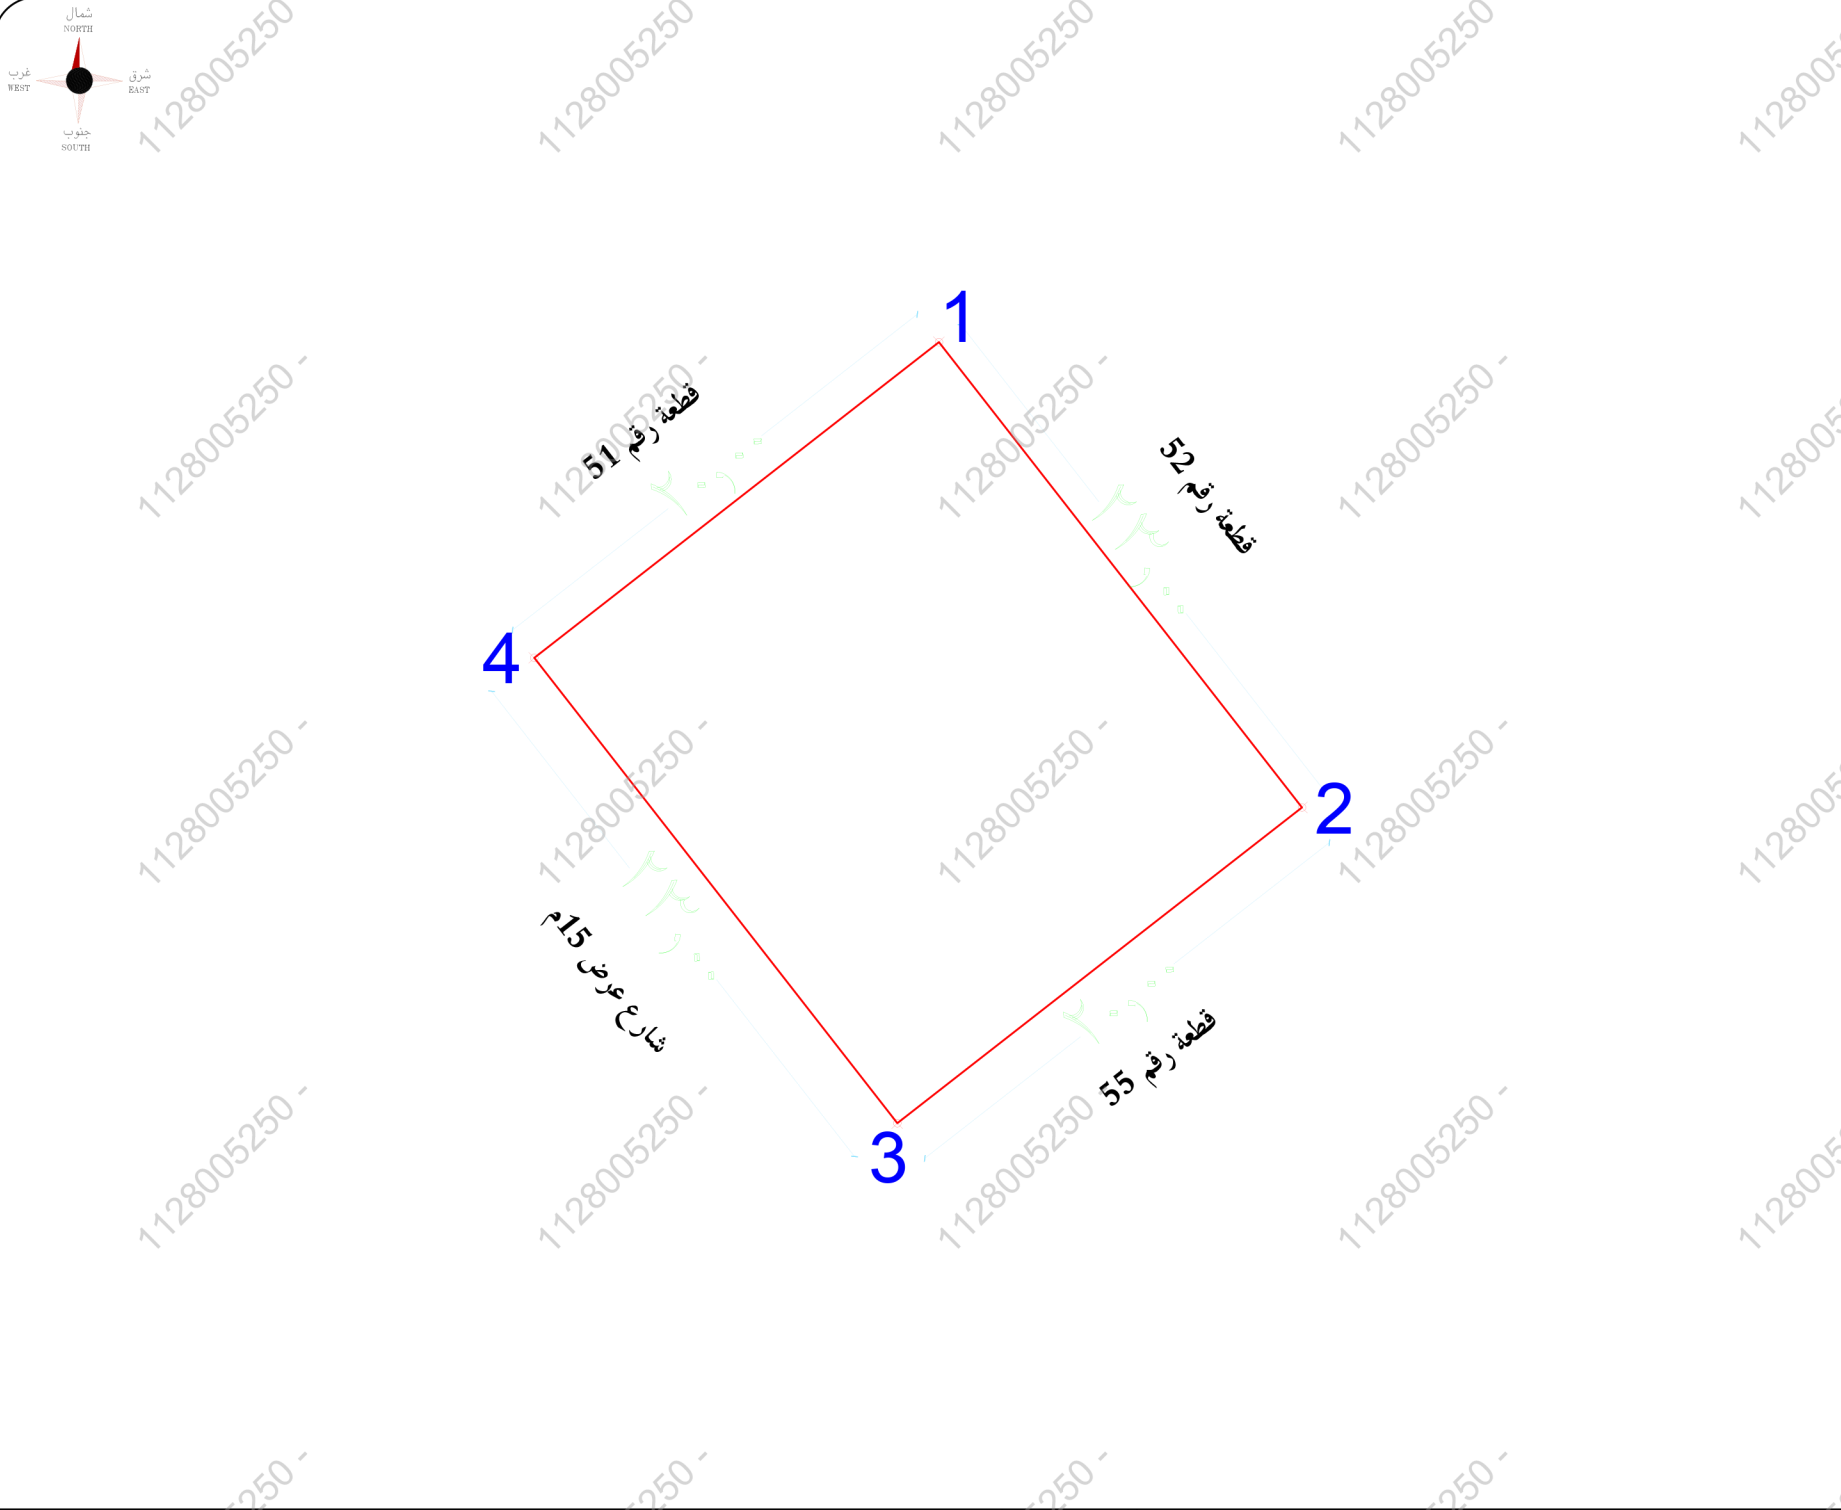

الاتجاه	الاطوال والحدود بموجب الصك	الاتجاه	الاطوال والحدود بموجب الطبيعة
شمال	قطعة رقم 51 بطول (20) متر	شمال	قطعة رقم 51 بطول (20) متر
جنوب	قطعة رقم 55 بطول (20) متر	جنوب	قطعة رقم 55 بطول (20) متر
شرق	قطعة رقم 52 بطول (23) متر	شرق	قطعة رقم 52 بطول (23) متر
غرب	شارع عرض 15م بطول (23) متر	غرب	شارع عرض 15م بطول (23) متر
المساحة	٢٦٠ م٢	المساحة	٢٦٠ م٢



البيان

مدير المكتب	م / سعد الزهراني
مدير قسم المساحة	م / ابراهيم المهدي
مساح المكتب	م / خليل موسى



تم اعتماد التقارير المساحية
من قبل ABECO