




صور من الموقع

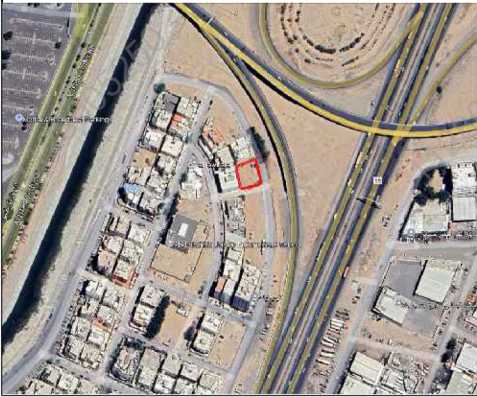

كروكي مساحي

صاحب الملك	
السجل المدني	
رقم الصك	٣١٥٧٠٣٠٠٢٣٨٧
قطعة رقم	٣٦
مخطط رقم	٤٠٢ / ب
الموقع	جدة - الجوهرة
بيانات الارض	
نوعية الصك	سكني تجاري
سكني تجاري	سكني
زراعي	قطعة ارض
طبيعة الأرض	يوجد مباني
ارض فضاء	



ABECO®
AKHMAN ALBENAA ENGINEERING CONSULTATION OFFICE
اكتان البناء للاستشارات الهندسية

التاريخ 2024/12/03

الختم



البيان

مدير المكتب	م / سعد الزهراني
مدير قسم المساحة	م / ابراهيم المهدي
مساح المكتب	م / خليل موسى

مرفقات



الاحداثيات


رقم النقطة	شماليات	شرقيات
1	2371600.0891	526577.4336
2	2371591.1583	526554.0832
3	2371564.9086	526560.4043
4	2371570.9720	526584.6579

اقرار

جري الوقوف على الطبيعة من قبل شركة اكتان البناء للاستشارات الهندسية بإرشاد المالك
ويتحمل المكتب المسؤولية عن صحة ماورد في مخطط الرفع المساحي من حدود واطوال ومساحة واحداثيات

ملحوظة

الصك مطابق للطبيعة من ناحية الاطوال والحدود ويوجد بها اختلاف بالمساحة

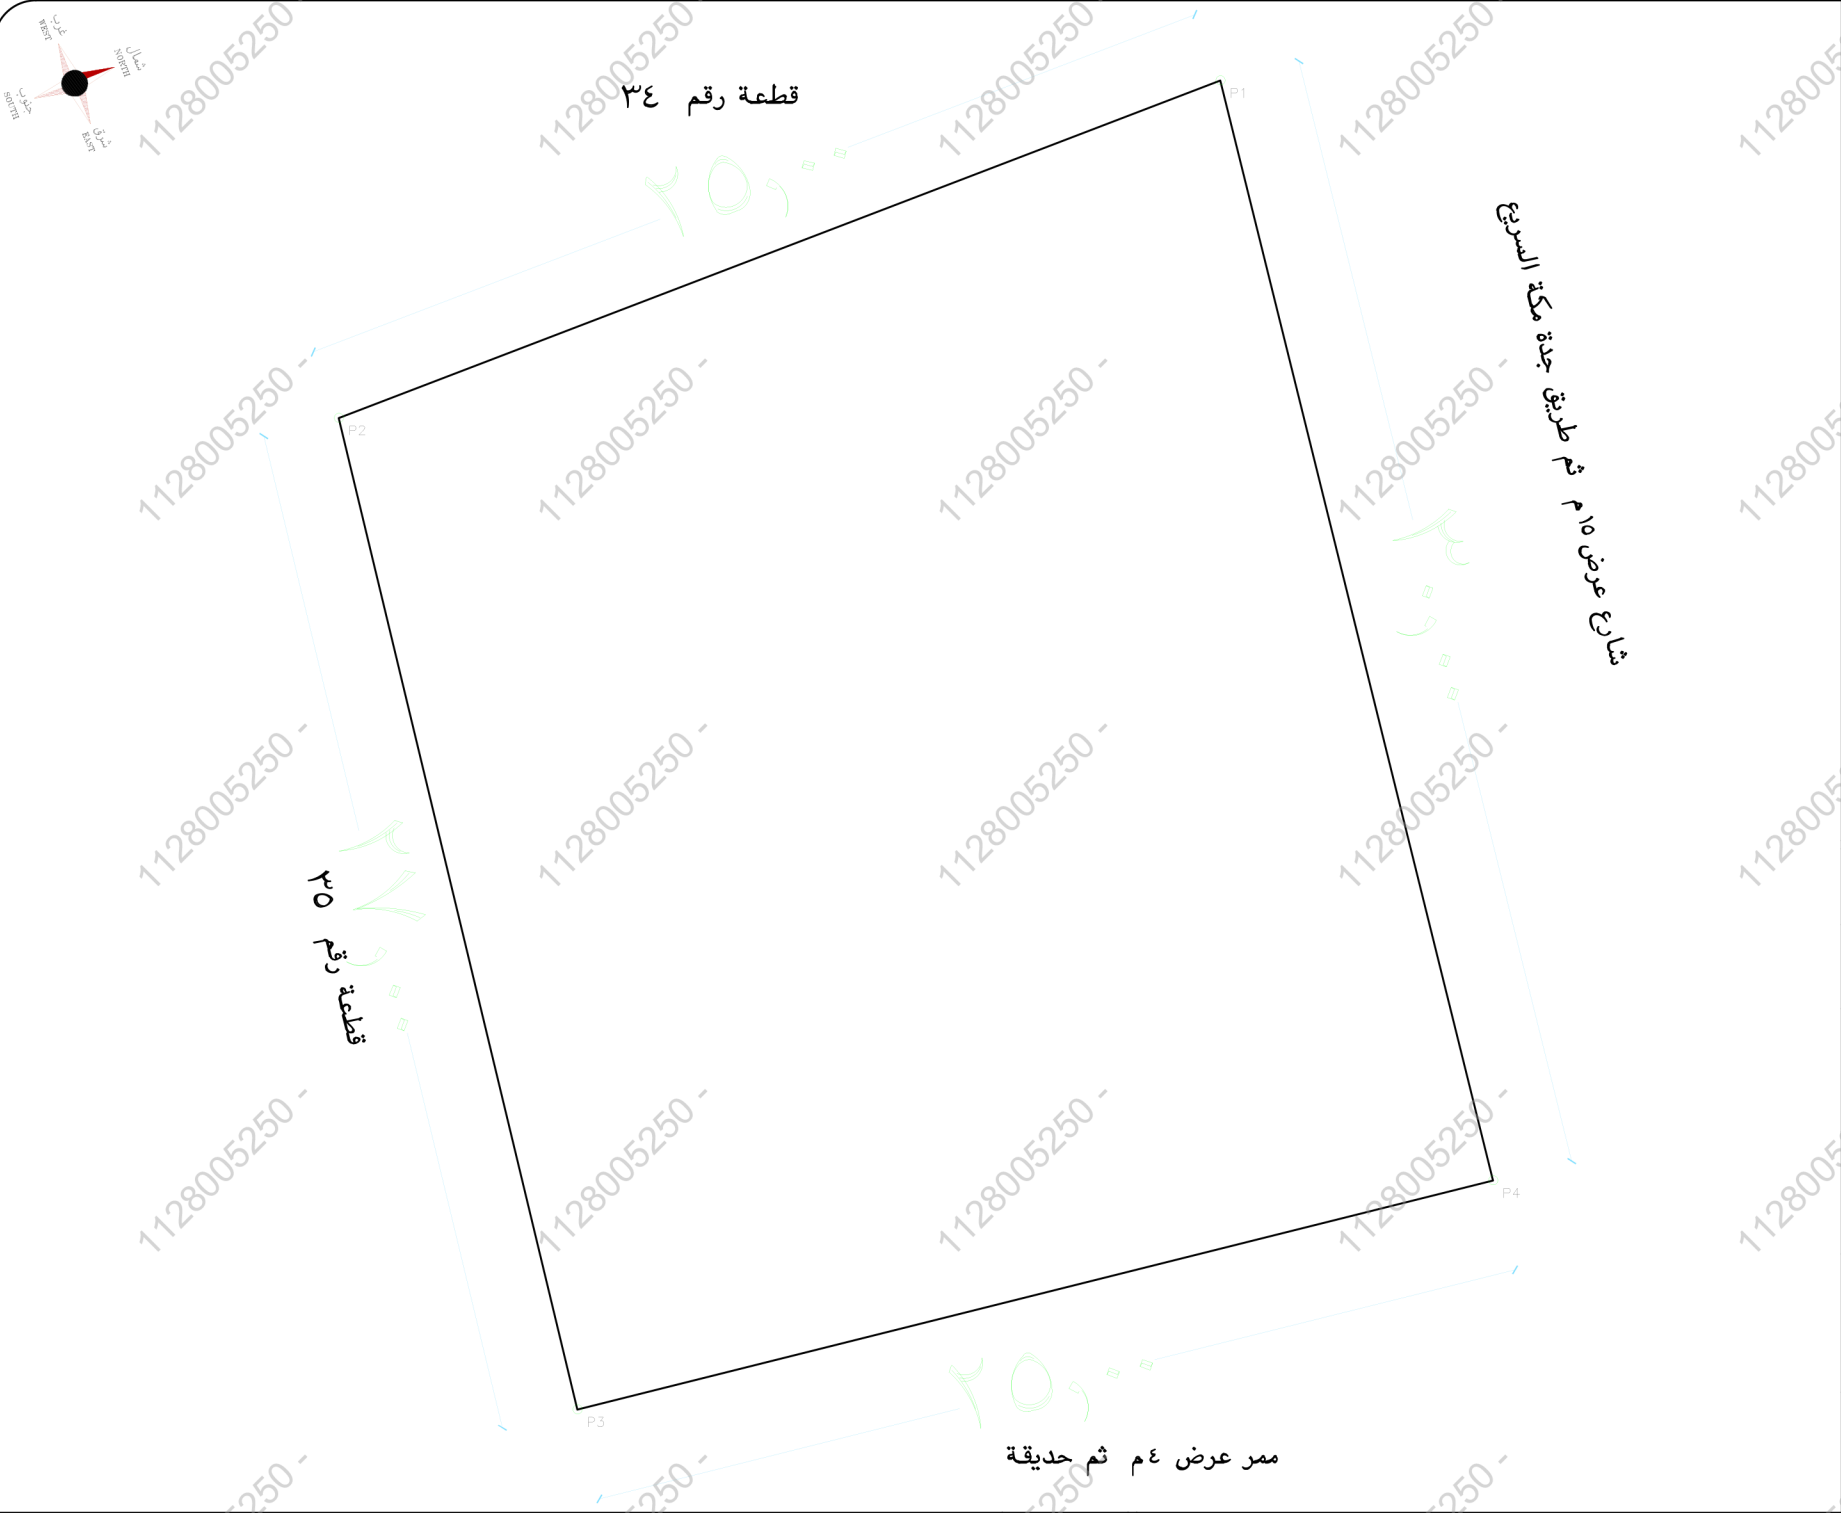

الاتجاه

الاتجاه

الاتجاه

الاتجاه	الاتجاه	الاتجاه
شمال	شارع عرض ١٥ م ثم طريق جدة مكة السريع بطول (٣٠) متر يبدأ من الشرق الى الغرب على شكل منحني	شمال
جنوب	قطعة رقم ٣٥ بطول (٢٧) متر يبدأ من الشرق الى الغرب على شكل منحني	جنوب
شرق	ممر عرض ٤ م ثم حديقة بطول (٢٥) متر	شرق
غرب	قطعة رقم ٣٤ بطول (٢٥) متر	غرب
المساحة	٢م ٧١٢,٥	المساحة

٢م ٧٠٩,٦٩