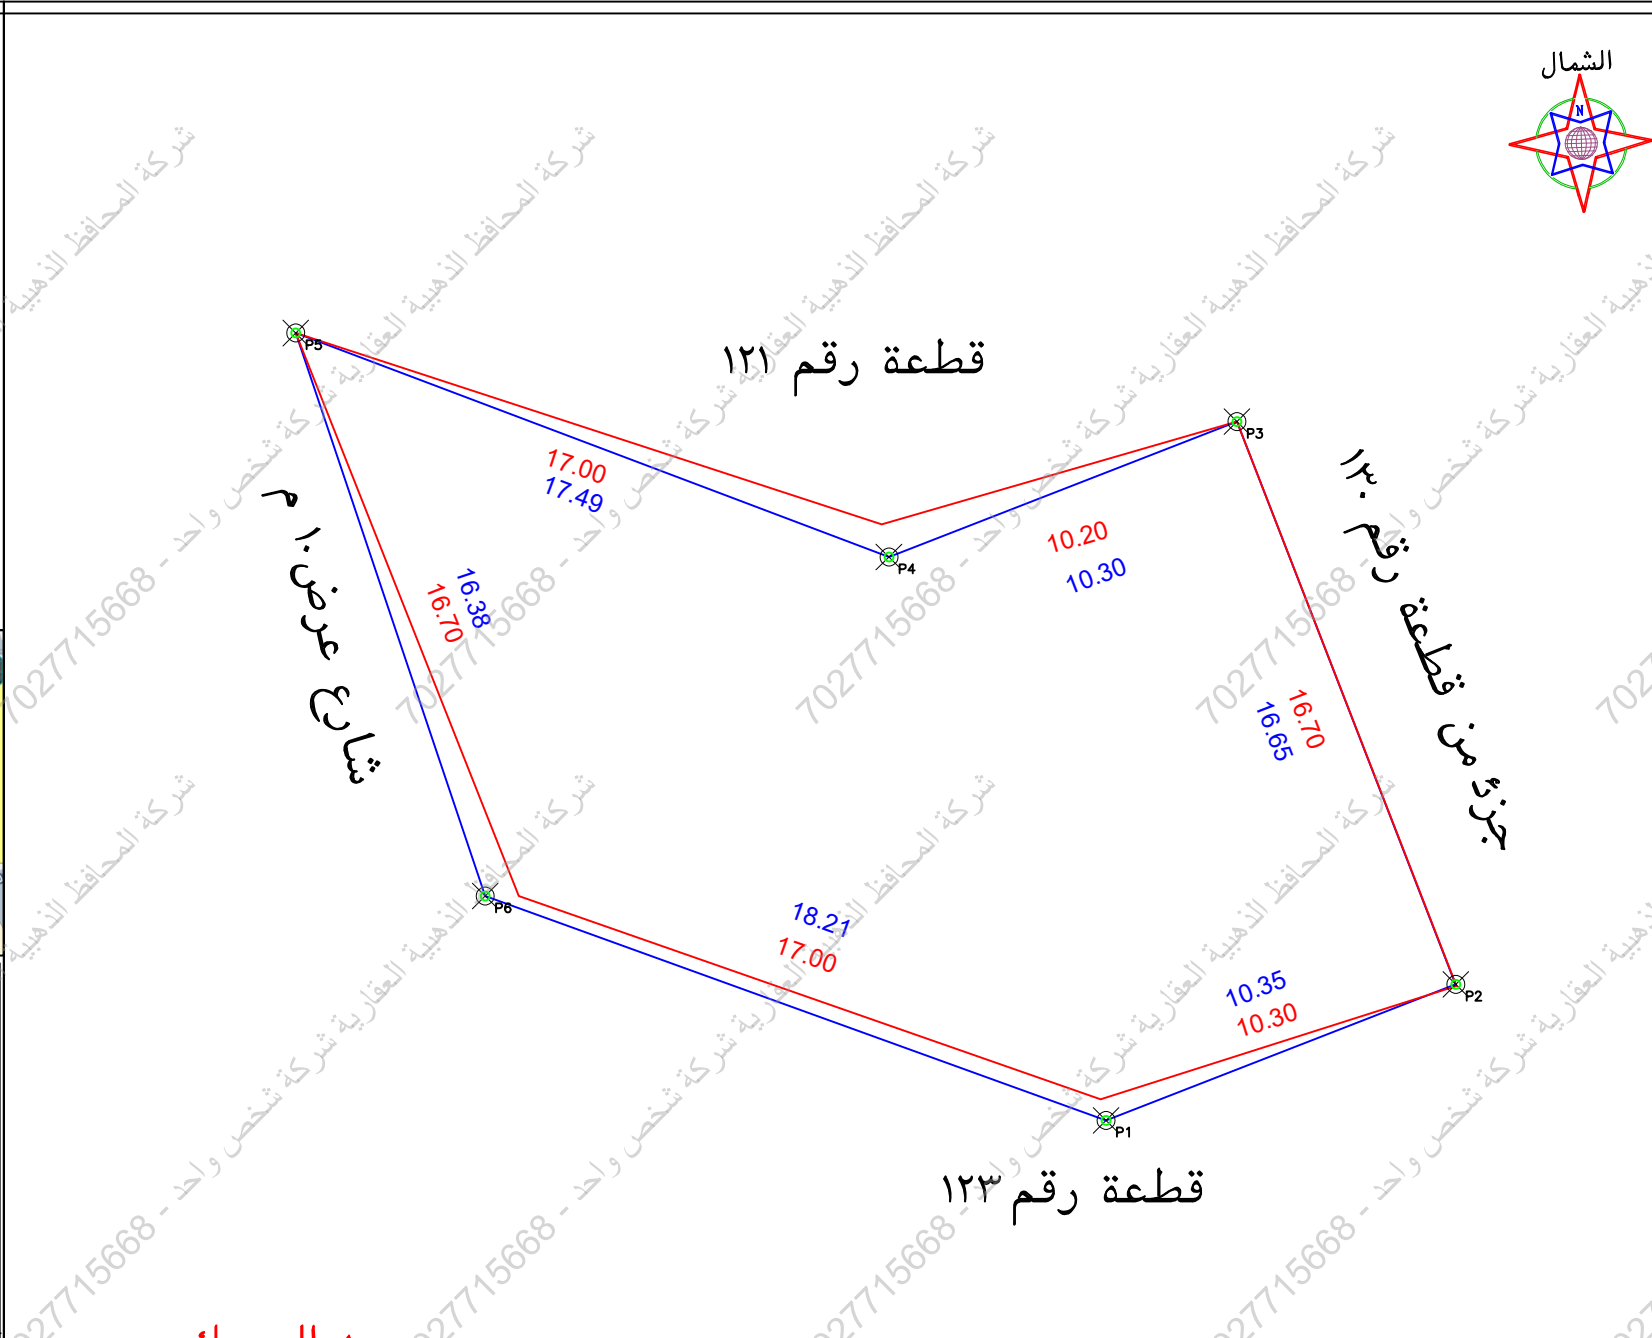


[illegible]

الملاحظات										
١	بند الملاحظة	الحال		٢	تفصيلي بند الملاحظة	٣	بند الملاحظة		الحال	
		نعم	الحال				نعم	الحال		
١	هل الصك مطابق للرفع المساحي (اطوال ومساحة)	✓		٨	-----		هل الموقع ارض فضاء	✓		تفصيلي بند الملاحظة
٢	هل تم الوقوف على الموقع من قبل طالب التنفيذ واقرار صحة الاستدلال على الموقع	✓		٩	تم الوقوف على ارشاد طالب التنفيذ		هل يوجد غرفة كمبريا داخل/خارج الموقع	✓		الموقع عبارة عن مبنى قائم
٣	هل يوجد اختلاف في رقم القطعة /المخطط/البلاط/ اسم المص/اسم المدينة لصك او الافادة عن المستكشف	✓		١٠	يوجد اختلاف في رقم القطعة يوجد رقم مخطط في المستكشف غير مذكور في الصك		هل يوجد صندوق خدمات كمبريا/اصالات/اخرى داخل او خارج حدود المقار	✓		-----
٤	هل يوجد اختلاف في مساحة/اطوال الصك عن الطبيعه /ذكر مساحة الصك خطأ محاسبي/	✓		١١	يوجد اختلاف في الطول والمساحة الصك عن الطبيعة		هل تم تطبيق جميع التعليمات الصادرة من المركز في الرفع المساحي	✓		-----
٥	هل يوجد شوارع متنزلة/شطقات على الاصل في المخطط او المستكشف الجديرافي او الطبيعة ولم يتم ذكره في الصك	✓		١٢	-----		هل يوجد اسوار داخلية وخارجية يحيط بالمبنى القائم بالموقع	✓		-----
٦	هل يوجد تداخل في الاصل او اجزاء مشتركة ظاهريا	✓		١٣	-----		هل يوجد اختلاف في الحدود للصك او الافادة عن المستكشف	✓		يوجد اختلاف في الحدود
	هل تم ذكر المرجع المعتمد عليه في الاستدلال على استخدام المقار	✓			تم الاستدلال بموجب المستكشف		يتمثل المكتب المسفولي عن صحة ما ورد في مخطط الرفع المساحي من حدود واطوال ومساحة واهدافيات			

بموجب الطبيعة لكامل الموقع		
الحد	وصف الحد	الطول/م
شمال	قطعة رقم ١٣١	١٧,٤٩ + ١٠,٣٠
جنوب	قطعة رقم ١٣٣	١٨,٢١ + ١٠,٣٥
شرق	جزء من قطعة رقم ١٣٠	١٦,٦٥
غرب	شارع عرض ١٠ م	١٦,٣٨
المساحة	٢م٣٩٧,١٩	

بمساحة		
الحد	وصف الحيد	الطول/م
شمال	الفيليا رقم ٢	١٧,٢٠+١٧
جنوب	الفيليا رقم ٤	١٧,٣٠+١٧
شرق	ملك المنهي بالصك رقم ٢٤٨	١٦,٧
غرب	شارع عرض ١٠ م ثم ملك الغير	١٦,٧
٢٣٩٢,٠٦		

رقم المعاملة		تاريخها / /		بيانات العامة	
موضوع الكروكي		كروكي ارشادي			
تاريخ اعتماد الكروكي التنظيمي					
اسم		سجل مدني			
اسم		سجل مدني			
بيانات السجلات		٣٢٠٢١٨٠٢٤٢٥٢		تاريخه	
مصدره		وزارة عدل			
المدينة		جدة		الحى	
رقم المخطط		بدون		رقم التعمد	
اللوحة التنظيمية		شارع		غير مسمى	
نظام البناء		النسبة			
الاستخدام		سكنى			
المساح / المهندس					
مدير الادارة					
تخطيط المدينة / البلدية / الفرعية		☐ الرسام ☐ المساح ☐ مهندس التخطيط ☐ مهندس البلدية ☐ مدير تخطيط المدينة ☐ مدير الخدمات ☐ مدير عام التخطيط العمراني ☐ رئيس البلدية			
اسم المكتب		شركة أصول الهندسة للاستشارات الهندسية			
المهندس		احمد عمر		تاريخ الرفع المساحي	
المساح				١٤٤٧-١-٢٥	
هاتف		٠٥٣٤٩٧٧٧٥٩			
اسم المسؤول		عمر علي ابراهيم صالح			
الختم					
شعار الشركة					
احداثيات الموقع حسب نظام احداثيات العالمى UTM-WGS84-ZONE 37					
الارتفاع	شماليات	شرقيات	الخطوط العرضية	الخطوط الطولية	شماليات
١	2377676.6100	518732.3100	٩		
٢	2377680.3615	518741.9576	١٠		
٣	2377695.8757	518735.9182	١١		
٤	2377692.1435	518726.3205	١٢		
٥	2377698.3190	518709.9593	١٣		
٦	2377682.7935	518715.1858	١٤		
٧			١٥		
٨			١٦		