
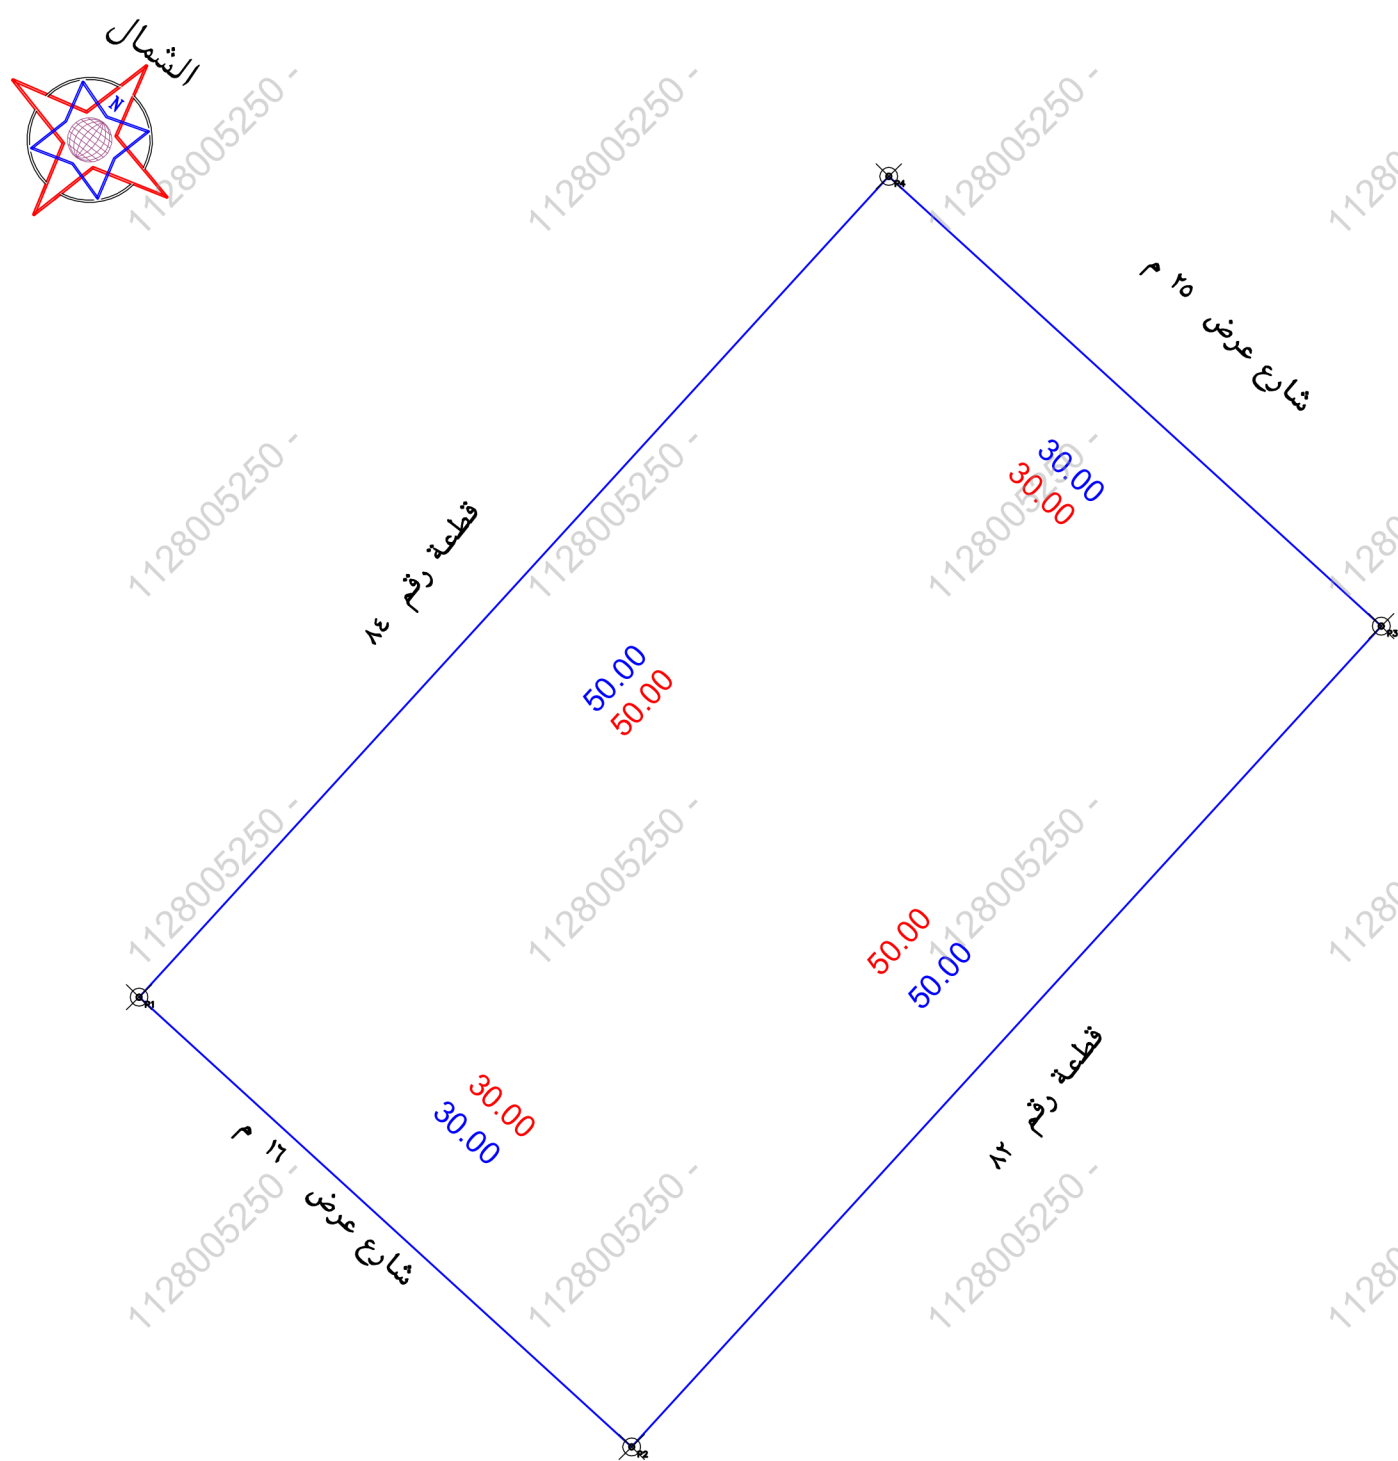


رقم المعاملة	تاريخها / /		
موضوع الكروكي	كروكي ارشادي		
تاريخ اعتماد الكروكي التنظيمي			
اسم	سجل مدني		
اسم المالكين	سجل مدني		
تاريخه			وزارة عدل
مصدره			
تاريخه			
٩١٥٧٠٢٠٠٣٩٩٨			
بيانات السكوك			

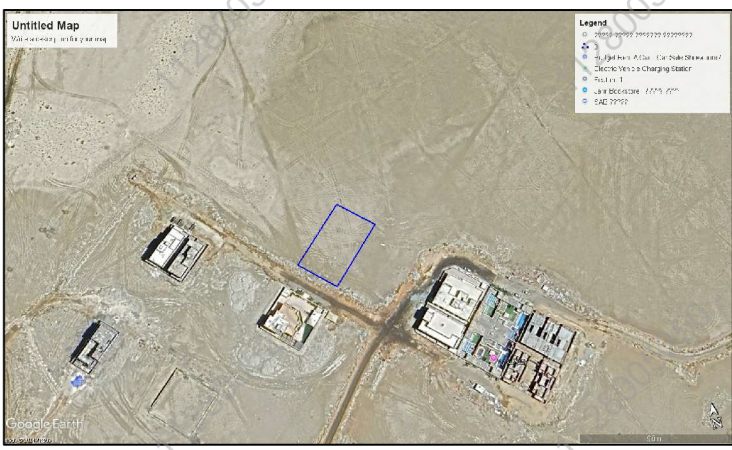

١- الصك مطابق للطبيعة
٢- يوجد اختلاف فى رقم القطعه
وفقا للصك ٨٣/ ب
وفقا للمستكشف الجغرافى ٨٣

● تم الوقوف على الموقع بناما على ارشاد شركة نبر للتنمية العقارية ● الموقع عبارة عن ارض فضاء يتحمل المكتب المسؤولية عن صحة ما ورد فى مخطط الرفع المساحى من حدود واطوال ومساحة واحداثيات

الاتجاه	بمساحة	بمساحة
شمال	بمساحة ٣٠ م يحدها شارع عرض ٢٥ م	بمساحة ٣٠ م يحدها شارع عرض ٢٥ م
شرق	بمساحة ٥٠ م يحدها قطعة رقم ٨٢	بمساحة ٥٠ م يحدها قطعة رقم ٨٢
جنوب	بمساحة ٣٠ م يحدها شارع عرض ١٦ م	بمساحة ٣٠ م يحدها شارع عرض ١٦ م
غرب	بمساحة ٥٠ م يحدها قطعة رقم ٨٤	بمساحة ٥٠ م يحدها قطعة رقم ٨٤
المساحة	٢٠١٥٠٠	٢٠١٥٠٠

بيانات الكروكي	المدينة	جدة	الحى	الفنار
نظام البناء	رقم المخطط	٩٩ - ج - س المعدل	رقم القطعة	٨٣ - ب
	اللوحة التنظيمية		الشارع	
	نظام البناء		النسبة	
المساح	الاستخدام	سكنى		
	المساح / المهندس			
تخطيط المدينة / البلدية / الفرعية	مدير الإدارة			
	☐ الرسام ☐ المساح ☐ مهندس التخطيط ☐ مهندس البلدية ☐ مدير تخطيط المدينة ☐ مدير الخدمات ☐ مدير عام التخطيط العمراني ☐ رئيس البلدية			
بيانات المكتب الهندسى	اسم المكتب	شركة أصول الهندسة للاستشارات الهندسية		
	المهندس المساح	عمر على ابراهيم صالح	تاريخ الرفع المساحى ١٤٤٦-٠٧-٠٧	
	هاتف			
	اسم المسؤول	عمر على ابراهيم صالح		

UTM-WGS84-ZONE 37			احداثيات الموقع حسب نظام احداثيات العالمى		
الارتفاع	شماليات	شرقيات	العمق	شرقيات	شماليات
١	2412603.3951	507724.5207	٩		
٢	2412583.1657	507746.6740	١٠		
٣	2412620.0879	507780.3898	١١		
٤	2412640.3173	507758.2364	١٢		
٥			١٣		
٦			١٤		
٧			١٥		
٨			١٦		