
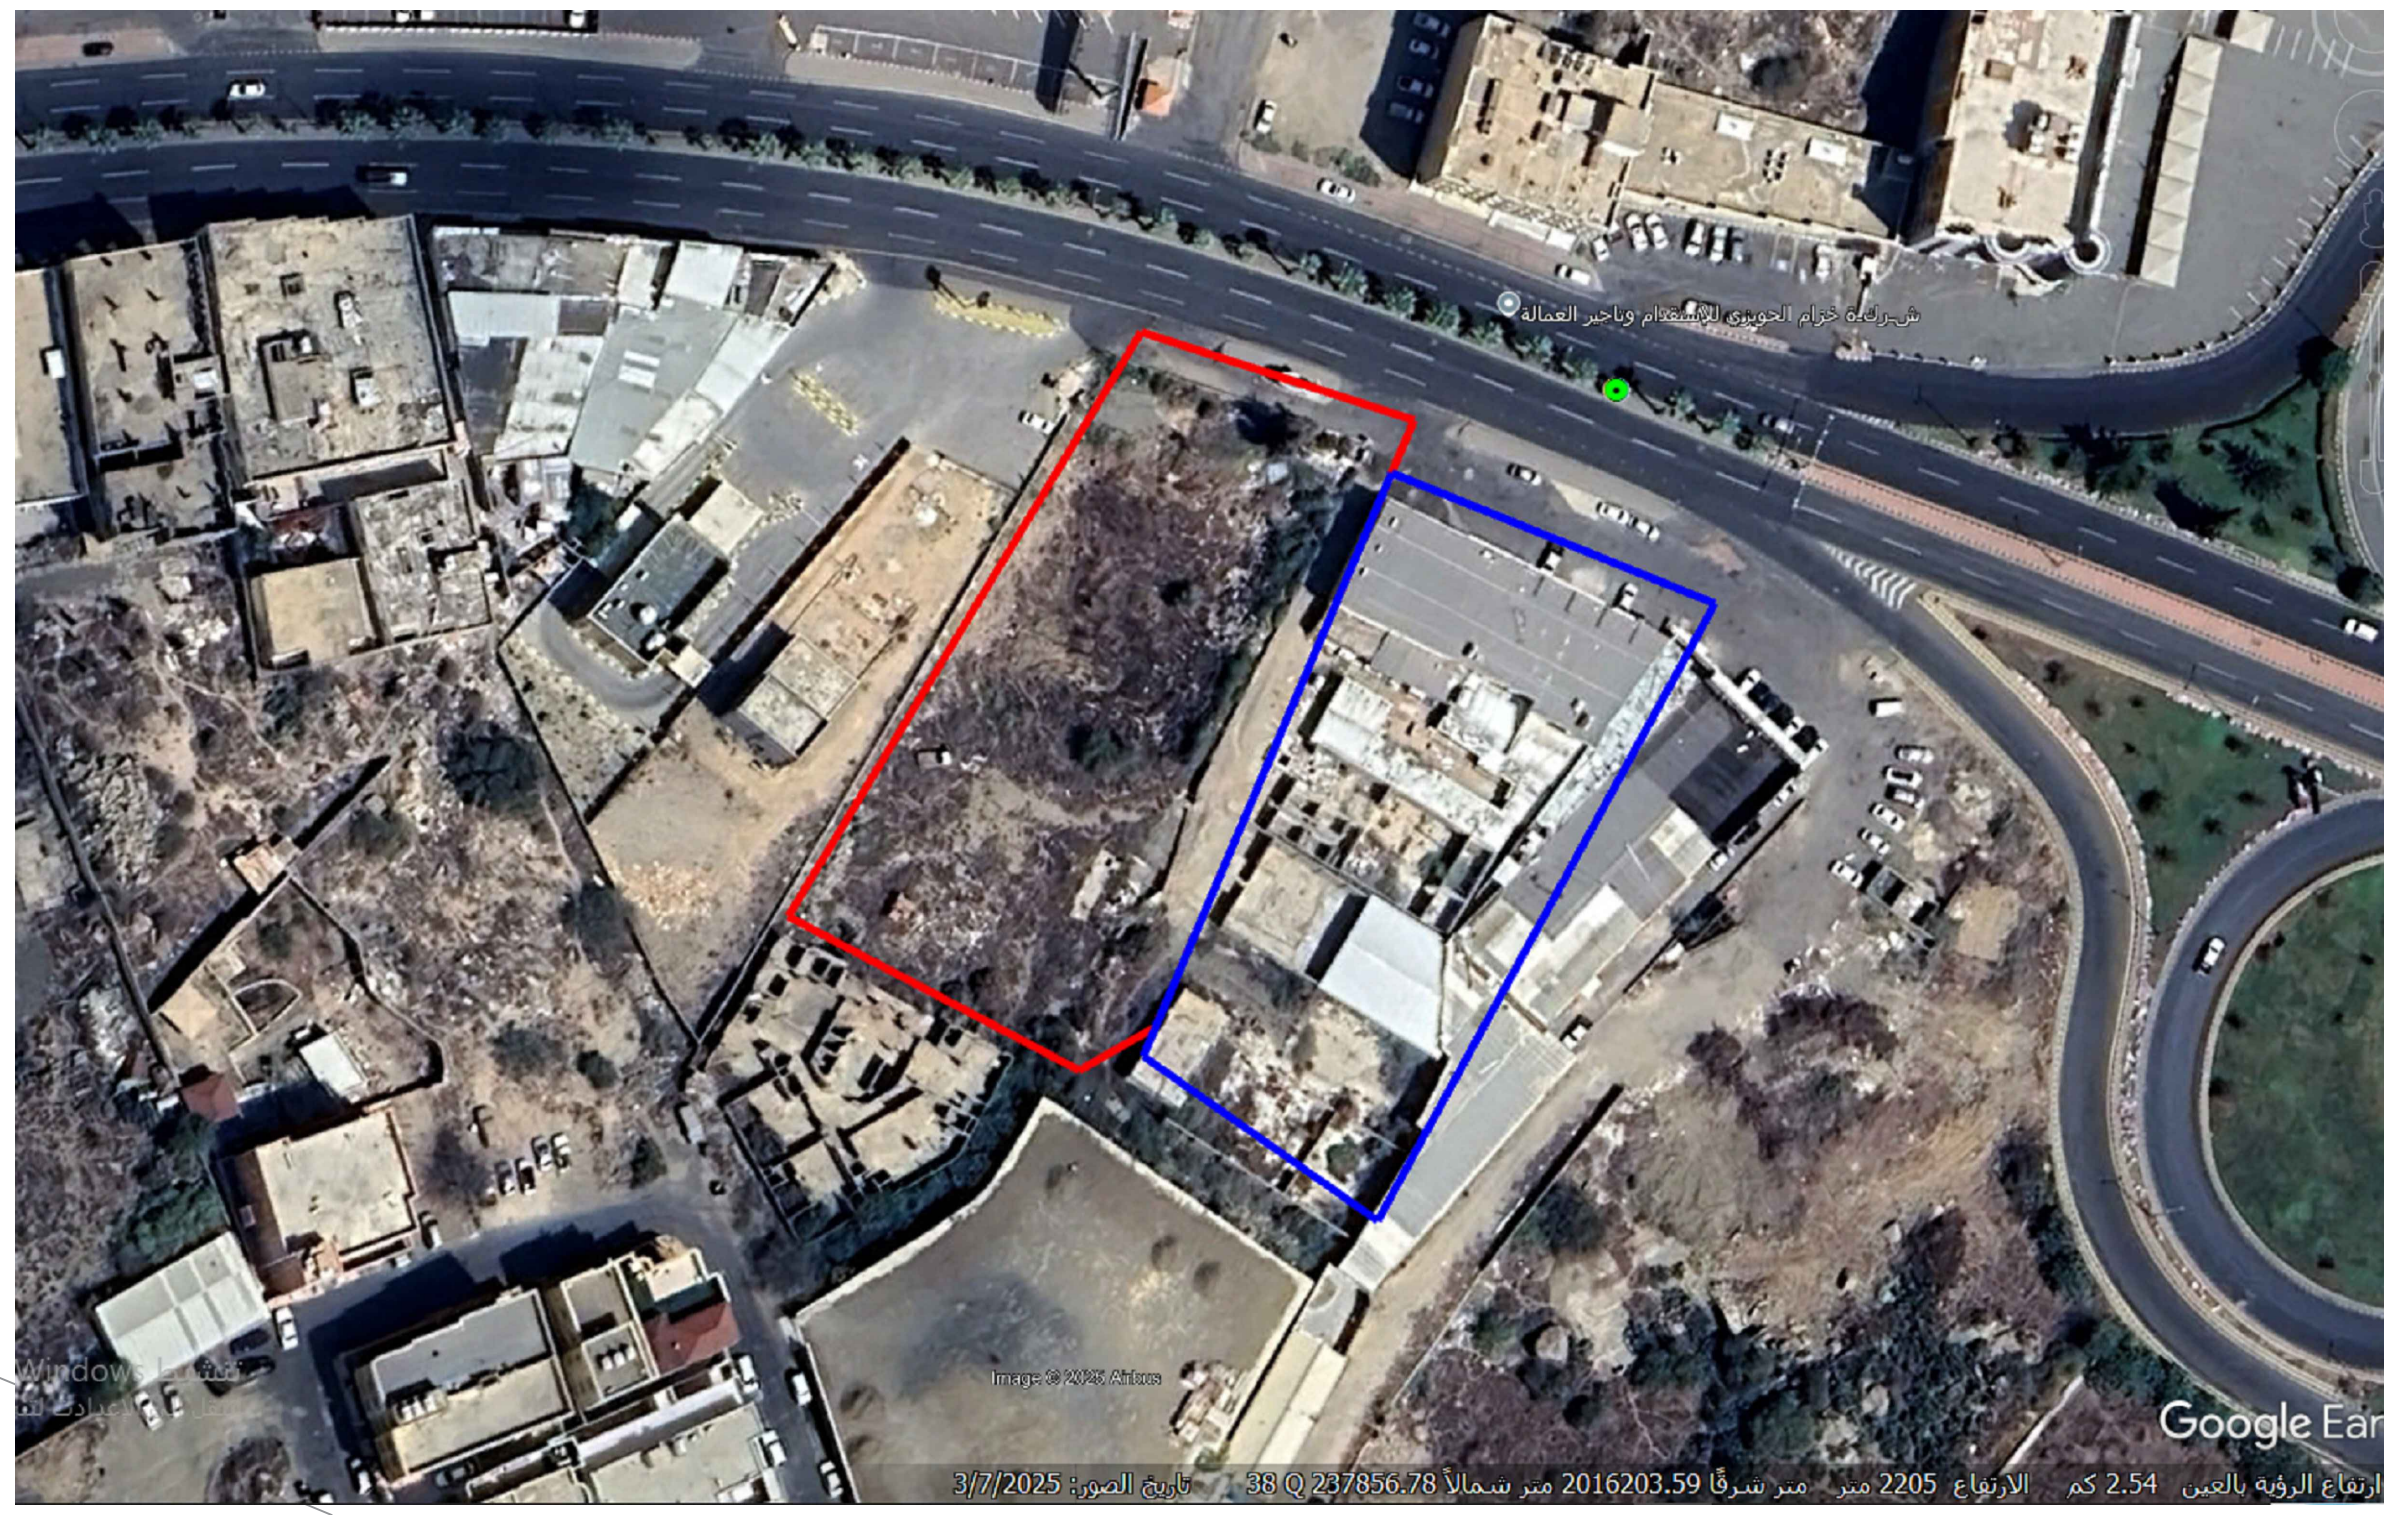


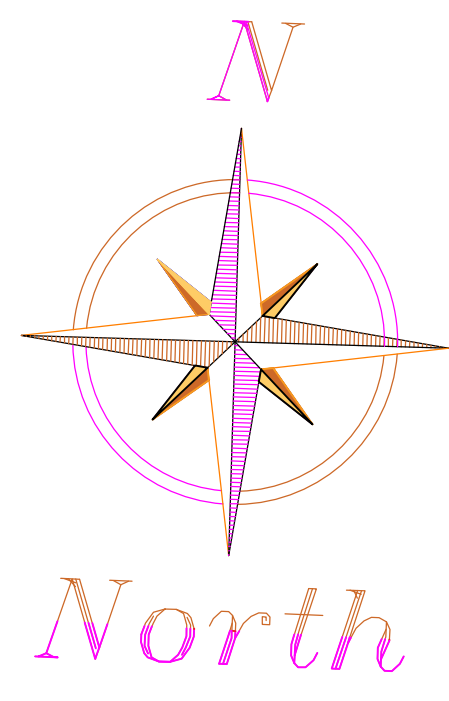

صورة جوية للموقع

نقطة الامانة رقم ١٤٢

POINT	EASTING	NORTHING
142	237824.0937	2016281.6655

الاحداثيات utm

POINT	EASTING	NORTHING
P1	237795.5728	2016277.6297
P2	237758.3069	2016194.0624
P3	237747.5933	2016188.2473
P4	237707.6304	2016210.1469
P5	237757.6128	2016290.2406

مفتاح اظهار العناصر

مسجد محلى	تجارى
مسجد جامع	ممرات المشاة
مدرسة ابتدائية بنين	حداائق
مدرسة متوسطة بنين	خطوط كنتورية
مدرسة ثانوية بنين	مناطق مشاة (ميادين)
مدرسة ابتدائية بنات	مزارع
مدرسة متوسطة بنات	مستوصف
مدرسة ثانوية بنات	مستشفى
مبانى قائمة	مرفق حكومى

اقرار

اقر انا الموقع ادناه اننى ارشدت المكتب على حدود املاكى الموضحة وكنت متواجد اثناء الرفع وان الحدود والاطوال المدونة على هذا الرفع صحيحة وعلى مسئوليتى

المقر بما فية رقم السجل المدنى التوقيع



المملكة العربية السعودية
وزارة الشؤون البلدية و القروية
امانة منطقة عسير
ادارة المساحه والمخططات

رفع مساحى لاملاك المواطن /

عبد بن احمد بن محمد احمد المجرى

الواقعة فى قرية مشيع بمدينة ابها

رقم الصك ٦٧١٤١٠٠٧٨٥ تاريخ الصك ٣ / ٨ / ١٤٣٥ هـ

الحدود والاطوال بموجب الصك

الشمال يحده / طريق ابها الخميس بعرض ٣٠ متر

بطول ٤٠٠٠ متر

الجنوب يحده / ارض حكومية

بطول ٤٥,٥٧ متر

الشرق يحده / ملك سعد مرعى

بطول ٩١,٥٠ متر ثم ينكسر جنوب غرب ١٢,١٩ متر

باجمالى طول الضلع ١٠٢,٦٩ متر

الغرب يحده / ملك حلوان محمد حبتز

بطول ٩٤,٤١ متر

المساحة حسب الصك = ٤٤٨٦,٠٠ م٢

الختم

شركة البراهين للاستشارات الهندسية
AL-Braheen Engineering Consultants
واستشارات السلامة
& Safety Consultancy
رقم الترخيص / ٥٦١٠٠٠٠٠٦٣٦
LICENCE NUMBER:- 5310000831



المساح = مصطفى البلقاسى
مدير المكتب = محمد القحطاني

SCALE

١ : ١٠٠