

نموذج قرار مساحي


بيانات الصك	
رقم الوثيقة	٣٦٢٥٣٤٠٠٠٥٤٦
تاريخ الوثيقة	
مصدرة	وزارة العدل
هوية المالك	
أسم المالك	
نسبة الملكية	١٠٠
تفاصيل العقار	
رقم القطعة	١٠٥٤
رقم المخطط	٦٢١/ق
المساحة	٢٧٥٠,٠٠
نوع العقار	قطعة ارض
الحى	الروابى
المدينة	بريدة

شركة فجن الاعمال
للاستشارات الهندسية

شعار المكتب	الختم
	

تاريخ اعداد الكروكى	٢٠٢٦ / ٠٢ / ١٤
أسم المهندس	طارق محمد
رقم الجوال	٠٥٣٩٩٣٤٠٧٧

حد الصك
حد الطبيعة

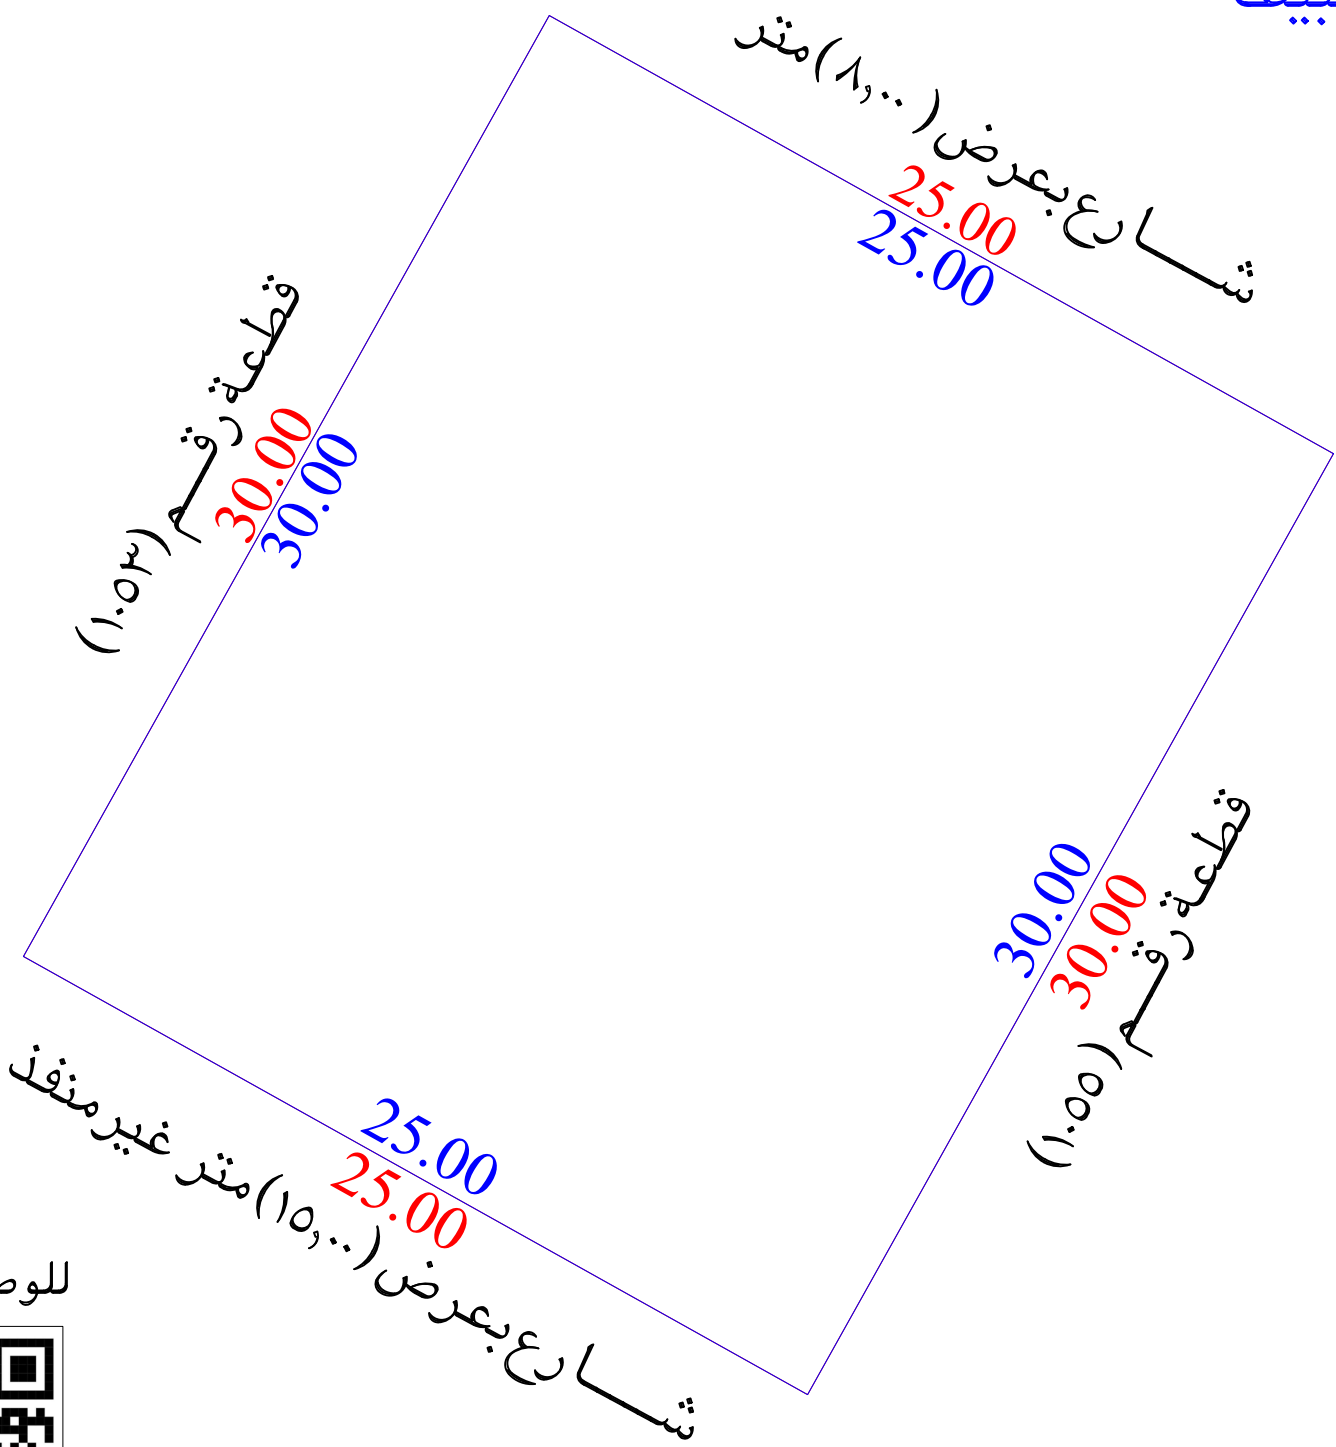

للوصول للموقع




أقرار

جرى الوقوف على الطبيعة من قبل مساح مكتب فجن للاستشارات الهندسية
وأوضح الاتى :

- هل الصك مطابق للرفع المساحي ☐ نعم ☒ لا
- هل تم ذكر جميع الاختلافات في الرفع المساحي ☐ نعم ☒ لا
- هل تم تطبيق جميع التعليمات الصادرة من المركز في الرفع المساحي ☐ نعم ☒ لا
- هل تم التوقيع وأرفاق أقرار صحة الموقع ☐ نعم ☒ لا
- هل يوجد تدخل في الاصل ☐ نعم ☒ لا
- هل يوجد على الاصل مبنى مشترك ☐ نعم ☒ لا
- هل ذكر المرجع المعتمد على الاستدلال على استخدام العقار ☐ نعم ☒ لا
- هل تم الاستعلام من وزارة الزراعة حيال الارض الزراعية ☐ نعم ☒ لا
- الملاحظات والاختلافات والتدخلات ☐ يوجد ☒ لا يوجد

- نوع الصك : ☒ سكني ☐ تجارى ☐ سكني تجارى ☐ صناعي ☐ زراعي
- الارض على الطبيعة : ☐ مبنى قائم ☒ ارض فضاء ☐ ارض مسورة ☐ ارض زراعية
- طبيعة الارض : ☒ منبسطة ☐ جبلية ☐ أخرى
- المخطط على الطبيعة : ☒ منفذ ☐ غير منفذ ☐ عشوائي
- يتحمل المكتب الهندسي المسؤولية على ما ورد في مخطط الرفع المساحي من حدود وأطوال وأحداثيات
- هذا التقرير المساحي لا يعتد به كإثبات لسلامة إجراءات التملك أو تثبيت حدود الصك وموقعة
- تم الربط باقرب نقطة ثابتة
- رقم المخطط : الصك (٦٢١/ ق) المستكشفات (١/ ق/ ٦٢١)
- يوجد اختلاف في الحدود بين الصك والطبيعة والمستكشفات

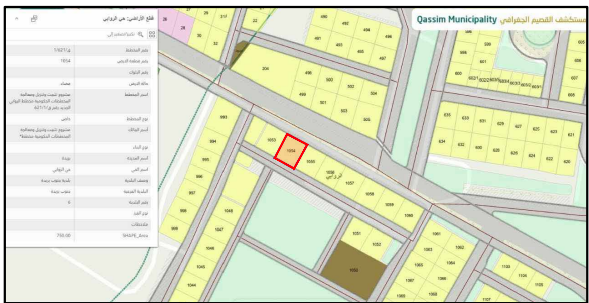صور من الطبيعة	المصور الجوي	مستكشف الامانة	مستكشف بلدى
   			

الاتجاة	بموجب الصك	الاتجاة	بموجب الطبيعة	أحداثيات الموقع حسب نظام الاحداثيات العالمى			
الشمال	قطعة رقم (١٠٥٣)	الشمال	قطعة رقم (١٠٥٣)	النقطة	شماليات	شرقيات	النقطة
الشرق	شارع بعرض (٣٠,٠٠) متر	الشرق	شارع بعرض (٨,٠٠) متر	1	2908698.065	404292.129	5
الغرب	شارع بعرض (١٥,٠٠) متر	الغرب	شارع بعرض (١٥,٠٠) متر غير منفذ	2	2908724.254	404306.763	6
الجنوب	قطعة رقم (١٠٥٥)	الجنوب	قطعة رقم (١٠٥٥)	3	2908712.059	404328.587	7
المساحة	(٧٥٠,٠٠) م٢	المساحة	(٧٥٠,٠٠) م٢	4	2908685.870	404313.952	8