

نموذج كروكي مساحي

المنطقة	مكة المكرمة
المالك	
الموضوع	كروكي مساحي
الموقع	الطائف-الرحبة
استخدام الموقع	--
رقم القطعة	٧
رقم المخطط	٢٠٧٢
رقم الصك	٣١٩٨٤٧٠٠١٤٠٤
تاريخ الصك	١٤٤٧/٤/٢٨ هـ



دار الابتكار للاستشارات الهندسية

DAR ALEBTKAR ENGINEERING CONSULTANTS

تصميم معماري، تصميم داخلي، اشراف ادارة مشروعات - مخططات سلامة

تخطيط-رفع مساحي - دراسة الاحمال الكهربائية

مكة المكرمة - الرياض - شارع النهضة عبر فضاء-مركز السلام الاداري-الدور الاول- مكتب رقم ٢

EMAIL - dar.alebtkar.business@gmail.com TEL- 7219805550

أبعاد الأرض

الاتجاه	بموجب الصك	بموجب الطبيعة	ملاحظات	الحدود بموجب الطبيعة
شمال	٢٠	٢٠,٠٠	مطابق	شارع عرض ١٨ م
جنوب	٢٠	٢٠,٠٠	مطابق	جزء من قطعة رقم ٨
شرق	٢٥	٢٥,٠٠	مطابق	قطعة رقم ٩
غرب	٢٥	٢٥,٠٠	مطابق	قطعة رقم ٦
المساحة	٢٥٠٠	٢٥٠,٠٠	مطابق	

رقم	شماليات	شرقيات	رقم	شماليات	شرقيات
1	2383000.3100	656339.6900			
2	2383001.1211	656359.6735			
3	2382976.1416	656360.6874			
4	2382975.3306	656340.7038			

إقرار
جرى الوقوف على الطبيعة من قبل مساح مكتب
دار الابتكار للاستشارات الهندسية و **أوضح الآتي:**

- ١- هل الصك مطابق للرفع المساحي ☒ نعم ☐ لا
- ٢- هل تم ذكر جميع الاختلافات في الرفع المساحي ☒ نعم ☐ لا
- ٣- هل تم تطبيق جميع التعليمات الصادرة من المركز في الرفع المساحي ☒ نعم ☐ لا
- ٤- هل تم التوقيع و ارفاق اقرار صحة الموقع ☒ نعم ☐ لا
- ٥- هل يوجد تداخل في الأصل أو أجزاء مشتركة ☒ نعم ☐ لا
- ٦- هل يوجد شوارع مختزلة على الأصل في المخطط أو المستكشف الجغرافي أو الطبيعة ولم يتم ذكره في الصك ☒ نعم ☐ لا
- ٧- هل تم ذكر المرجع المعتمد عليه في الاستدلال على استخدام العقار ☒ نعم (الرخص الانشائية) ☐ لا
- ٨- هل تم الاستعلام من وزارة الزراعة حيال الأراضي الزراعي ☒ نعم ☐ لا
- ٩- الملاحظات والاختلافات والتداخلات: ☒ يوجد ☐ لا يوجد (مع التوضيح)
- ١٠- طبيعة الأرض ☐ جبلية ☐ منبسطة ☒ مبني قائم
- ١١- مشتقات الموقع كالتالي: ☐ مبني سكني
- ١٢- هل يوجد منفعة مشتركة ☐ نعم ☒ لا
- ١٣- تم الرفع بنظام VRS واستخدام نظام الاحداثيات WGS-84-UTM37N
- ١٤- تم الرفع المساحي بارشاد المندوب حسب طلب الجهة المخولة
- ١٥- هذا التقرير المساحي لا يعتد به في اثبات سلامة اجرامات التملك
- ١٦- يتحمل المكتب المسؤولية عن صحة ماورد في مخطط الرفع المساحي حدود واطوال ومساحة واحداثيات

الختم	تاريخ الاعتماد ١٤٤٧/١١/٤ هـ
-------	-----------------------------

صور من الطبيعة
توضح الموقع



مقياس الرسم ١/٢٥٠٠

صورة جوية

شارع عرض ١٨,٠٠ م

٢٠,٠٠

قطعة رقم ٨

قطعة رقم ٩

قطعة رقم ٦


الشارع الشمالي غير مسفلت بالكامل

لم يتم الاستدلال على نوع الاستخدام

يوجد اختلاف في اسم الحي بين الصك واليوماب

تم الرفع من واقع الطبيعة

مقياس الرسم ١/٣٠٠

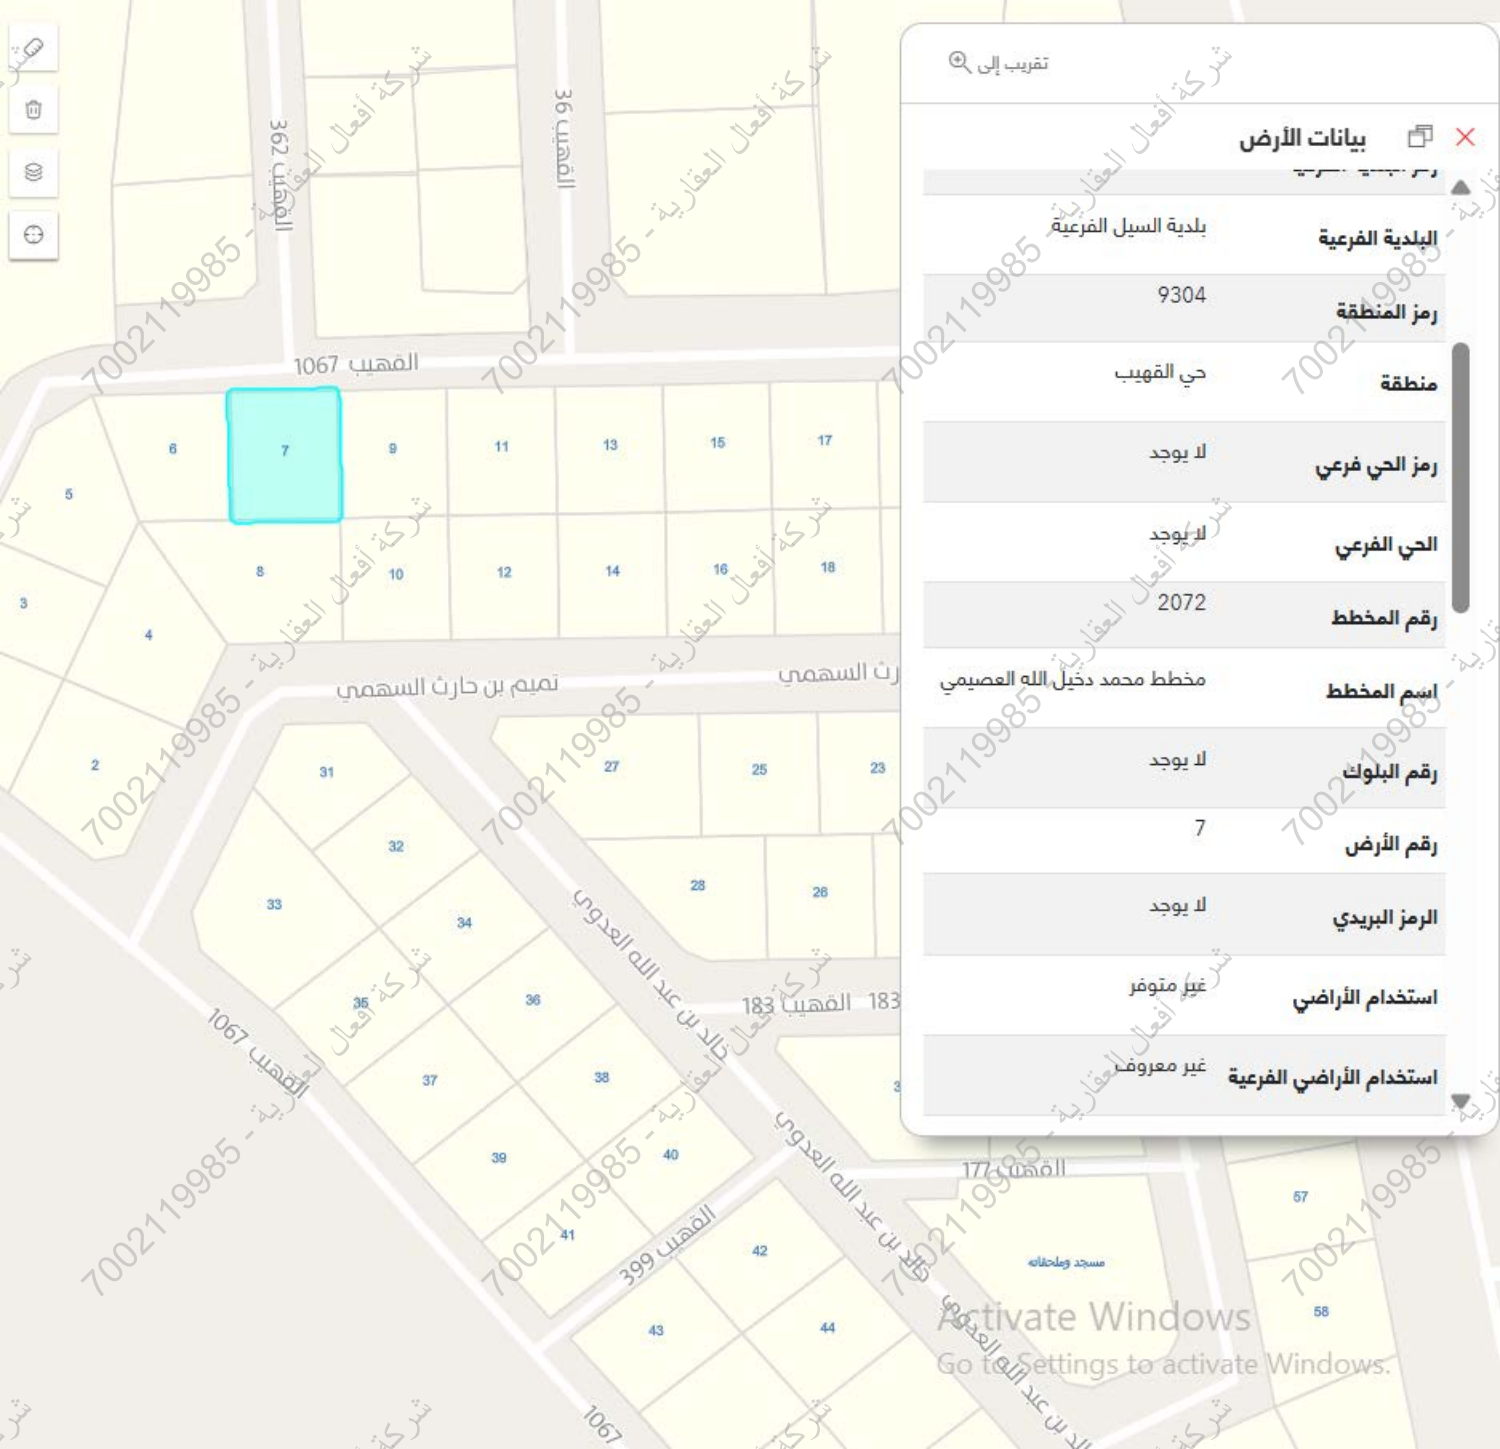

تقريب إلى

بيانات الأرض

البلدية الفرعية

بلدية السيل الفرعية

رمز المنطقة

9304

منطقة

حي القهبي

رمز الحي فرعي

لا يوجد

الحي الفرعي

لا يوجد

رقم المخطط

2072

اسم المخطط

مخطط محمد دخیل الله العصيمي

رقم البلوك

لا يوجد

رقم الأرض

7

الرمز البريدي


لا يوجد

استخدام الأراضي

غير متوفر

استخدام الأراضي الفرعية

غير معروف

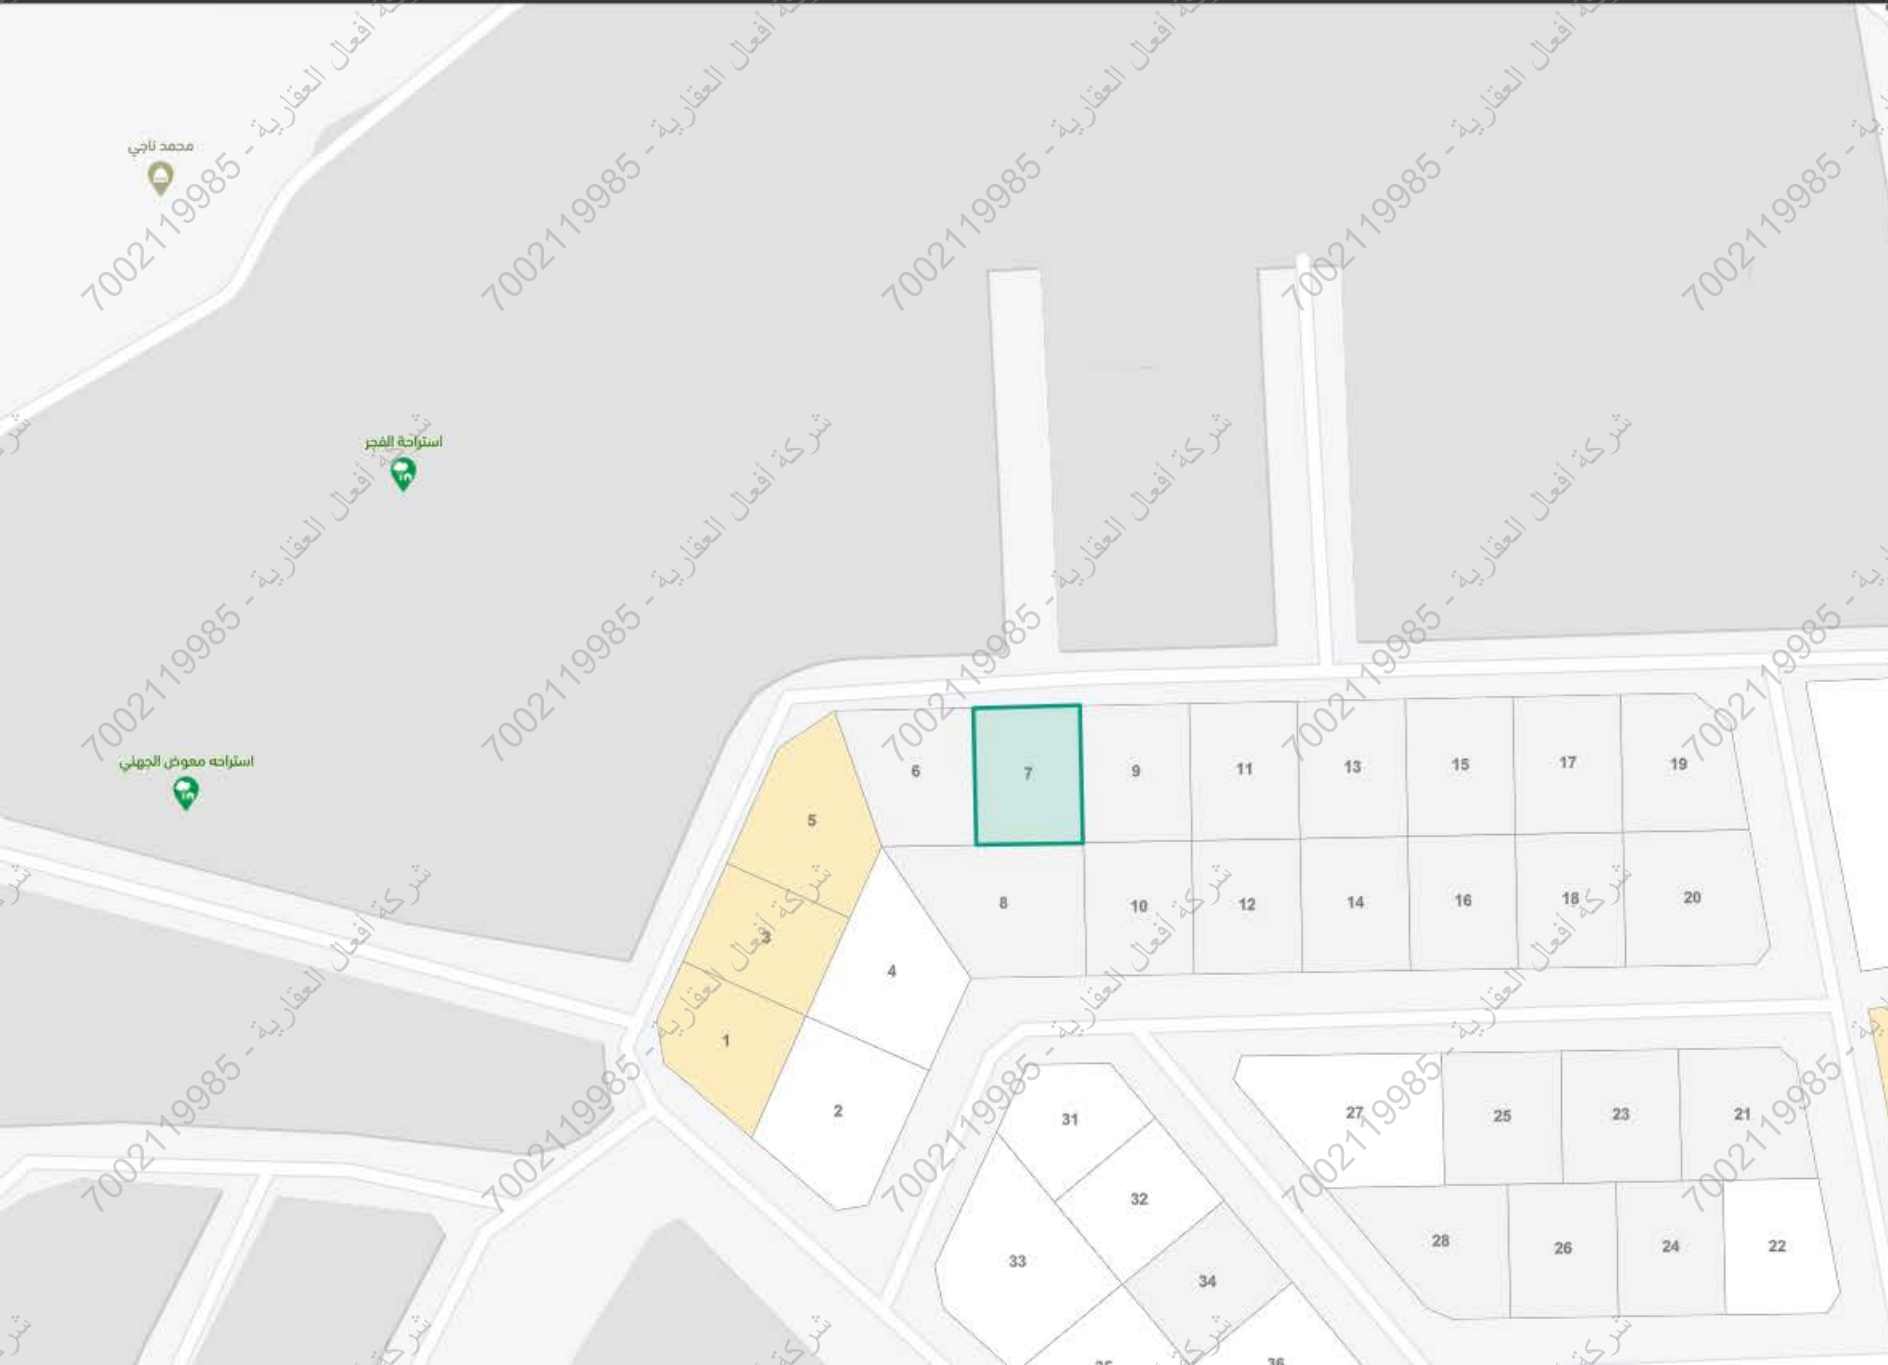

الطائف، القهيب

بحث عن موقع

29

غير متوفر

حي القهيب ، الطائف

رمز الاستجابة السريعة

مشاركة

حفظ الموقع

الإتجاهات

البيانات الأساسية

المساحة التقريبية

499.96 متر2

الإستعمال التفصيلي

-

رقم المخطط

2072

بيانات واشتراطات البناء

الهوية العقارية

أقرب خدمة

Activate Windows

Go to Settings to activate Windows.