

نموذج قرار مساحي


بيانات الصك

رقم الوثيقة	
تاريخ الوثيقة	١١/٠٧/١٤٤٢ هـ
مصدرة	وزارة العدل
هوية المالك	١٠٦٢١٥٨٤٤٧
أسم المالك	
نسبة الملكية	١٠٠٪
تفاصيل العقار	
رقم القطعة	٣٠ د
رقم المخطط	١٠
المساحة	٢٥٥٠ م
نوع العقار	قطعة الارض
الحى	الوزران
المدينة	رنية

شركة فجن للأعمال للاستشارات الهندسية

شمارالشركة	ختم الشركة
 VISION Engineering Consulting فجن للاستشارات الهندسية  مجلس الاستشارات الهندسية VISION Engineering Consulting ٢٠١٩٥٨٤٤٧	

تاريخ أعداد الكروكى	المهندس المساح	مدير المكتب
٢٠٢٦/٠٤/٢٧ م	هيثم محمد	محمد سلامة آل سعيّدان
0539934077	0554400693	info@vision.en.com

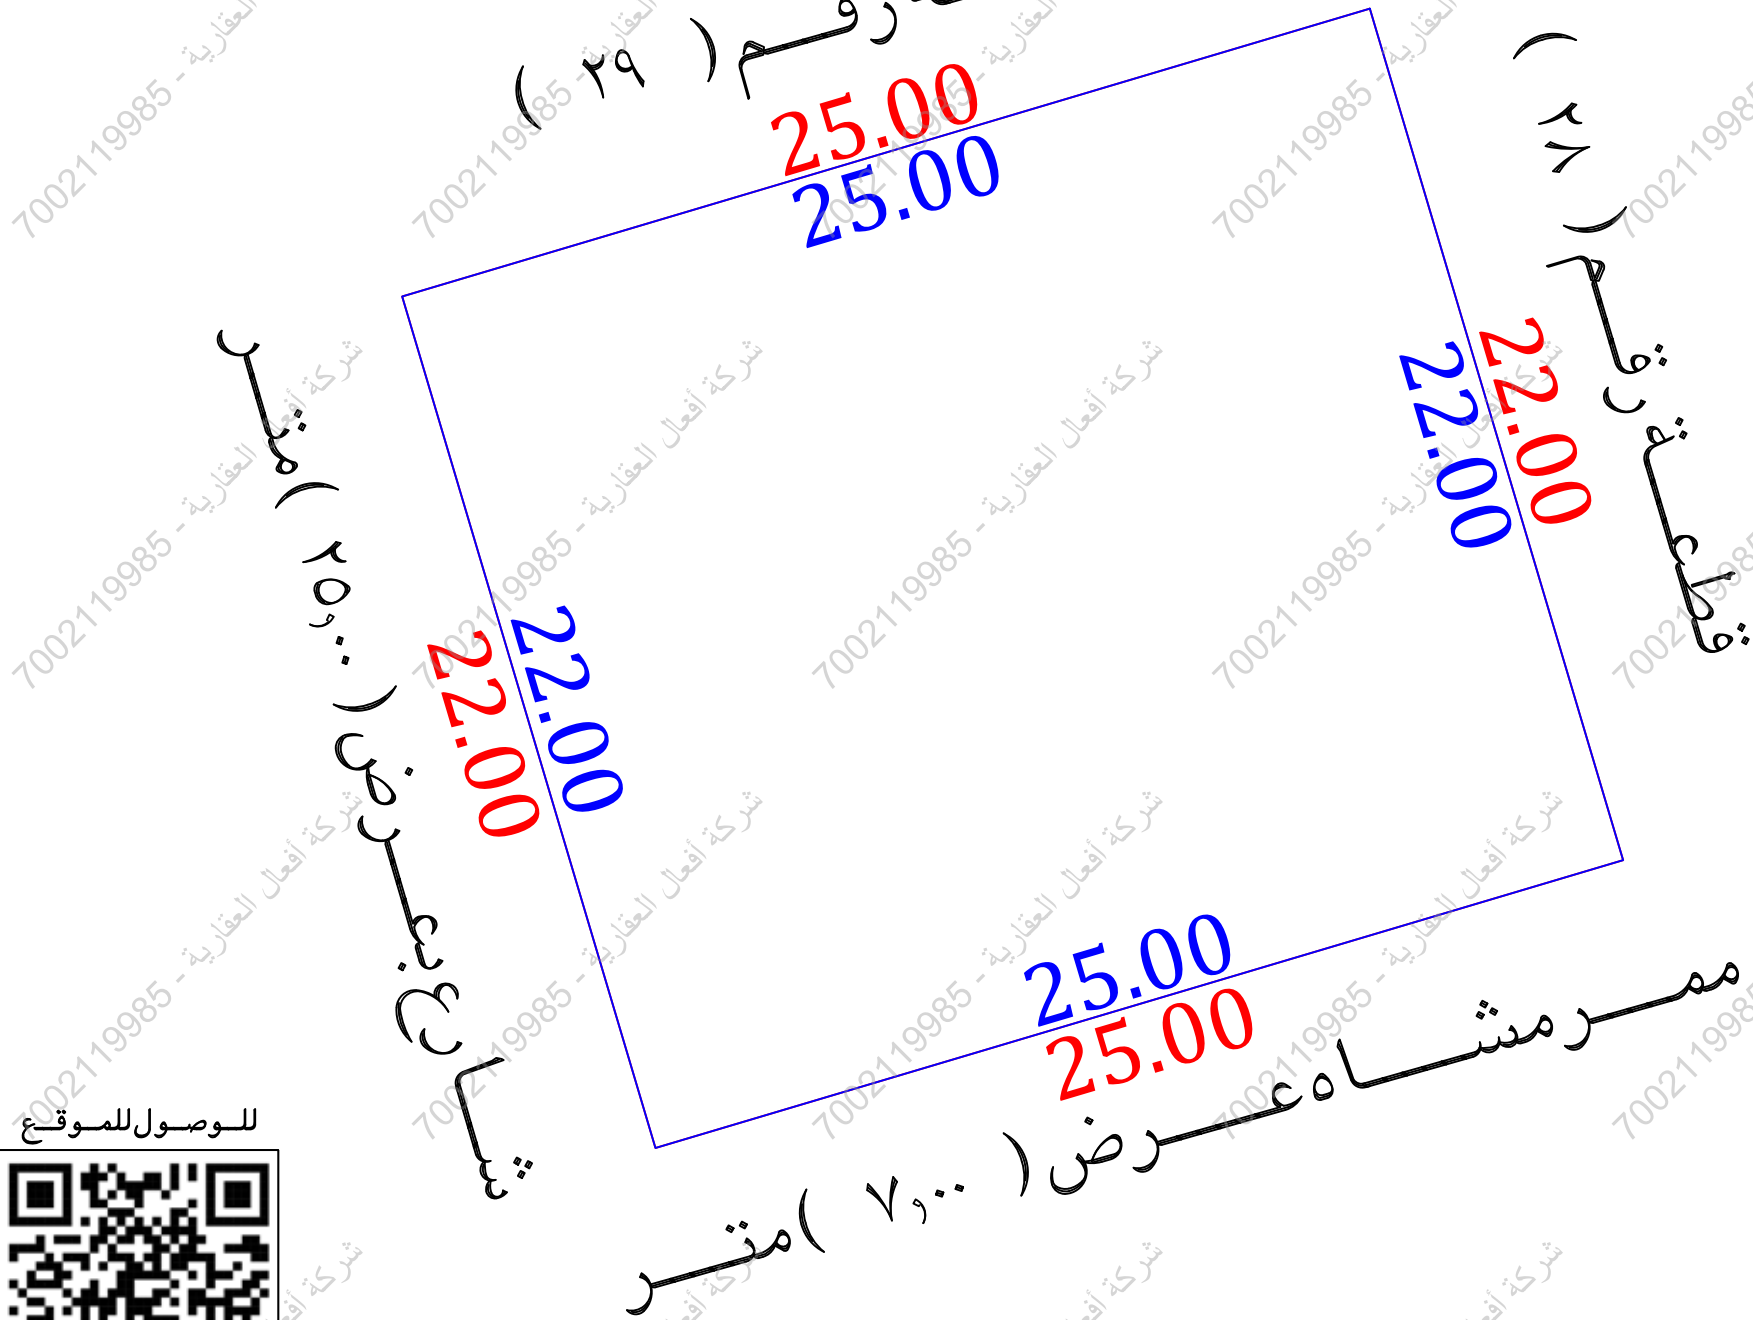

للوصول للموقع



أقرار

جرى الوقوف على الطبيعة من قبل مساح مكتب فجن للاستشارات الهندسية وأتضح الأتى :

- ☐ لا ☐ نعم
- ☐ لا ☒ نعم
- ☐ لا ☒ نعم
- ☐ لا ☐ نعم
- ☐ لا ☒ نعم
- ☐ لا ☐ نعم
- ☐ لا ☒ نعم
- ☐ لا ☐ نعم
- ☐ لا ☒ نعم
- ☐ لا ☐ نعم
- ☐ لا ☒ نعم

- نوع الاستخدام : سكنى ☒ تجارى ☐ سكنى تجارى ☐ صناعى ☐ زراعى ☐
- الأرض على الطبيعة : مبنى قائم ☒ أرض فضاء ☐ أرض مسورة ☐ أرض زراعية ☐
- طبيعة الأرض : منبسطة ☒ جبلية ☐ أخرى ☐
- المخطط على الطبيعة : منفذ ☒ غير منفذ ☐ عشوائى ☐
- يتحمل المكتب الهندسى المسؤولية على ما ورد فى مخطط الرفع المساحى من حدود وأطوال وأحداثيات
- هذا التقرير المساحى لا يعتد به كإثبات لسلامة أجراءات التملك أو تثبيت حدود الصك وموقعة
- تم الربط بأقرب نقطة ثابتة

■ ملاحظات :


- رقم القطعة : الصك (٣٠ د) المستكشفات (٣٠)
- رقم المخطط الصك (١٠) المستكشفات (١٠ د)
- الحدود : الشمالى : الصك (قطعة رقم ٢٩ د)

- الجنوبى : الصك (ممر مشاه)
- الطبيعة (ممر مشاه عرض ٧,٠٠ م)
- المستكشفات (شارع عرض ٨,٠٠ م)

- الشرقى : الصك (قطعة رقم ٢٨ د)
- المستكشفات (قطعة رقم ٢٨)

- الغربى : الصك (شارع عرض ٢٥,٠٠ م)
- الطبيعة (شارع عرض ٢٥,٠٠ م)
- المستكشفات (شارع عرض ٢١,٠٠ م)

- عمود ضغط عالى : داخل الملكية ☐ خارج الملكية ☒ فى الجهة الجنوبية

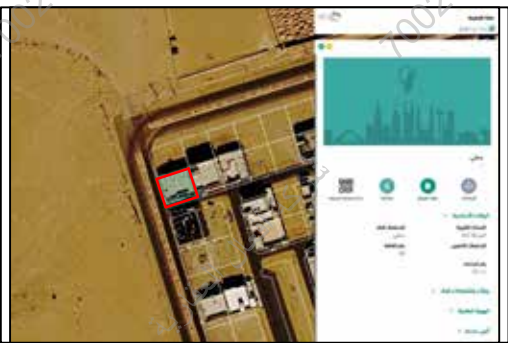مستكشف التقرير المساحى	مستكشف بلدى
	
صور من الطبيعة	المصور الجوى
  	

أحداثيات الموقع حسب نظام الإحداثيات العالمى				
الخط	الشرقيات	الشماليات	الخط	الشرقيات
1	280263.57	2354877.26	5	
2	280269.84	2354856.18	6	
3	280245.88	2354849.05	7	
4	280239.61	2354870.13	8	

الاتجاه	بموجب الصك	الاتجاه	بموجب الطبيعة
الشمال	قطعة رقم (٢٩ د) بطول (٢٥,٠٠) متر	الشمال	قطعة رقم (٢٩) بطول (٢٥,٠٠) متر
الجنوب	ممر مشاه بطول (٢٥,٠٠) متر	الجنوب	ممر مشاه عرض (٧,٠٠) متر
الشرق	قطعة رقم (٢٨ د) بطول (٢٢,٠٠) متر	الشرق	قطعة رقم (٢٨) بطول (٢٢,٠٠) متر
الغرب	شارع بعرض (٢٥,٠٠) متر بطول (٢٢,٠٠) متر	الغرب	شارع بعرض (٢٥,٠٠) متر بطول (٢٢,٠٠) متر
المساحة	(٥٥٠,٠٠ م²)	المساحة	(٥٥٠,٠٠ م²)