




مصور جوى



صور من الطبيعة

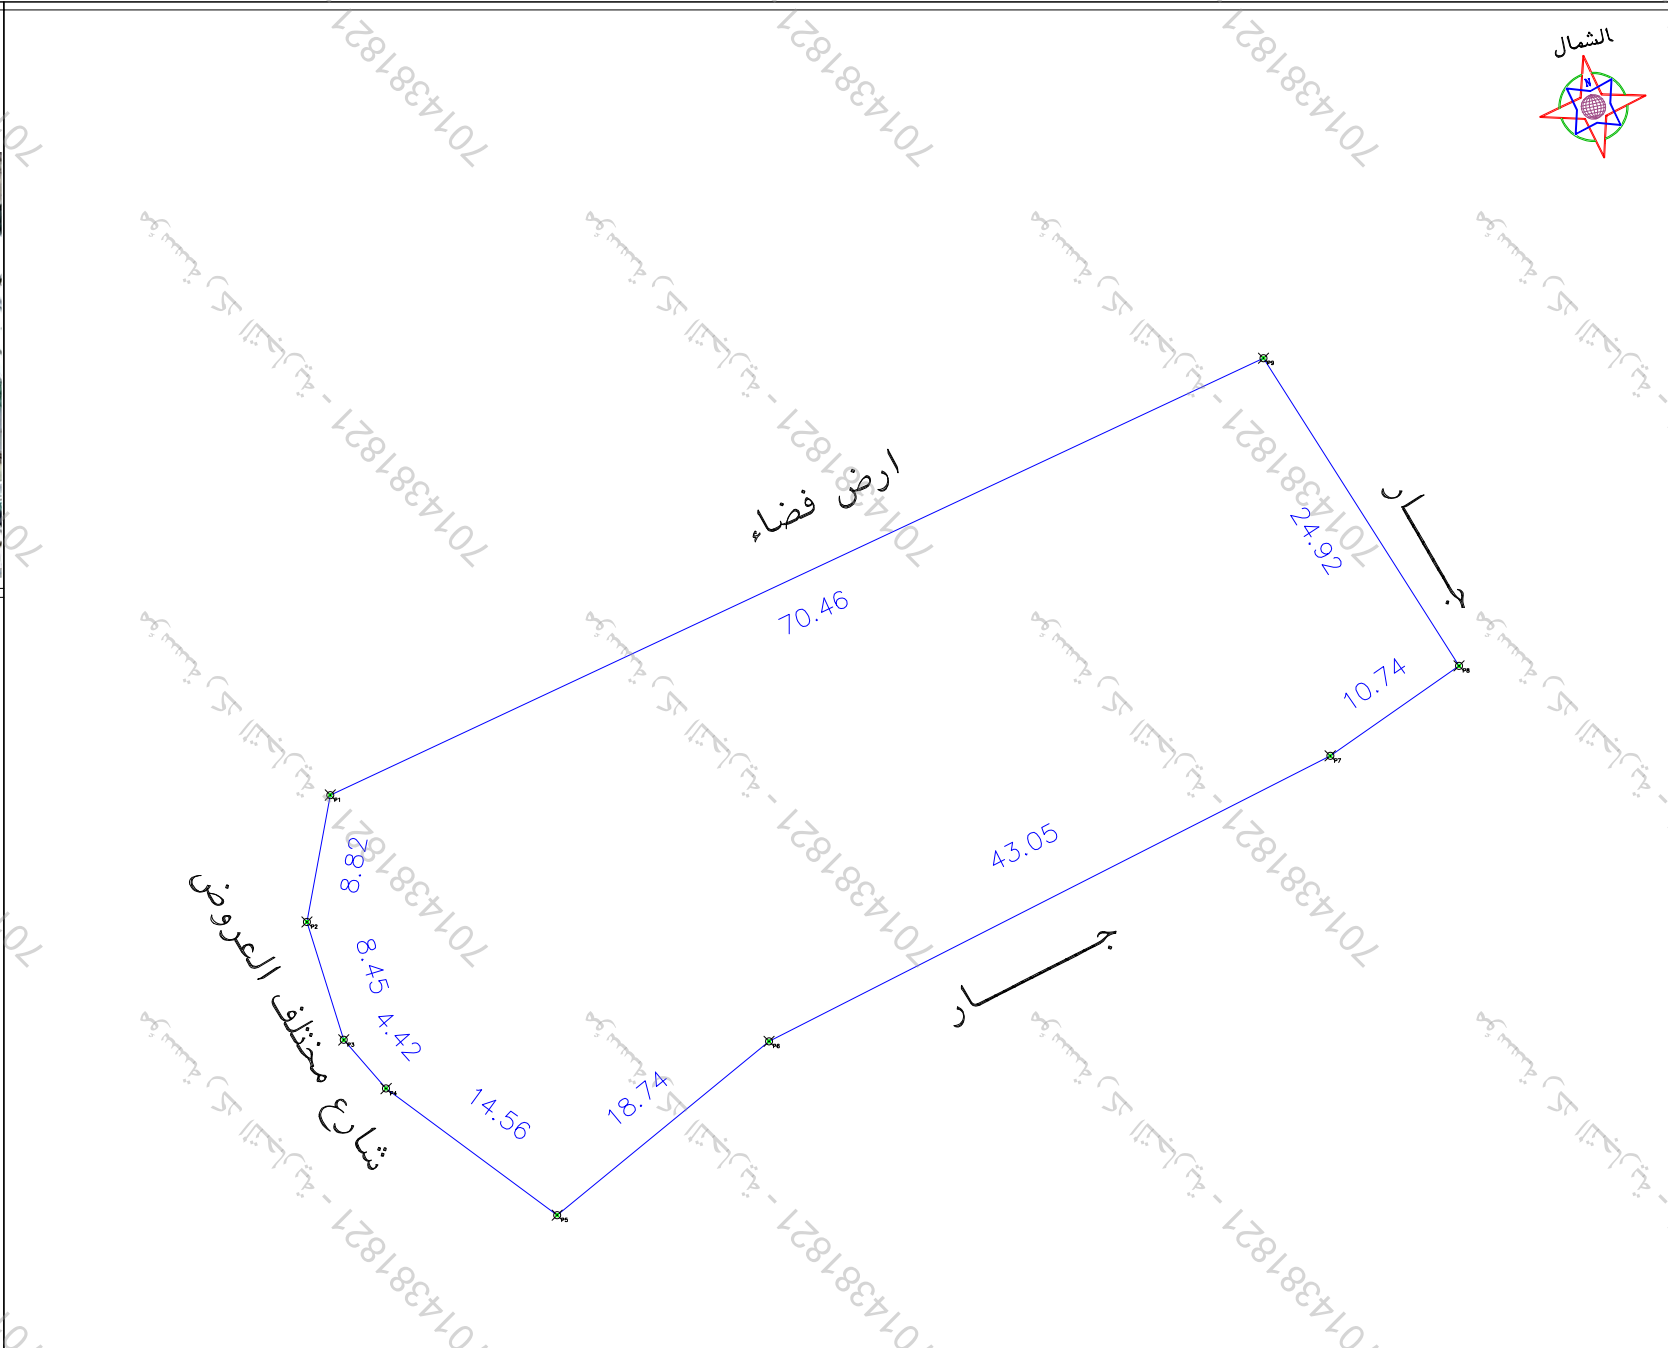

- لم يتم رسم الصك بسبب اختلاف المساحة والاطوال

حد الطبيعة

الملاحظات									
م	بند الملاحظة		الحاله	تفصيلي بند الملاحظة		الحاله	م	بند الملاحظة	
	نعم	لا		نعم	لا			نعم	لا
١	✓			هل الصك مطابق للرفع المساحي (اطوال ومساحة)	٨	✓	٨	هل الموقع ارض فضاء	تفصيلي بند الملاحظة
٢	✓			هل تم الوقوف على الموقع من قبل طالب التنفيذ وتوقيع اقرار صحة الاستدلال على الموقع	٩	✓	٩	هل يوجد غرفة كهرباء داخل/خارج الموقع	تفصيلي بند الملاحظة
٣	✓			هل يوجد اختلاف في رقم القطعة /المخطط/البلوك/ اسم الحي/اسم المدينة للصك او الاقادة عن المستكشف	١٠	✓	١٠	هل يوجد صندوق خدمات كهرباء/اتصالات/ اخرى	تفصيلي بند الملاحظة
٤	✓			هل يوجد اختلاف في مساحة/اطوال الصك عن الطبيعه / ذكر مساحة الصك خطا حسابيا .	١١	✓	١١	هل تم تطبيق جميع التعليمات الصادرة من المركز في الرفع المساحي	تفصيلي بند الملاحظة
٥	✓			هل يوجد شوارع مختزلة/شطافات على الاصل في المخطط او المستكشف الجغرافي او الطبيعة ولم يتم ذكره في الصك	١٢	✓	١٢	هل يوجد اسوار داخلية وخارجية بمحيط المبنى القائم بالموقع	تفصيلي بند الملاحظة
٦	✓			هل يوجد تداخل في الاصل او اجزاء مشتركة ظاهريا	١٣	✓	١٣	هل يوجد اختلاف في الحدود للصك او الاقادة عن المستكشف	تفصيلي بند الملاحظة
٧	✓			هل تم ذكر المرجع المعتمد عليه في الاستدلال على استخدام المقار				يتمثل المكتب المسئولة عن صحة ما ورد في مخطط الرفع المساحي من حدود واطوال ومساحة واحداثيات	تفصيلي بند الملاحظة

بمسبب وجب الطبيعة لكامل الموقع		
الحد	وصف الحد	الطول/م
شمال	ارض فضاء	٧٠,٤٦
جنوب	جار	٧٢,٥٣
شرق	جار	٢٤,٩٢
غرب	شارع مختلف العروض	٣٦,٢٥
المساحة		٢م٢١٢٦,٥٥

بمسبب وجب الصك لكامل الموقع		
الحد	وصف الحد	الطول/م
شمال	ملك عمير صويلح المنصوري	٨٢
جنوب	ملك محيا مزيد السفيناني	٨٦
شرق	ملك حائي عبيضة السفيناني	٢٧,٧
غرب	ملك احمد على الحضرمي وارض فضاء	٤٠,٧٥
المساحة		٢م٢٦٤٦,٧٧

بيانات المعاملة	رقم المعاملة		تاريخها / /	
	موضوع الكروكي		كروكي ارشادي	
بيانات المالكين	اسم		اسم	
	سجل مدني		سجل مدني	
بيانات المالكين	تاريخ اعتماد الكروكي التتظيبي		تاريخه	
	٣٦.٦٣٠٠٠٠٣٤٨		١٤-١٠-١٤٤٥	
بيانات المالكين	مصدره		وزارة عدل	
	المدينة		الطائف	
بيانات المالكين	رقم المخطط		رقم القطعه	
	اللوحه التنظيمية		الشارع	
بيانات المالكين	نظام البناء		النسبه	
	الاستخدام		زراعية	
بيانات المالكين	المساح / المهندس		مدير الادارة	
	الرسم		المساح	
بيانات المالكين	مهندس التخطيط		مهندس البلدية	
	مدير تخطيط المدينة		مدير الخدمات	
بيانات المالكين	مدير عام التخطيط العمراني		رئيس البلدية	
	اسم المكتب		شركة أصول الهندسة للاستشارات الهندسية	
بيانات المالكين	المهندس المساح		تاريخ الرفع المساحي	
	هاثف		١٩-١١-١٤٤٧	
بيانات المالكين	اسم المسئول		حسين السمراني	
	شعار الشركة		الختم	

اجداثيات الموقع حسب نظام احداثيات العالمي UTM-WGS84-ZONE 37					
الحد	شماليات	شرقيات	الحد	شماليات	شرقيات
١	2330246.0390	637201.9717	٩	2330275.9064	637265.7836
٢	2330237.3666	637200.3795	١٠		
٣	2330229.2986	637202.8843	١١		
٤	2330225.9710	637205.7877	١٢		
٥	2330217.3177	637217.4923	١٣		
٦	2330229.2046	637231.9807	١٤		
٧	2330248.7179	637270.3527	١٥		
٨	2330254.8760	637279.1572	١٦		